


VÝKRES TVARU PODPĚR - PŮDORYS, M 1:50

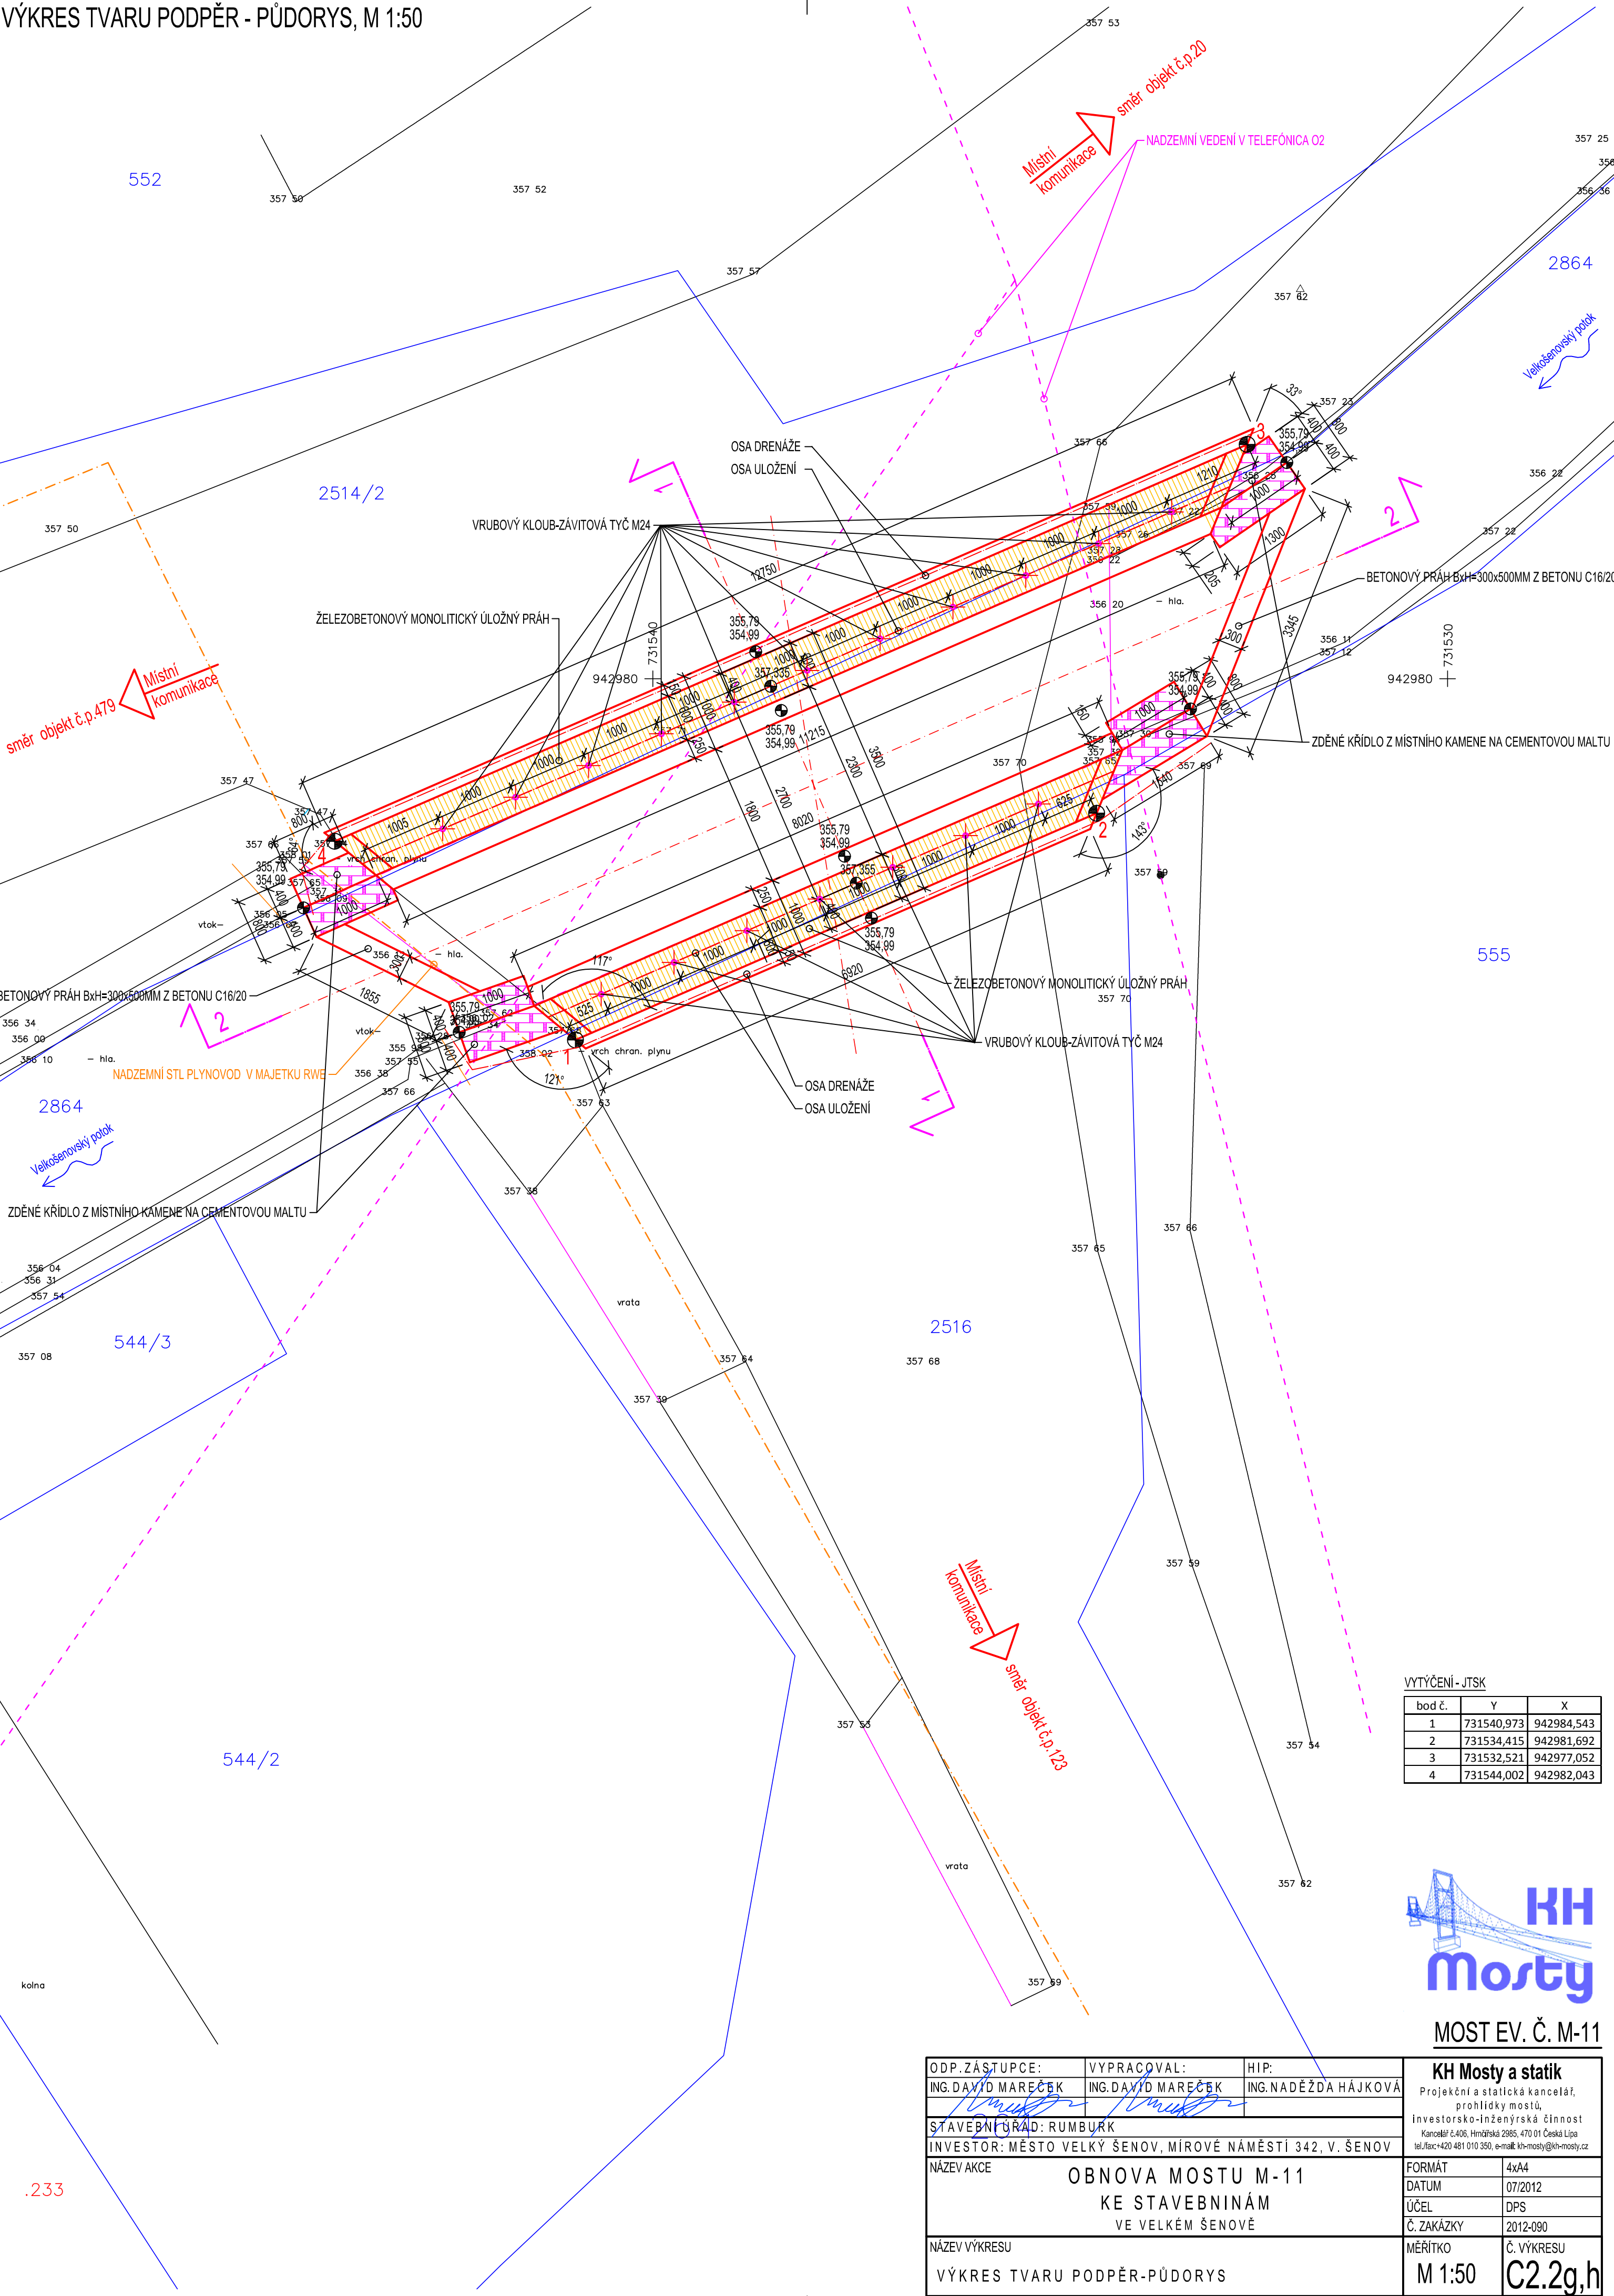

VYTÝČENÍ - JTSK		
bod č.	Y	X
1	731540,973	942984,543
2	731534,415	942981,692
3	731532,521	942977,052
4	731544,002	942982,043



MOST EV. Č. M-11

ODP. ZÁSTUPCE:	VYPRACOVAL:	HIP:	KH Mosty a statik Projektční a statická kancelář, prohlídky mostů, investorská-inženýrská činnost Kancelář 6.406, Hrnčířská 2985, 470 01 Česká Lípa tel./fax: +420 481 010 350, e-mail: kh-mosty@kh-mosty.cz
ING. DAVID MAREČEK	ING. DAVID MAREČEK	ING. NADĚŽDA HÁJKOVÁ	
STAVEBNÍ ÚŘAD: RUMBURK			
INVESTOR: MĚSTO VELKÝ ŠENOV, MÍROVÉ NÁMĚSTÍ 342, V. ŠENOV			
NÁZEV AKCE OBNOVA MOSTU M-11 KE STAVEBNINÁM VE VELKÉM ŠENOVĚ			FORMÁT 4x4A
			DATUM 07/2012
			ÚČEL DPS
			Č. ZAKÁZKY 2012-090
NÁZEV VÝKRESU VÝKRES TVARU PODPĚR-PŮDORYS			MĚŘÍTKO M 1:50
			Č. VÝKRESU C2.2g,h