


VÝKRES TVARU PODPĚR - PŮDORYS, M 1:50

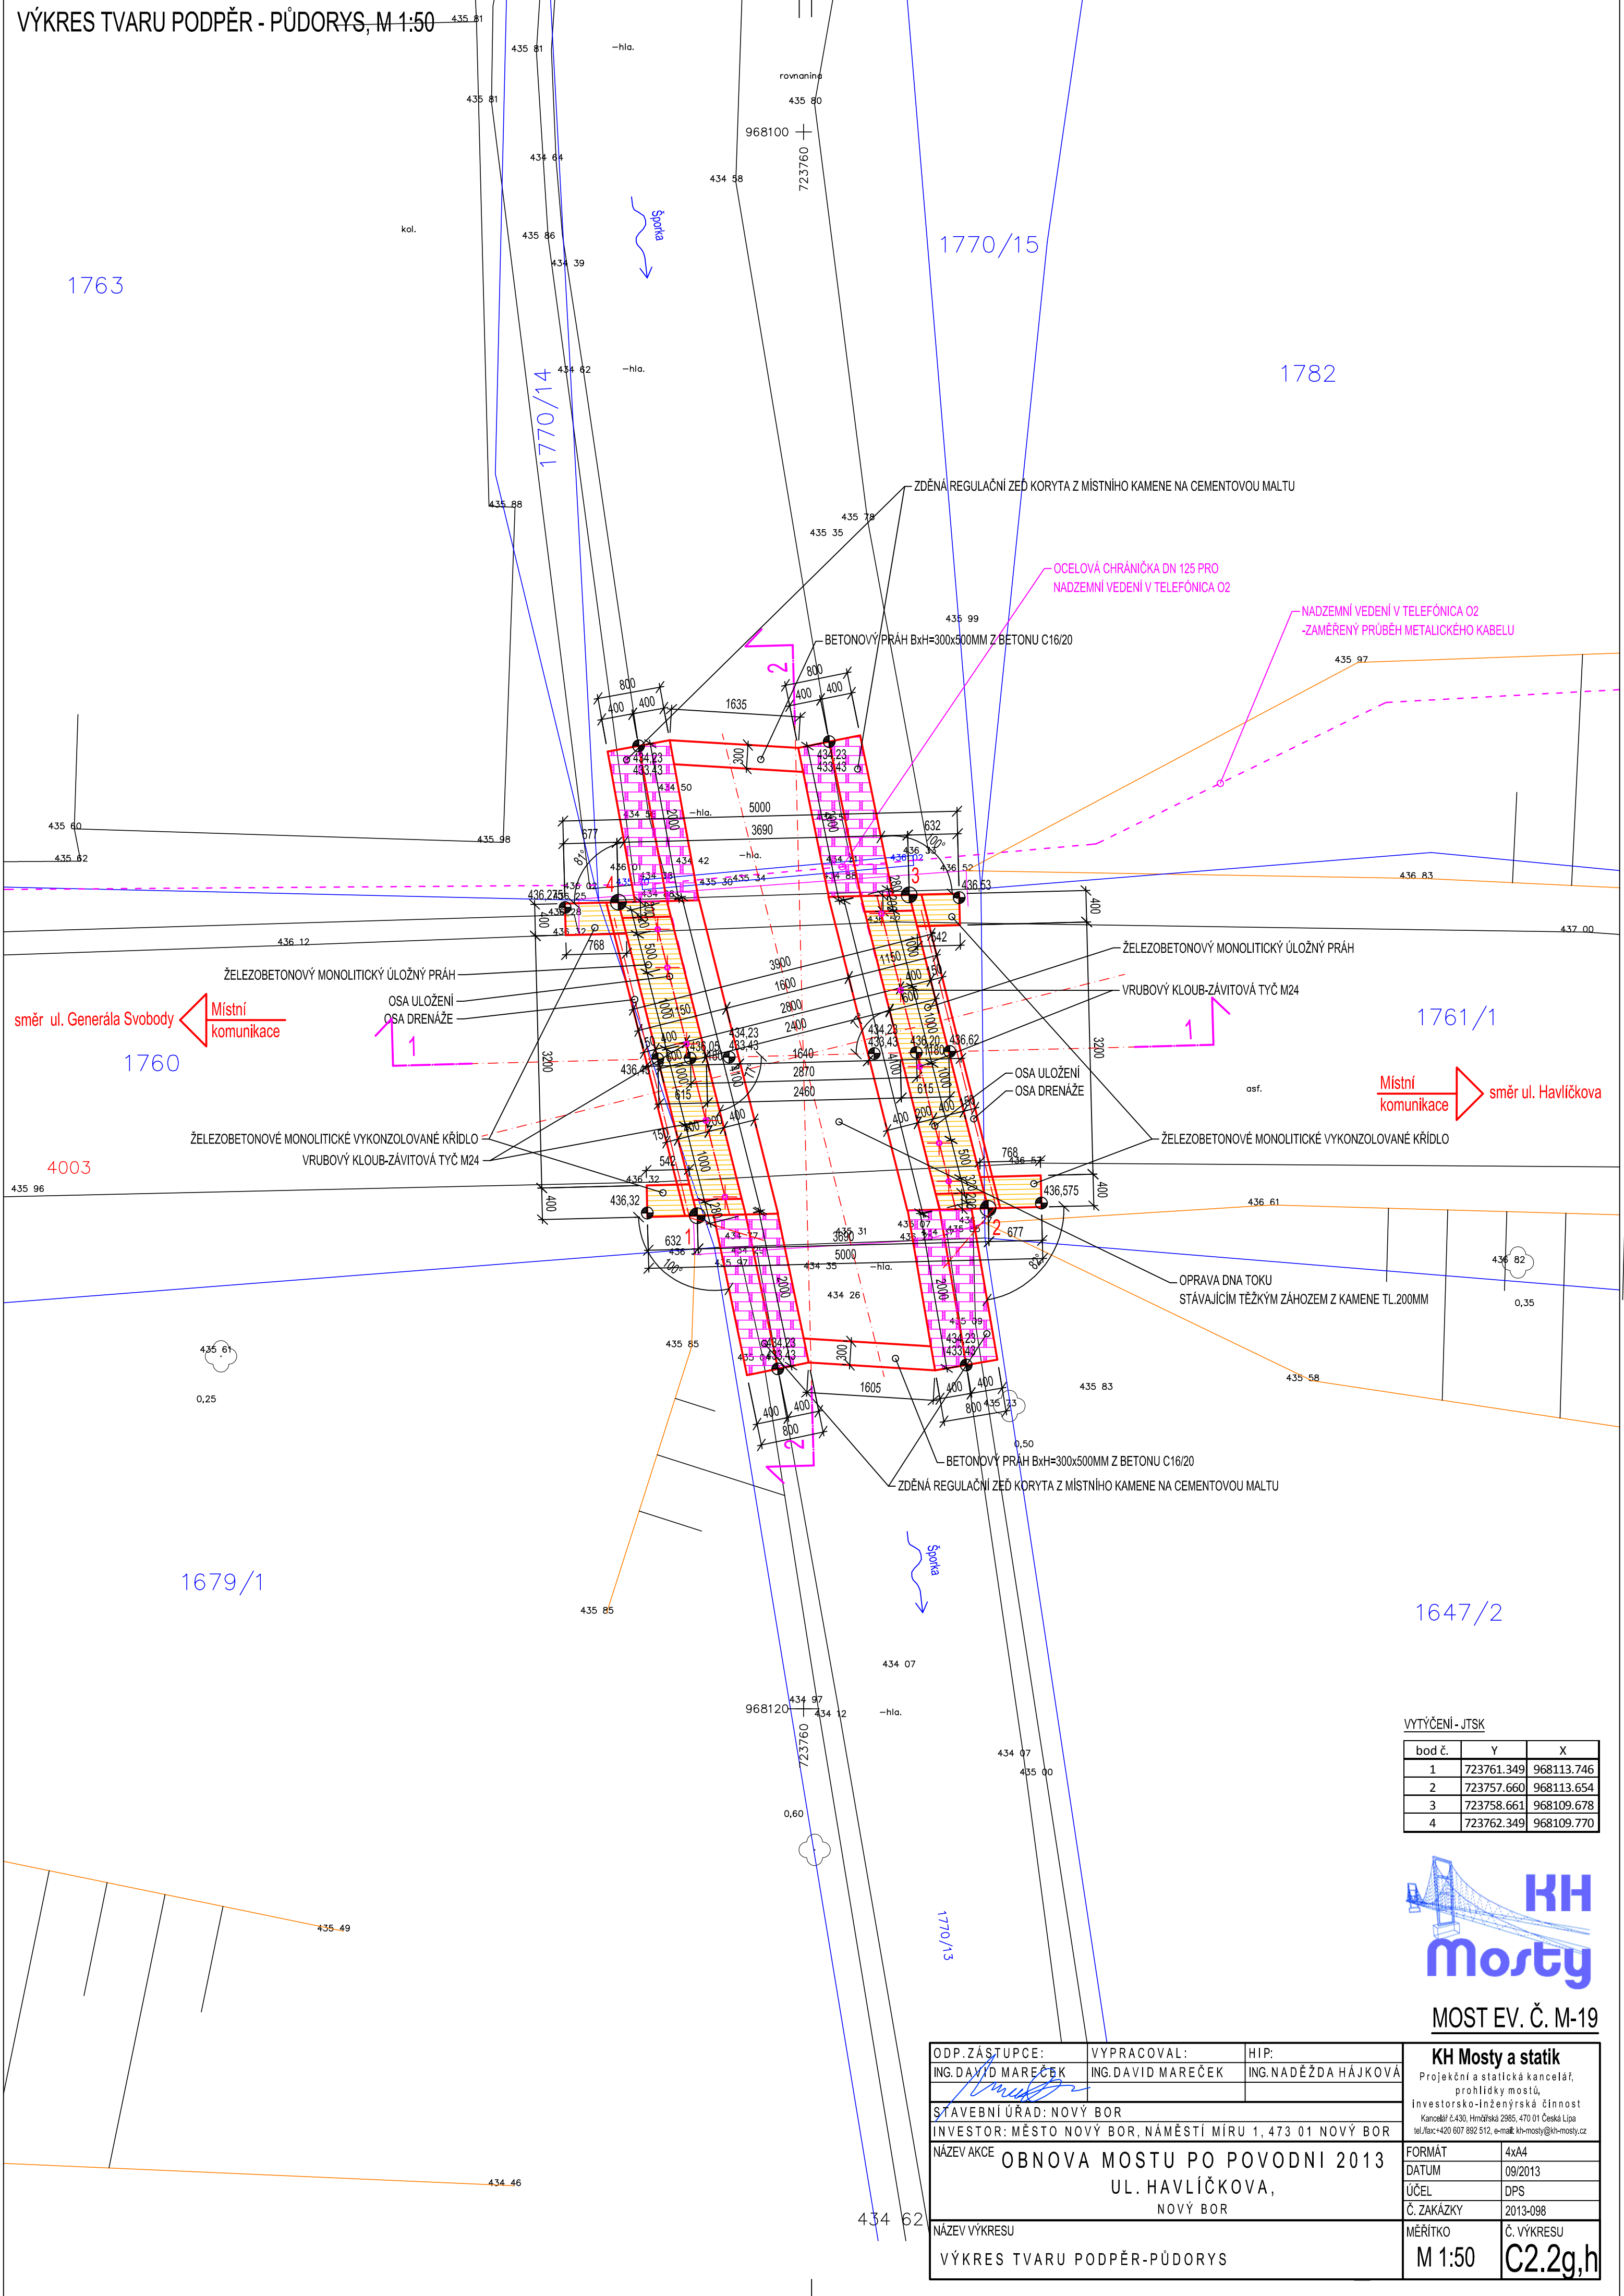

VYTÝČENÍ - JTSK

bod č.	Y	X
1	723761.349	968113.746
2	723757.660	968113.654
3	723758.661	968109.678
4	723762.349	968109.770



MOST EV. Č. M-19

ODP. ZÁSTUPCE:	VYPRACOVAL:	HIP:	KH Mosty a statik Projektční a statická kancelář, prohlídky mostů, Investorská-Inženýrská činnost Kancelář č.430, Hrnčířská 2985, 470 01 Česká Lípa tel./fax: +420 607 892 512, e-mail: kh-mosty@kh-mosty.cz
ING. <i>David Mareček</i> DAVID MAREČEK	ING. DAVID MAREČEK	ING. NADĚŽDA HÁJKOVÁ	
STAVEBNÍ ÚŘAD: NOVÝ BOR			
INVESTOR: MĚSTO NOVÝ BOR, NÁMĚSTÍ MÍRU 1, 473 01 NOVÝ BOR			
NÁZEV AKCE OBNOVA MOSTU PO POVODNI 2013 UL. HAVLÍČKOVA, NOVÝ BOR			FORMÁT 4x A4
NÁZEV VÝKRESU VÝKRES TVARU PODPĚR-PŮDORYS			DATUM 09/2013
			ÚČEL DPS
			Č. ZAKÁZKY 2013-098
			MĚŘÍTKO M 1:50
			Č. VÝKRESU C2.2g,h