



PROSKLENÉ VITRÍNY DEPOZITÁŘE

II / 1.4 / umístění v části SO2 / 1NPcelkový počet 7ks

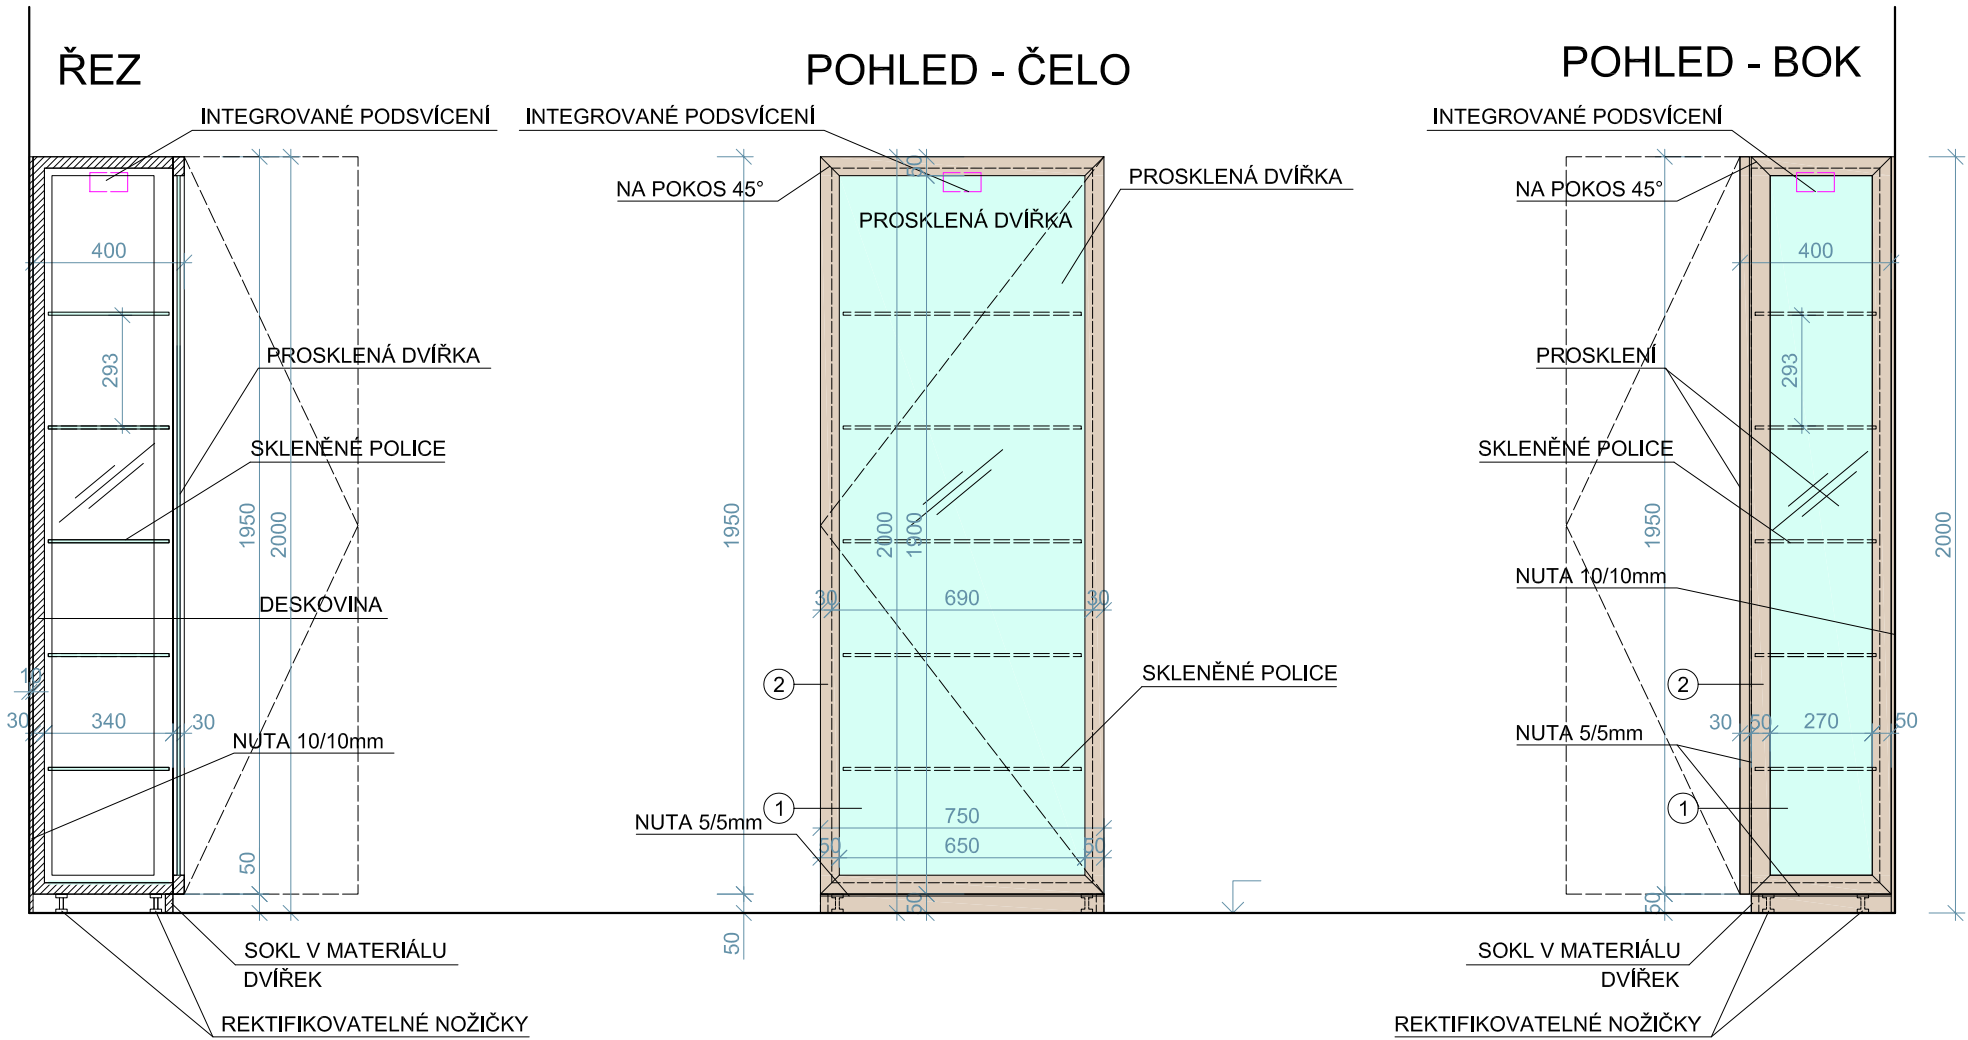

PŮDORYS PRVKU

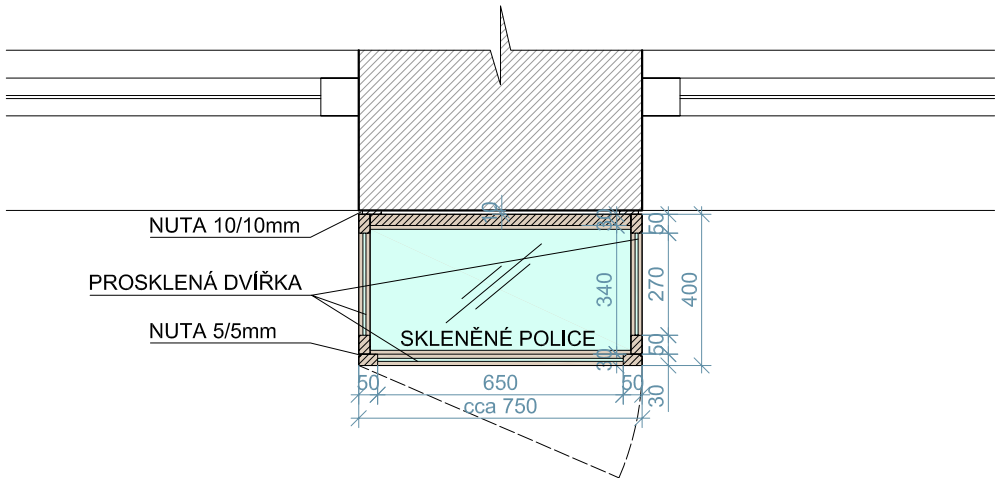

POZNÁMKA:
Tato dokumentace slouží pouze jako zadávací tendrová dokumentace. Je podkladem podrobné dílenské dokumentace dodavatele, jež bude v dostatečném předstihu před realizací předložena k odsouhlasení architektem.
Veškeré uvedené rozměry jsou pouze orientační a je nutné je ověřit zaměřením na stavbě. Rozměry prvků vážou na stavbu provedené pilíře zdiva. Po prověření reálného stavu bude stovněn "ideální" rozměr šířky vitriny pro všechny pozice.

ROZMĚR

cca š.750 x v. 2000 mm, hl. cca 400mm
tl. pevných korpusů cca 50mm,
skleněné police - 320mm x d. 690mm - 5ks á prvek /+ kolíky/
prosklená dvířka s rámem - 1ks á prvek v. 2000mm
prosklené boky s rámem - 2ks á prvek v. 2000mm
nožičky - 4ks á prvek, kryt soklu cca 50mm

POPIS PRVKU

Vitrína: prachotěsná vitrína s prosklenými rámovými dvířky, prosklenými rámovými boky a pevným stropem. Strop vitríny bude doměřen v návaznosti na SDK kapotáž podkroví a bude dimenzován pro možnost umístění větších exponátů.

Konstrukce: rámová - ocelo-dřevěná konstrukce - kostra, rámová prosklená dvířka. Rektifikovatelné ocelové nožičky s roznášecími "talíři" - v. cca 50-100mm. Úchytky dvířek nerez. Příprava pro univerzální pollicový systém + válečky a 4 kusy skleněných polic.

Materiál: Celá rámová ocelo - dřevěná kostra opatřena vícevrstevným lakem /dle vzorníku NCS určí Barevné libreto INT/. Prosklení z bezpečnostního skla tl. 6mm, skleněné police cca 6-8mm. Plné části budou z tvarostálé deskoviny /MDF/, alternativně z ocelového plechu. Celkové konstrukční řešení včetně stat. dimenzací částí bude předmětem DD dodavatele a podléhá odsouhlasení architektem. Nuty soklu a odsazení od zdi budou v materiálu DTTO rámy vitríny.

Kování: ocelové panty v barvě vitrín, integrované nerez skříňové zámky.

Svítlidla: podsvícení - umístěno v pevném stropě - je součástí dodávky int. prvku, napojení na elektro.

Funkce - sestava: Prachotěsnost vitríny. Prvky budou napojeny na zabezpečovací systém objektu.

POZNÁMKA: Veškeré subkonstrukce, rámy a kotvení budou provedeny jako skryté a jsou součástí dodávky, podrobná dílenská dokumentace a vzorky použitých materiálů podléhají odsouhlasení architektem. Barva korpusů bude určena "Barevným Libretem Interieru" dle vzorníku NCS. Proporce rámu a části korpusu vitríny v souvislosti se statikou prvku a jeho parametry únosnosti, které musí vyhovět potřebám většího zatížení dle potřeb muzea, budou potvrzeny AD na základě DD dodavatele a následně vzorovým provedením.

- LEGENDA MATERIÁLŮ**
- ① SKLO
 - ② DESKOVINA
 - ③ GRAFIT. POVRCH. ÚPRAVA

Objednatel / Client				
Město Nový Bor náměstí Míru 1, 473 21 Nový Bor				
Architekt / Architect				
MXM ARCHITEKTI Nad Šárkou 23, 160 00, Praha 6 ing.arch. Tadeáš Matoušek ing.arch. Veronika Müllerová				
Generální projektant / Executive Engineer				
MXM ARCHITEKTI Nad Šárkou 23, 160 00, Praha 6 ing.arch. Tadeáš Matoušek ing.arch. Veronika Müllerová				
Subdodavatel / Specialist				
Schema / Key Plan				
Náměstí Míru SO1 č.p.105 SO2 spojovací budova SO3 č.p.106 Kalinova ulice				
Stupeň dokumentace / Stage				
DZS - DOPLNĚNÍ				
Akce / Project PROJEKT INTERIERU SKLÁŘSKÉHO MUZEA				
SKLÁŘSKÉ MUZEUM NOVÝ BOR náměstí Míru, 473 21 Nový Bor				
Část / Part				
Výkres / Description				
SCHEMA - JEDNOSTRANNÉ VITRÍNY DEPOZITÁŘE II / 1.4				
Vypracoval Drawn By Ing.arch.T.Matoušek Ing.arch.T.Sedlářová		Datum Date 09/2013		Paré Copy
Měřítko Scale 1:20		Formát Format A3		
Akce	stupeň	část	č.výkresu	Revize
SM	DZS		1.31b	