



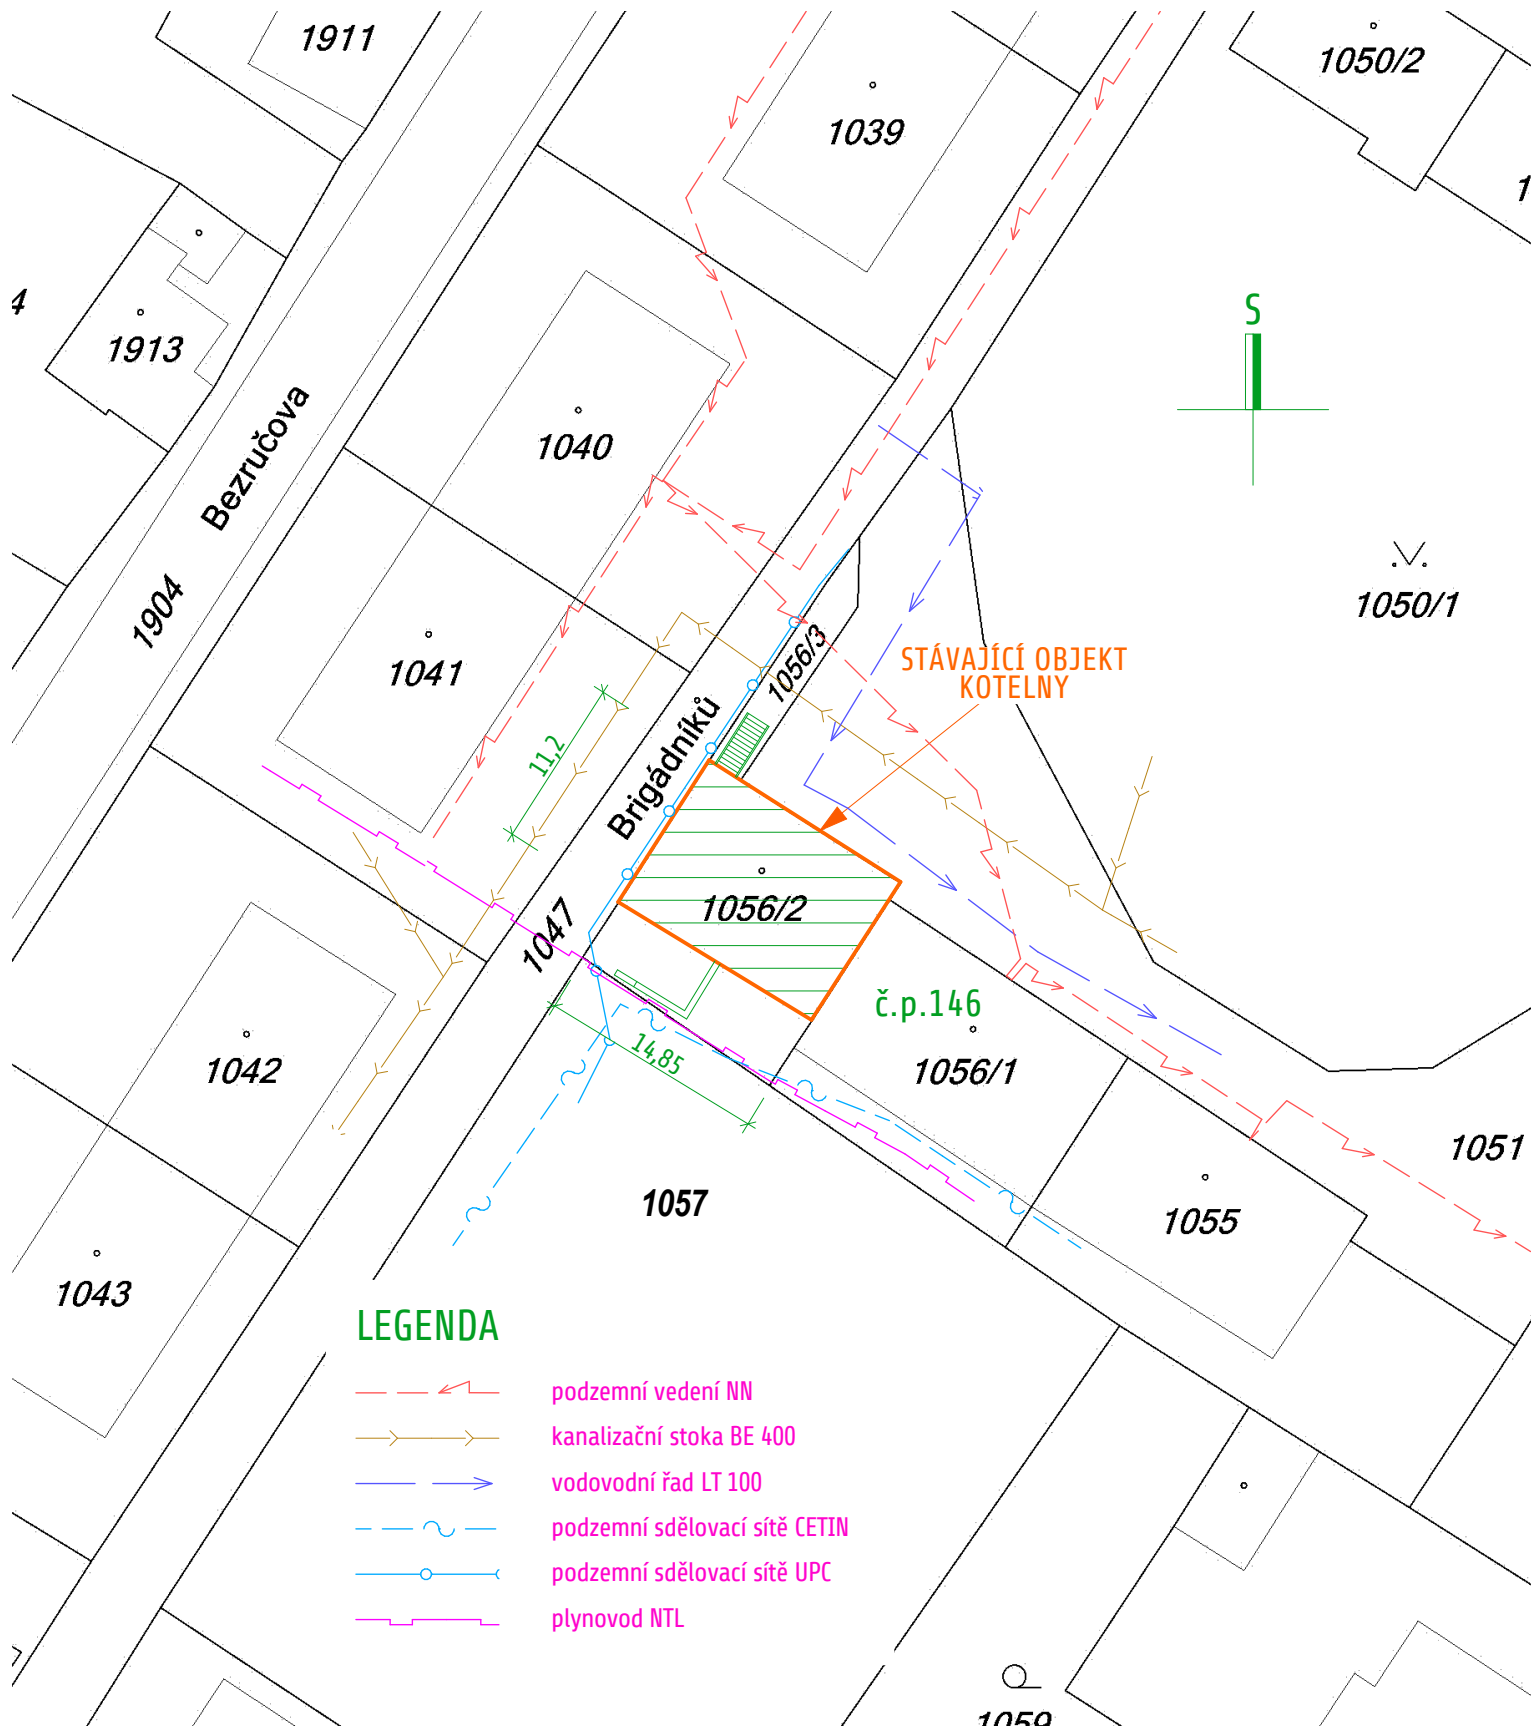


	VYPRACOVAL			
	Ing. Petr Vychroň			
INVESTOR:	Město Nový Bor, nám. Míru 1, 473 01 Nový Bor			
PROFESE:	stavební			
Stavební úpravy kotelny na pozemcích p.č. 1056/2 a 1056/3 v k.ú. Nový Bor				
			FORMÁT	A4
			DATUM	09/2016
			STUPEŇ	PD
			Č. ZAKÁZKY	020/2016
SITUACE			MĚŘÍTKO 1:500	Č. VÝKRESU C

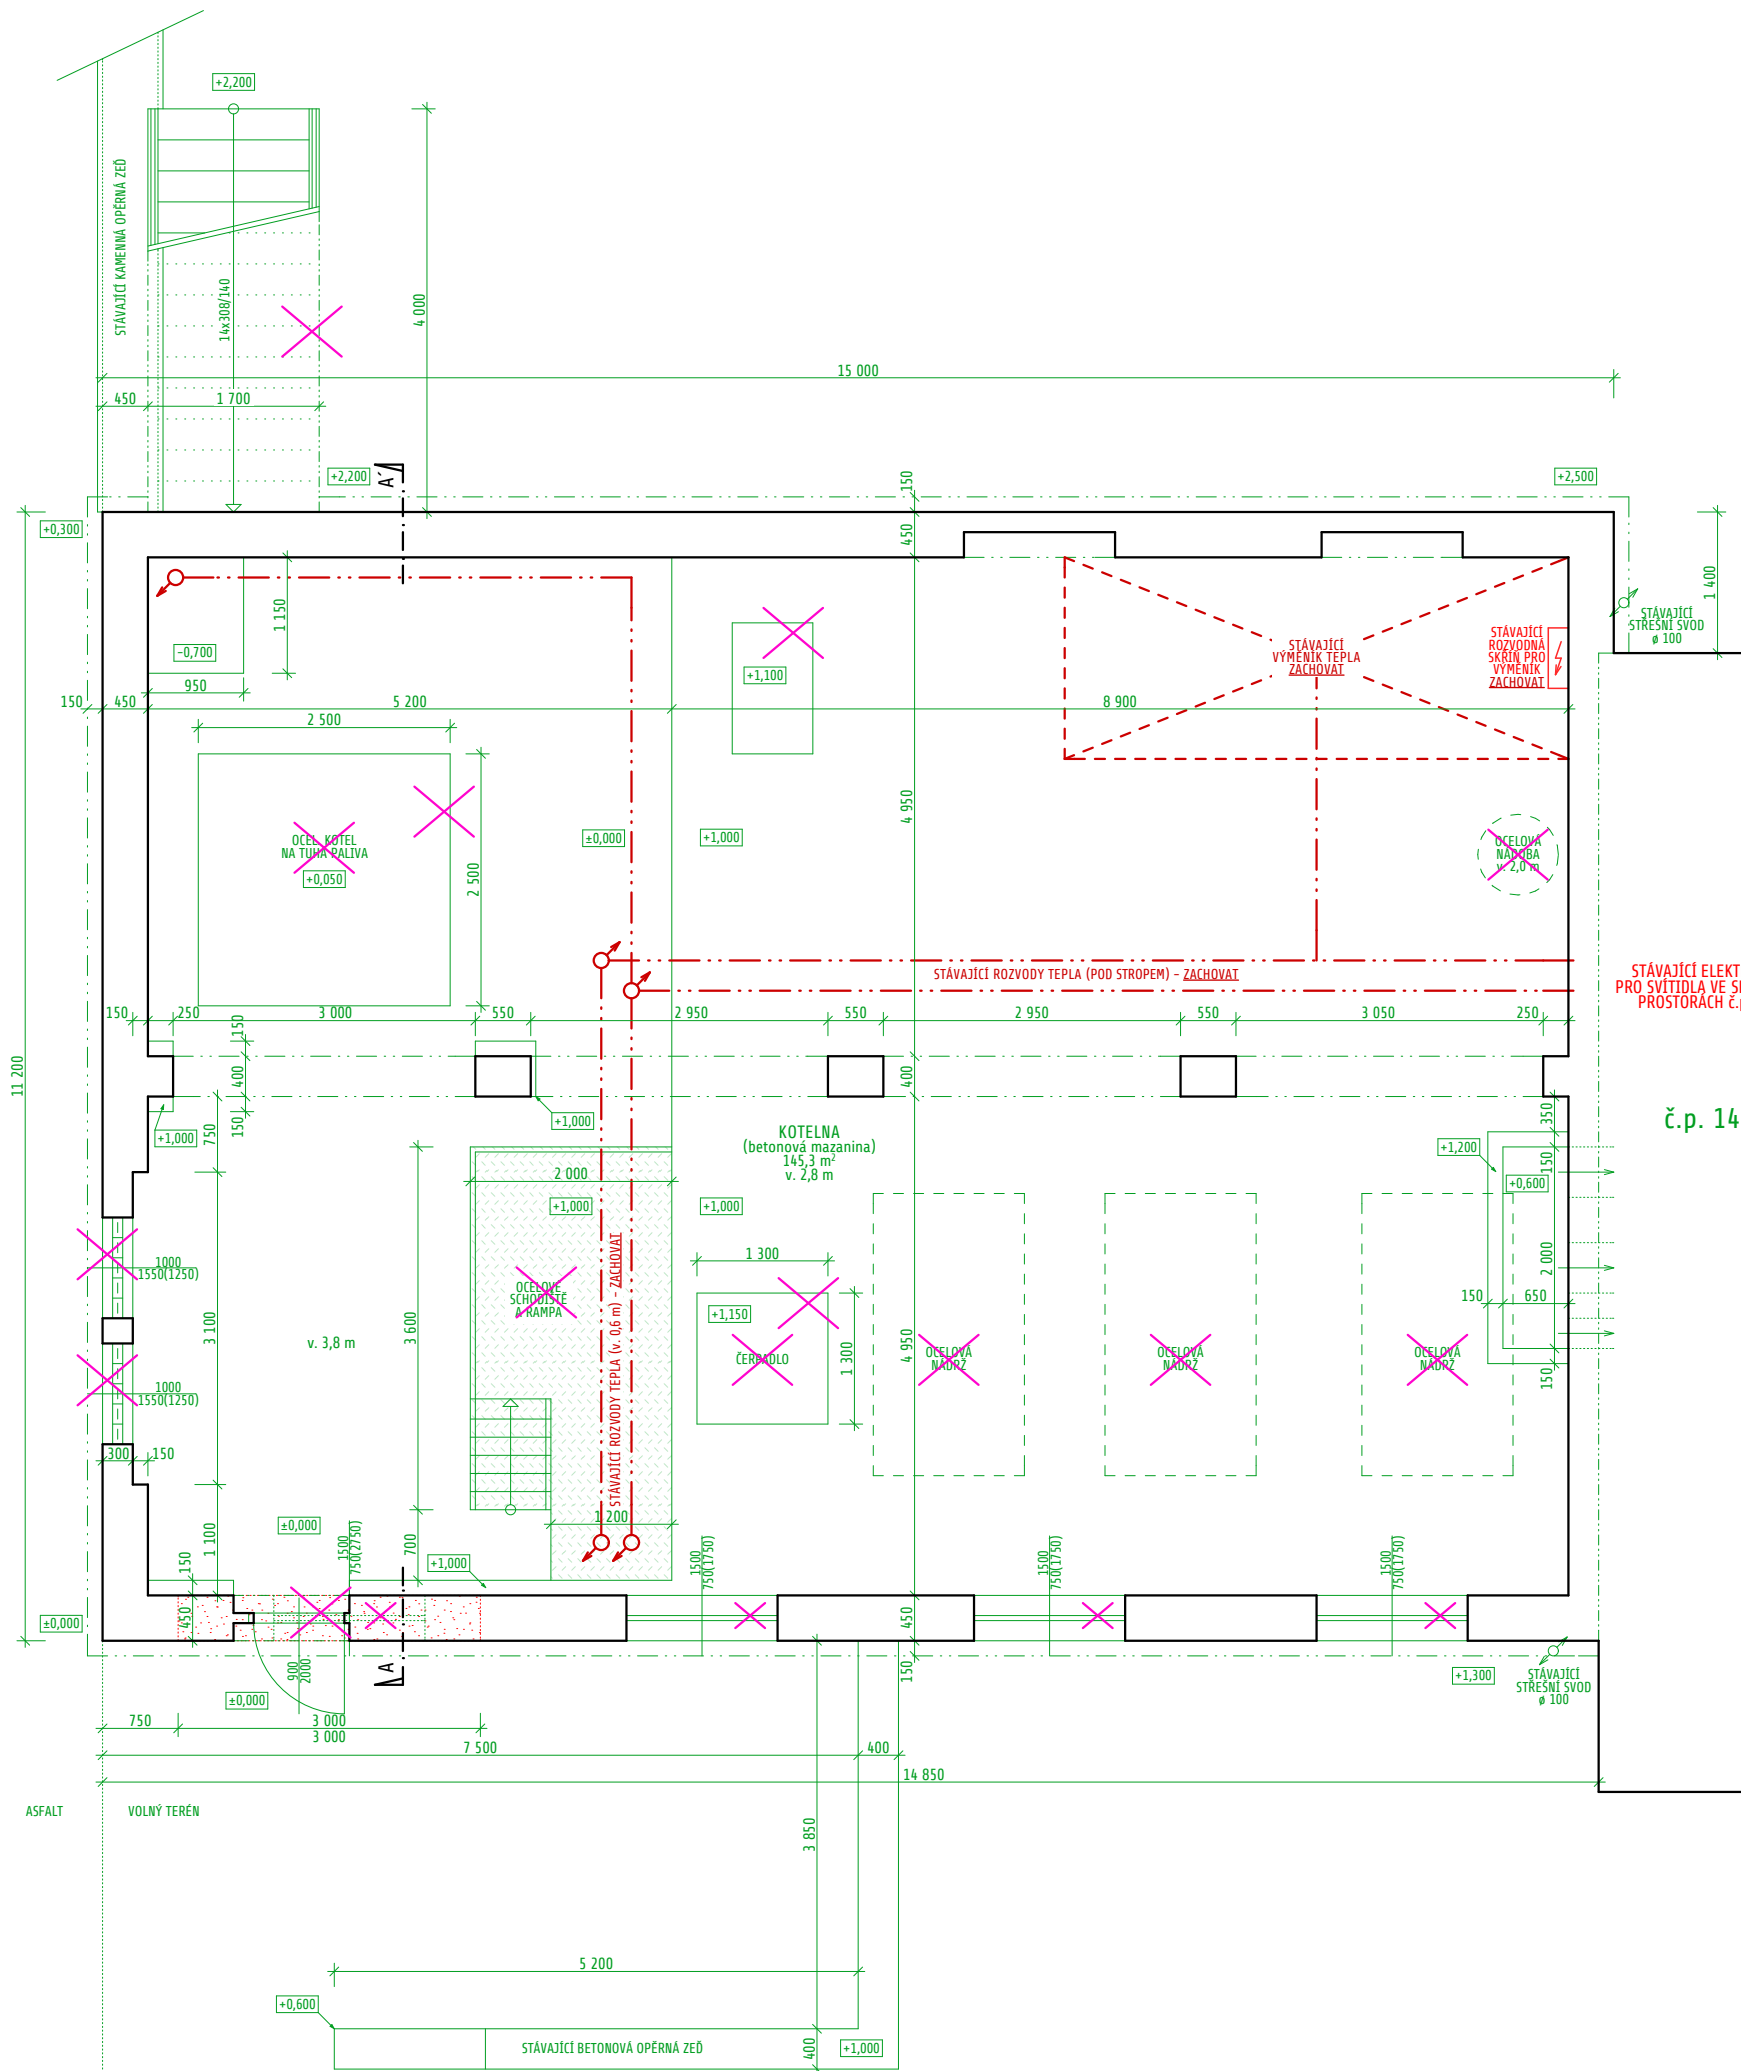


LEGENDA

- STÁVAJÍCÍ CIHELNÉ ZDIVO
 - BOURANÉ CIHELNÉ ZDIVO
 - ODSTRAŇOVANÉ PRVKY A TECHNOLOGICKÁ ZAŘÍZENÍ (ODSTRANIT VČETNĚ NEPOUŽÍVANÝCH ROZVODŮ)
- POZN:
- LOKÁLNÍ NADBETONÁVKY PODLAH ODSTRANIT DO ÚROVNĚ PŘÍLEHLÝCH PODLAH

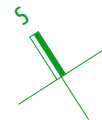


č.p. 146


		VYPRACOVAL			
		Ing. Petr Vychroň			
INVESTOR:		Město Nový Bor, nám. Míru 1, 473 01 Nový Bor			
PROFESE:		stavební			
Stavební úpravy kotelny na pozemcích p.č. 1056/2 a 1056/3 v k.ú. Nový Bor		FORMÁT		A3	
		DATUM		09/2016	
		STUPEŇ		PD	
		Č. ZAKÁZKY		020/2016	
PŮDORYS 1.NP – STÁVAJÍCÍ STAV		MĚŘÍTKO 1:75		Č. VÝKRESU D.1	

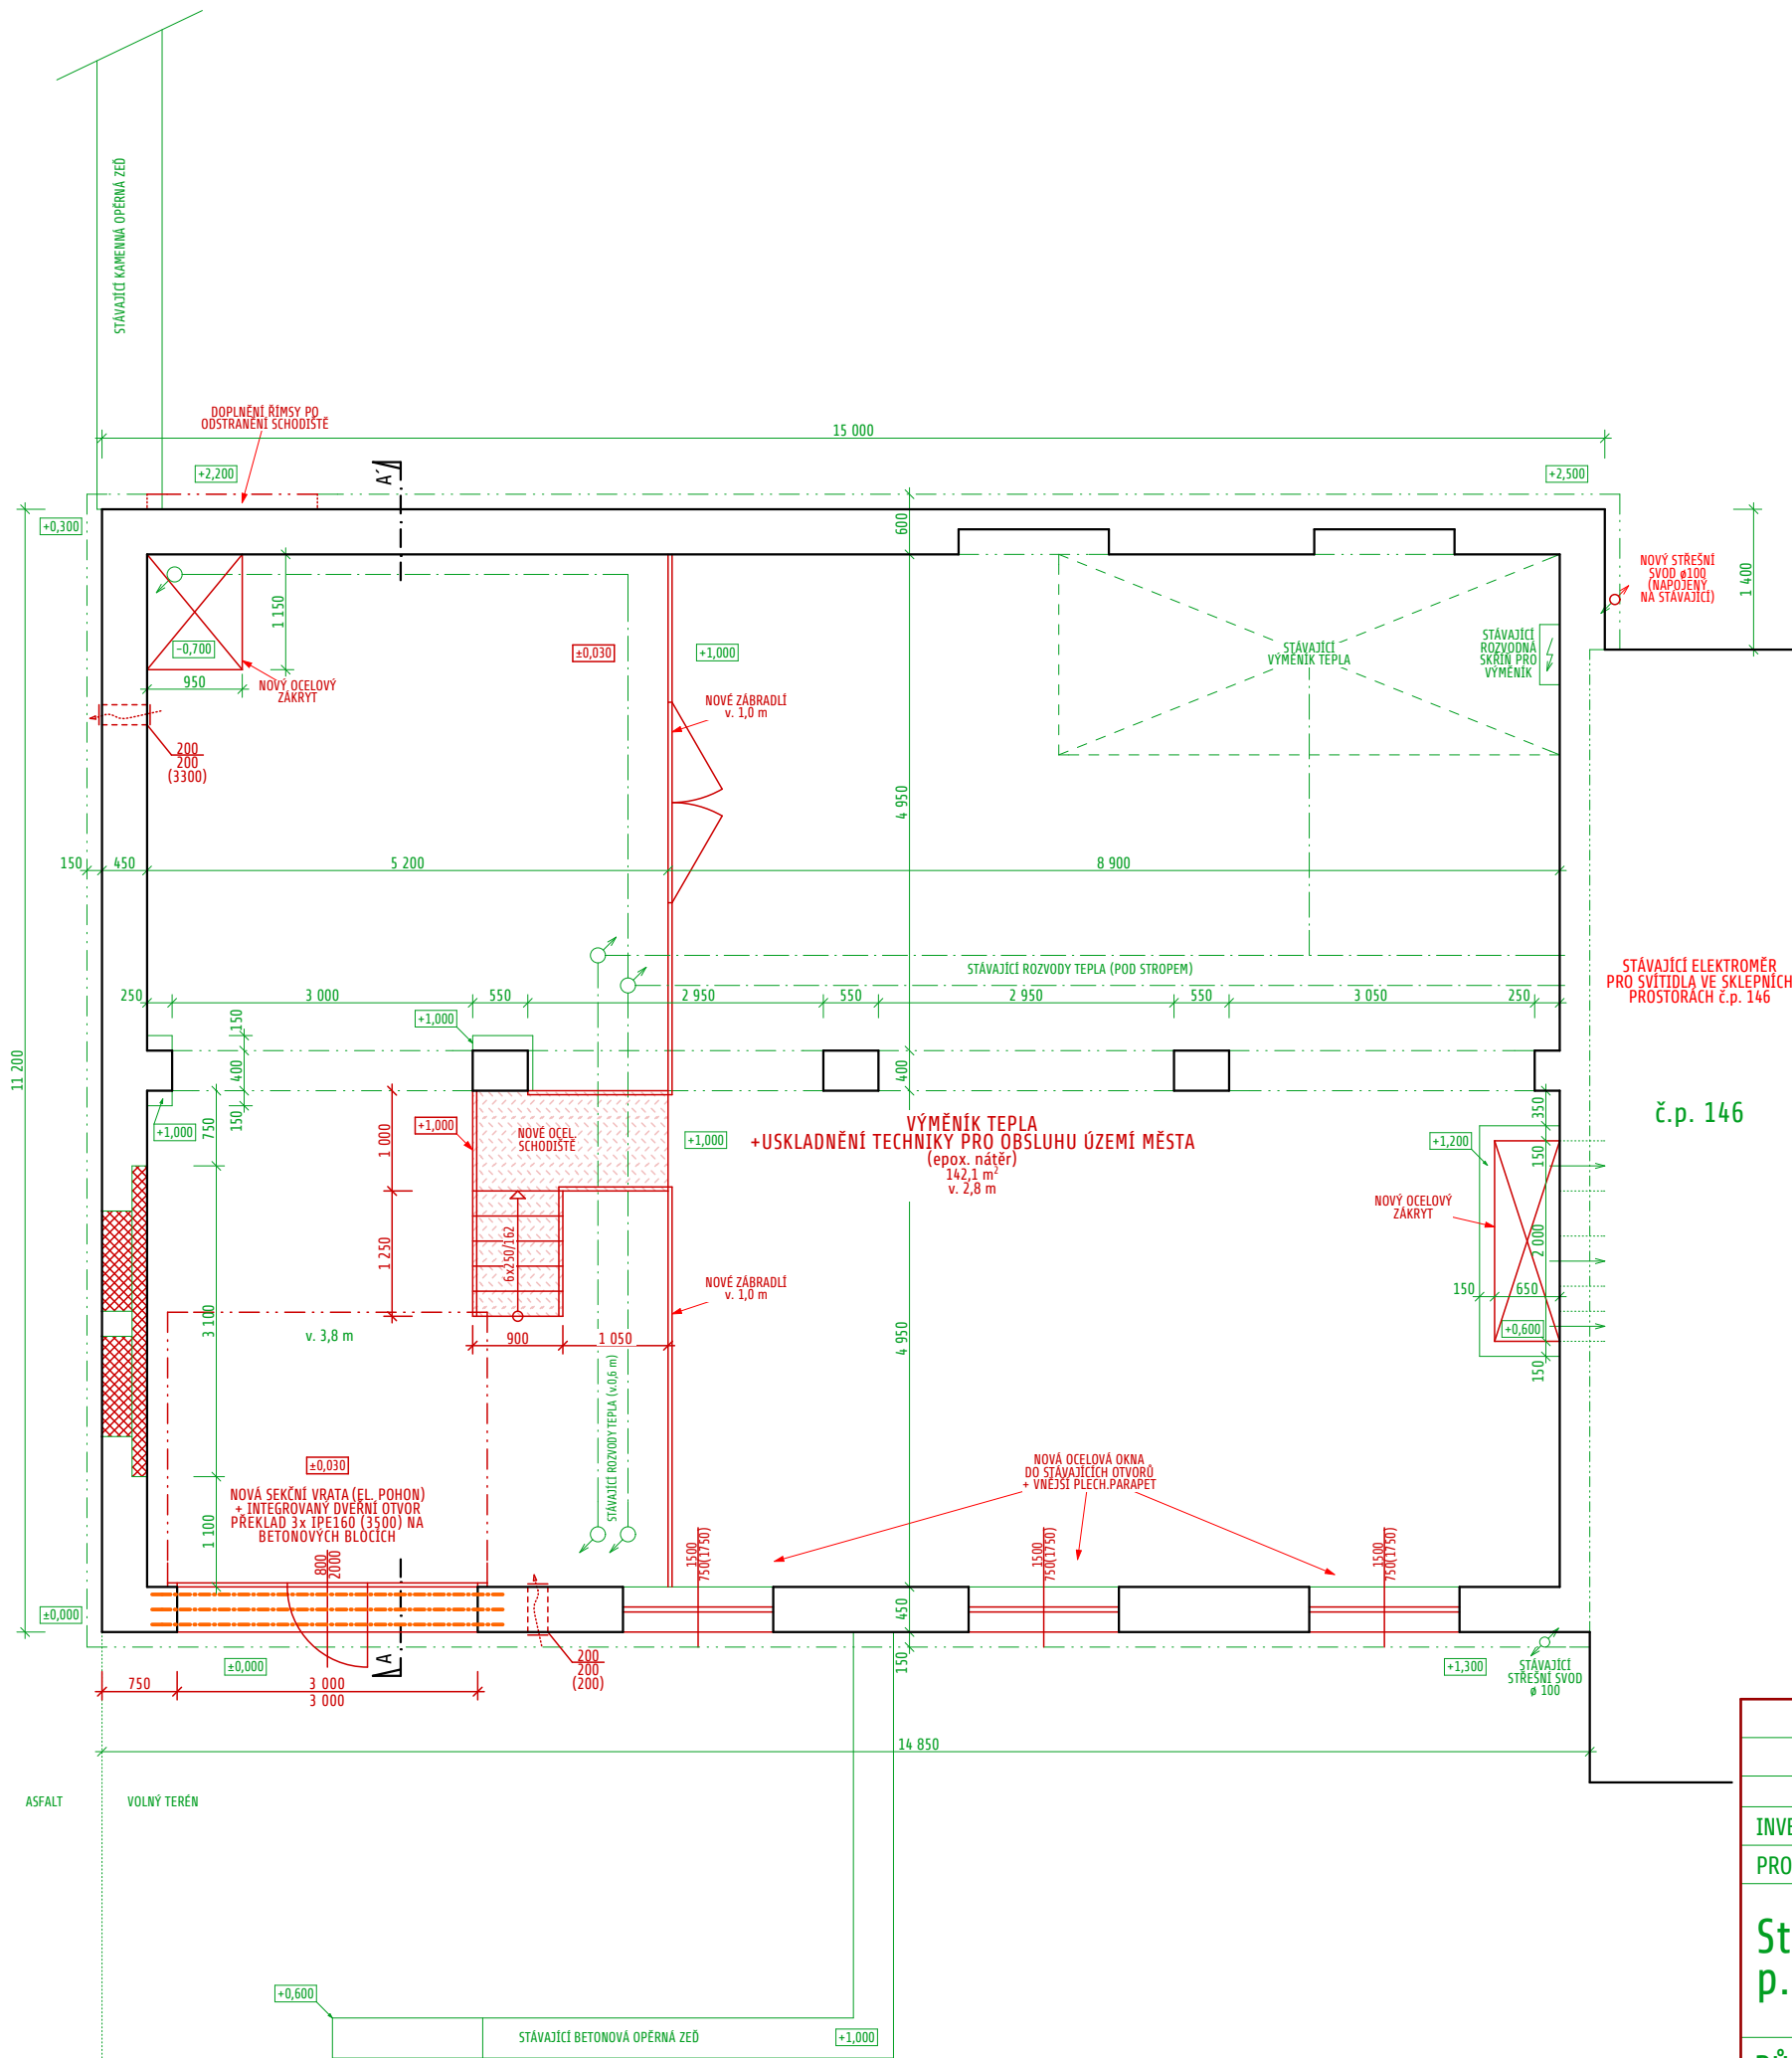

LEGENDA	
	STÁVAJÍCÍ CÍHELNÉ ZDIVO
	DOZDÍVKY Z CÍHEL PLNÝCH

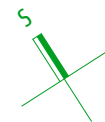


		VYPRACOVAL			
		Ing. Petr Vychroň			
INVESTOR:		Město Nový Bor, nám. Míru 1, 473 01 Nový Bor			
PROFESE:		stavební			
Stavební úpravy kotelny na pozemcích p.č. 1056/2 a 1056/3 v k.ú. Nový Bor		FORMÁT		A3	
		DATUM		09/2016	
		STUPEŇ		PD	
		Č. ZAKÁZKY		020/2016	
PŮDORYS 1.NP - NAVRHOVANÝ STAV		MĚŘÍTKO 1:75		Č. VÝKRESU D.2	

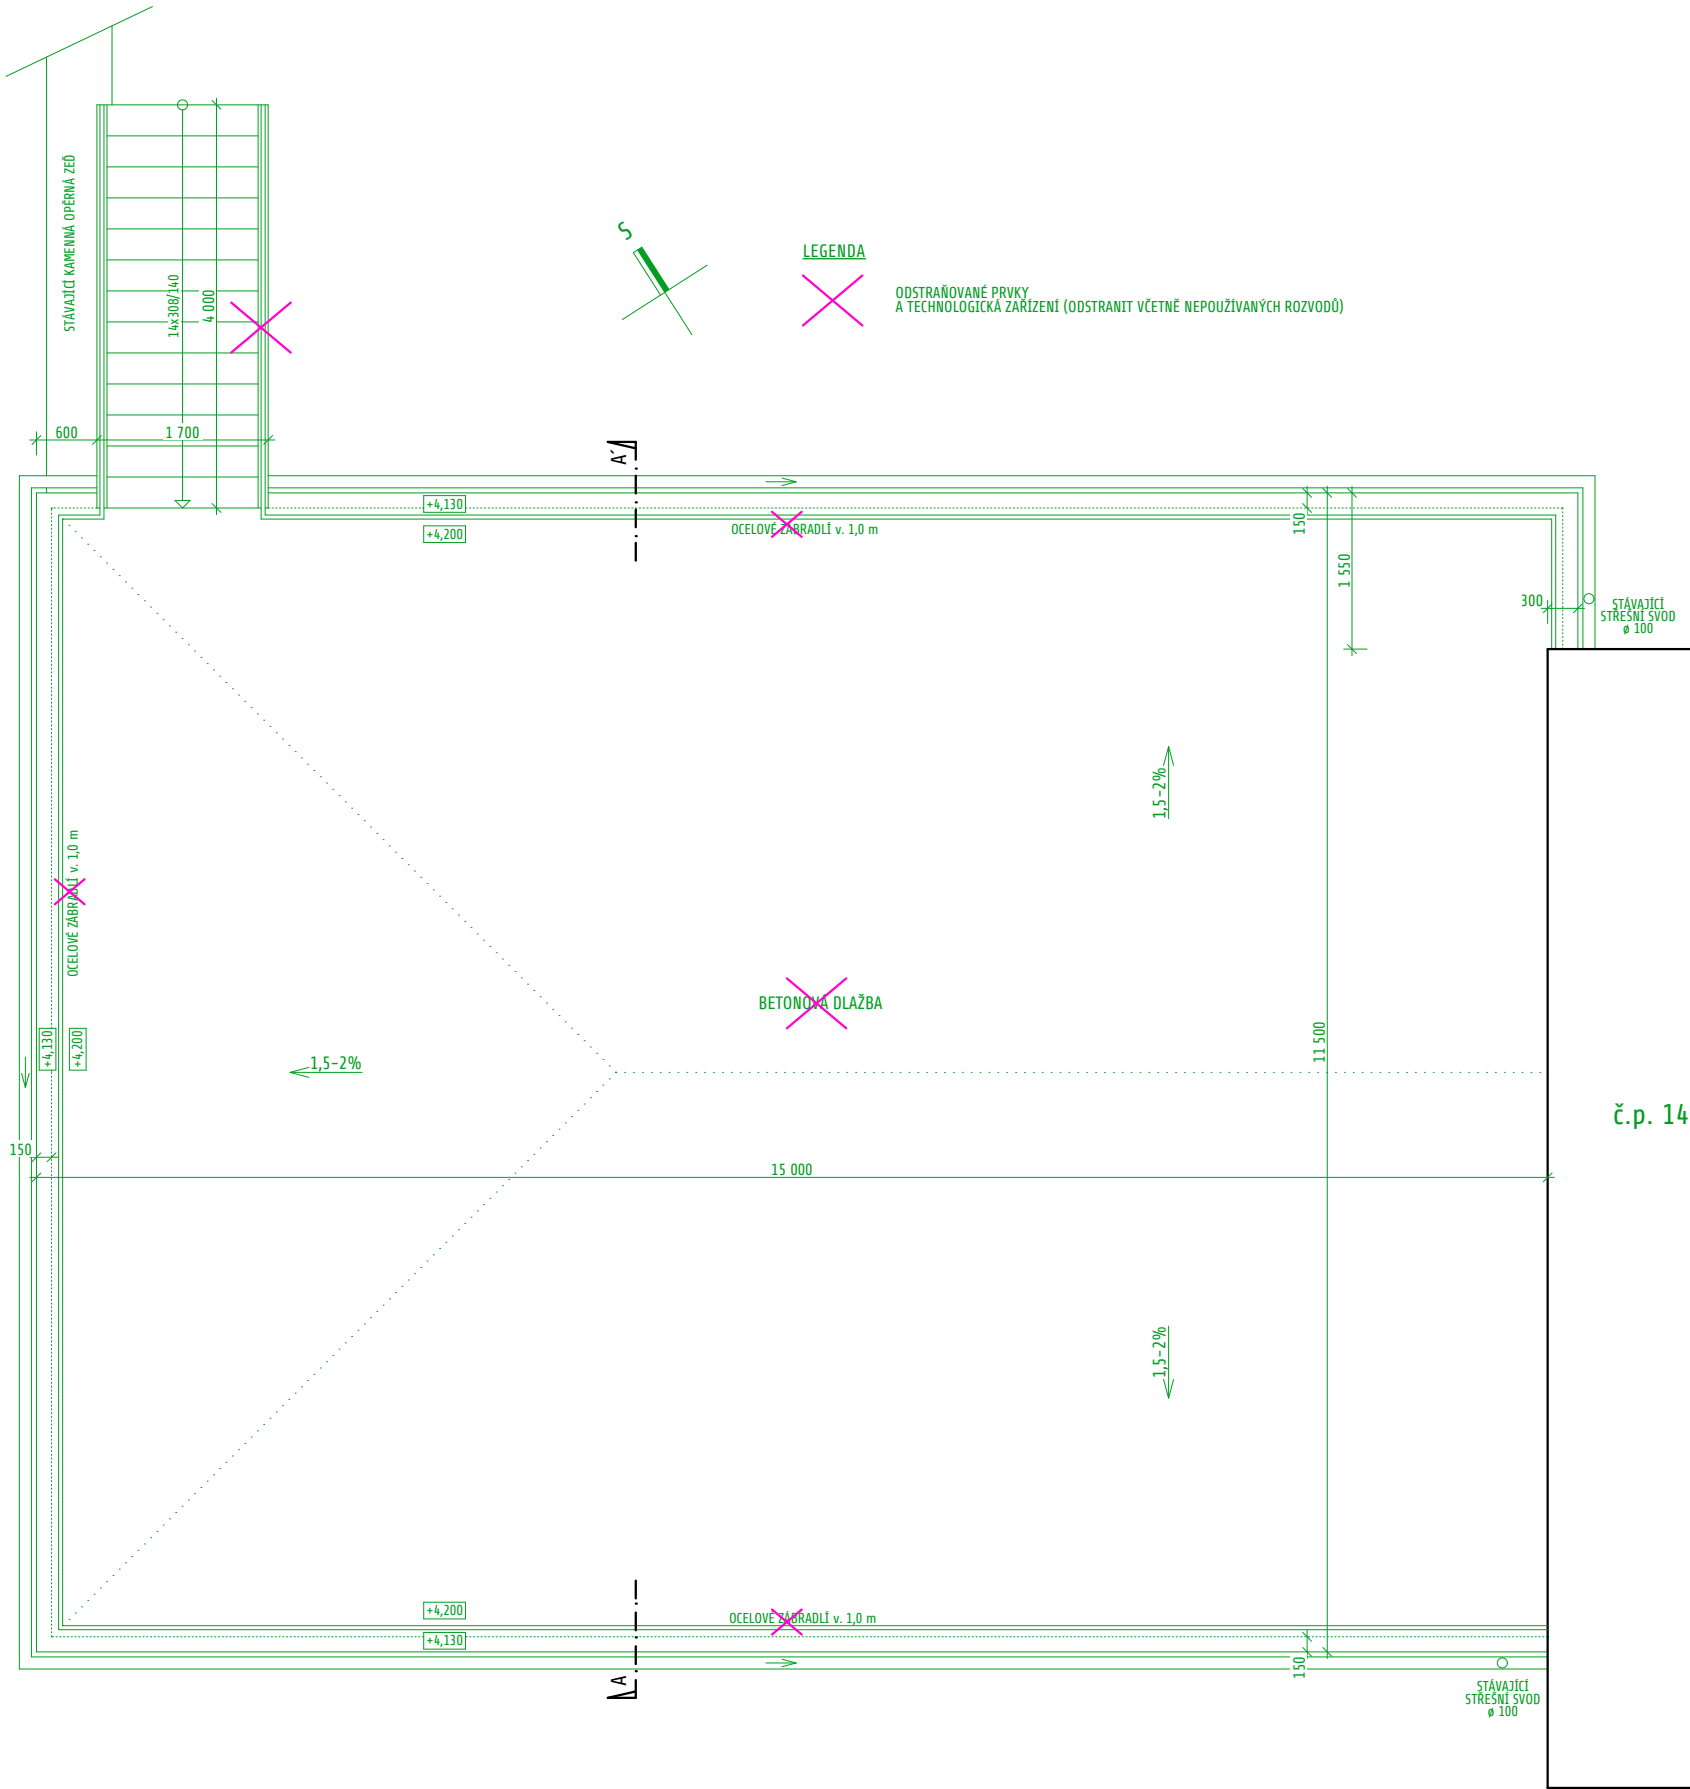

č.p. 146


	VYPRACOVAL				
	Ing. Petr Vychroň				
INVESTOR:	Město Nový Bor, nám. Míru 1, 473 01 Nový Bor				
PROFESE:	stavební				
Stavební úpravy kotelny na pozemcích p.č. 1056/2 a 1056/3 v k.ú. Nový Bor				FORMÁT	A3
				DATUM	09/2016
				STUPEŇ	PD
				Č. ZAKÁZKY	020/2016
PŮDORYS STŘECHY – STÁVAJÍCÍ STAV				MĚŘÍTKO 1:75	Č. VÝKRESU D.3

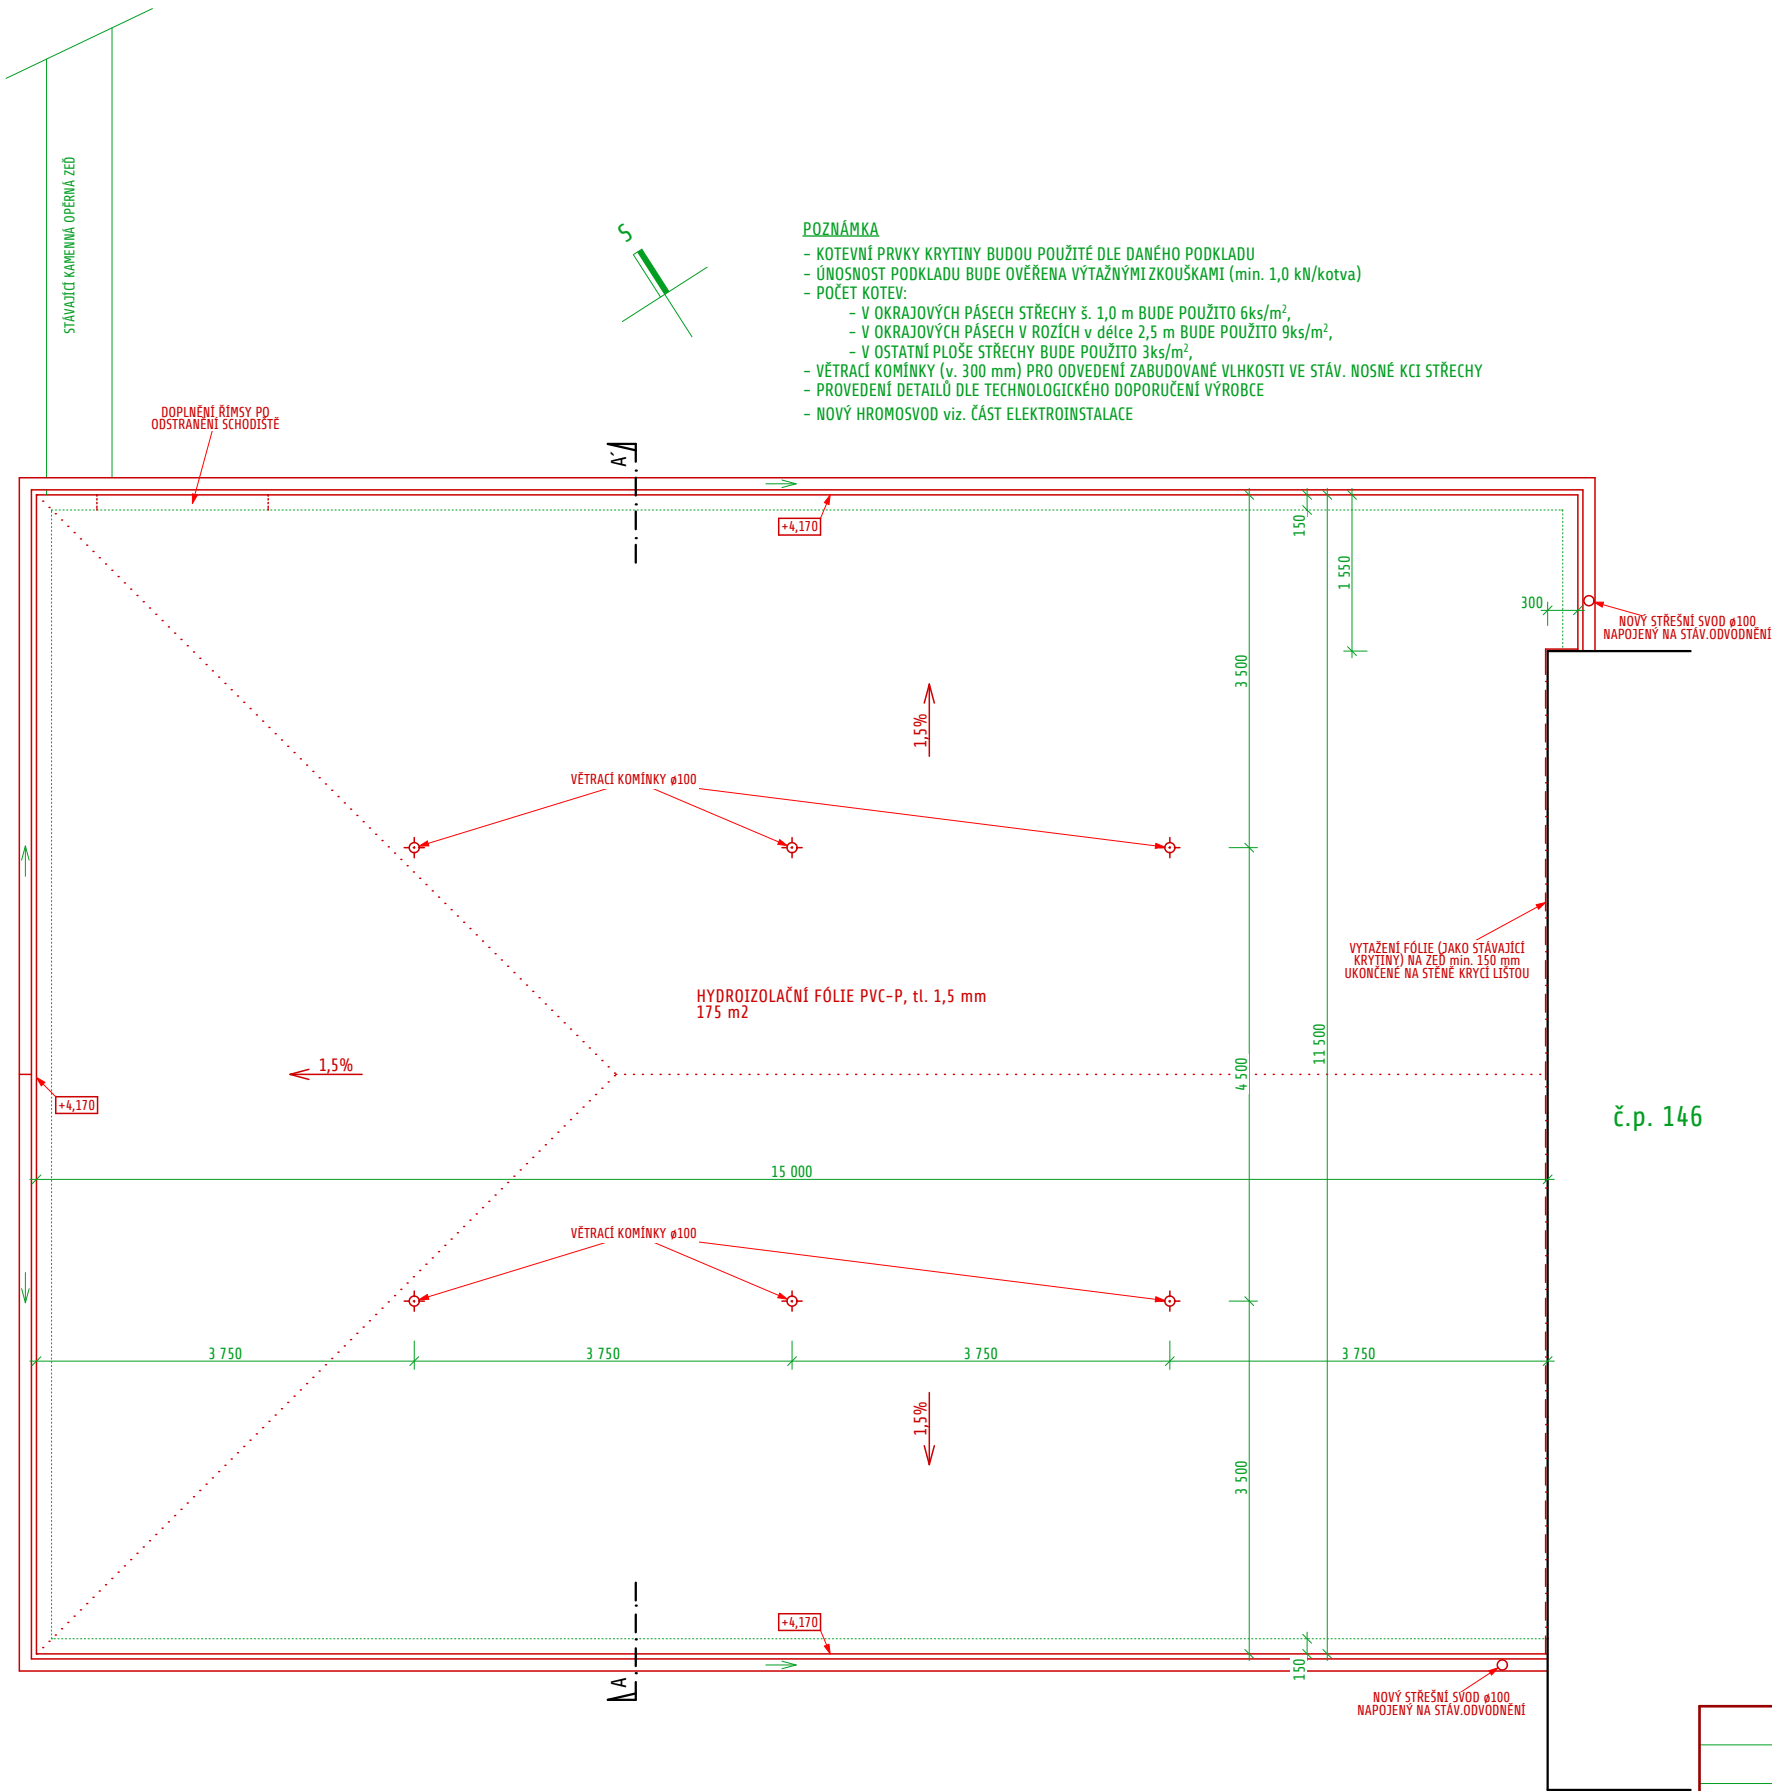


č.p. 146

	VYPRACOVAL	
	Ing. Petr Vychroň	
INVESTOR:	Město Nový Bor, nám. Míru 1, 473 01 Nový Bor	
PROFESE:	stavební	
Stavební úpravy kotelny na pozemcích p.č. 1056/2 a 1056/3 v k.ú. Nový Bor	FORMÁT	A3
	DATUM	09/2016
	STUPEŇ	PD
	Č. ZAKÁZKY	020/2016
PŮDORYS STŘECHY - NAVRHOVANÝ STAV	MĚŘÍTKO 1:75	Č. VÝKRESU D.4

STÁVAJÍCÍ STAV

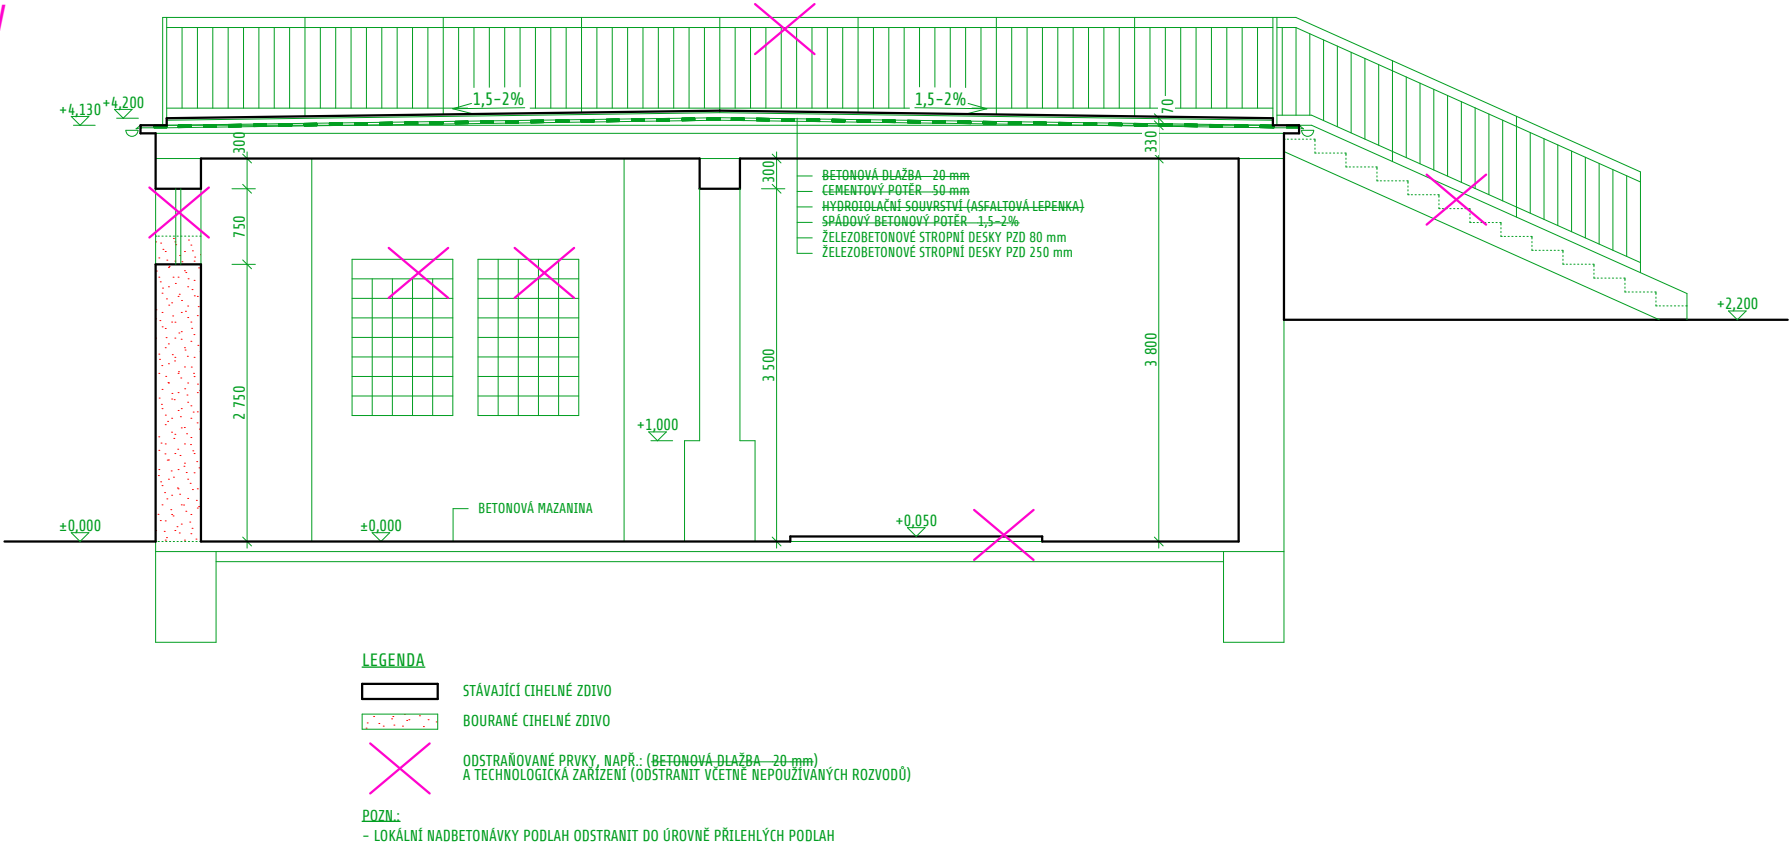


NAVRHOVANÝ STAV

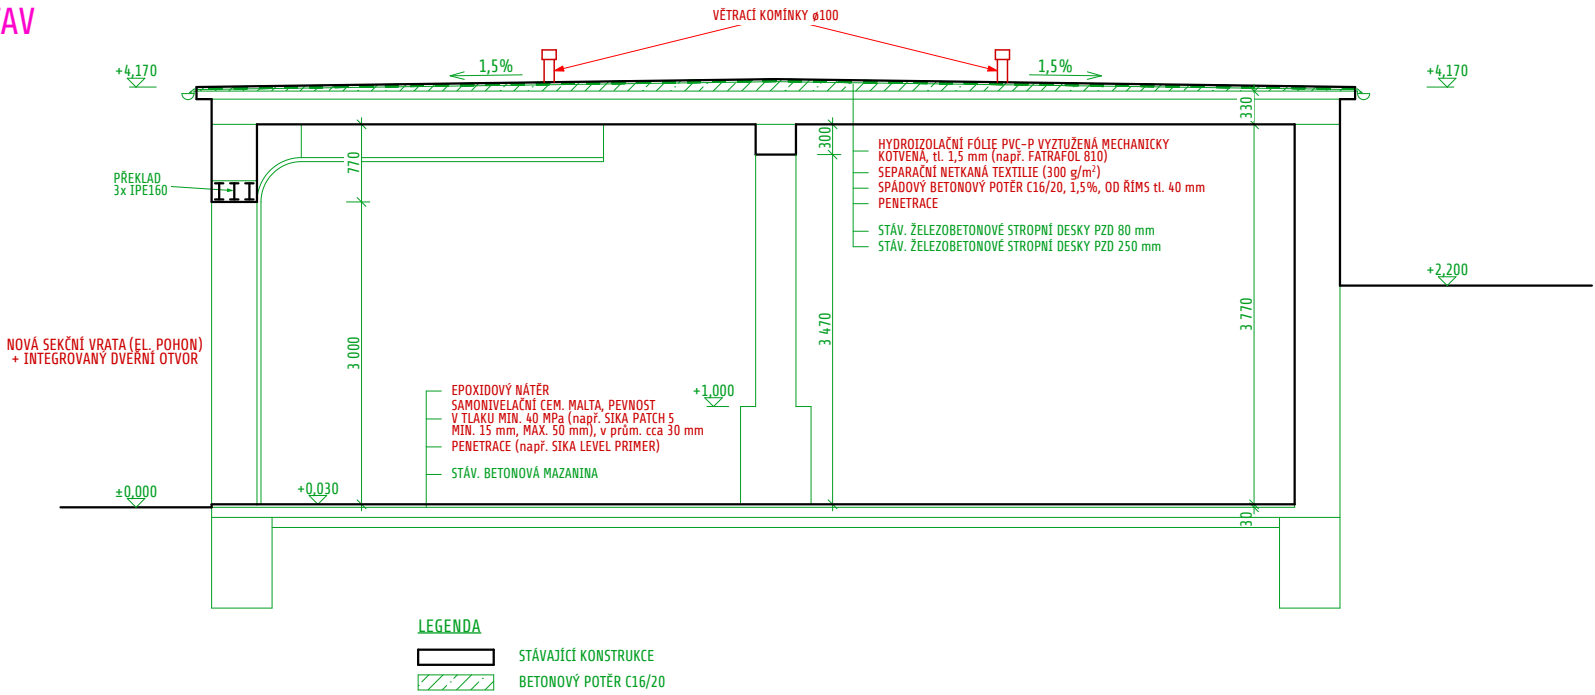


	VYPRACOVAL	
	Ing. Petr Vychroň	
INVESTOR:	Město Nový Bor, nám. Míru 1, 473 01 Nový Bor	
PROFESE:	stavební	
Stavební úpravy kotelny na pozemcích p.č. 1056/2 a 1056/3 v k.ú. Nový Bor	FORMÁT	A3
	DATUM	09/2016
	STUPEŇ	PD
	Č. ZAKÁZKY	020/2016
ŘEZ A-A'	MĚŘÍTKO 1:75	Č. VÝKRESU D.5



STÁVAJÍCÍ STAV

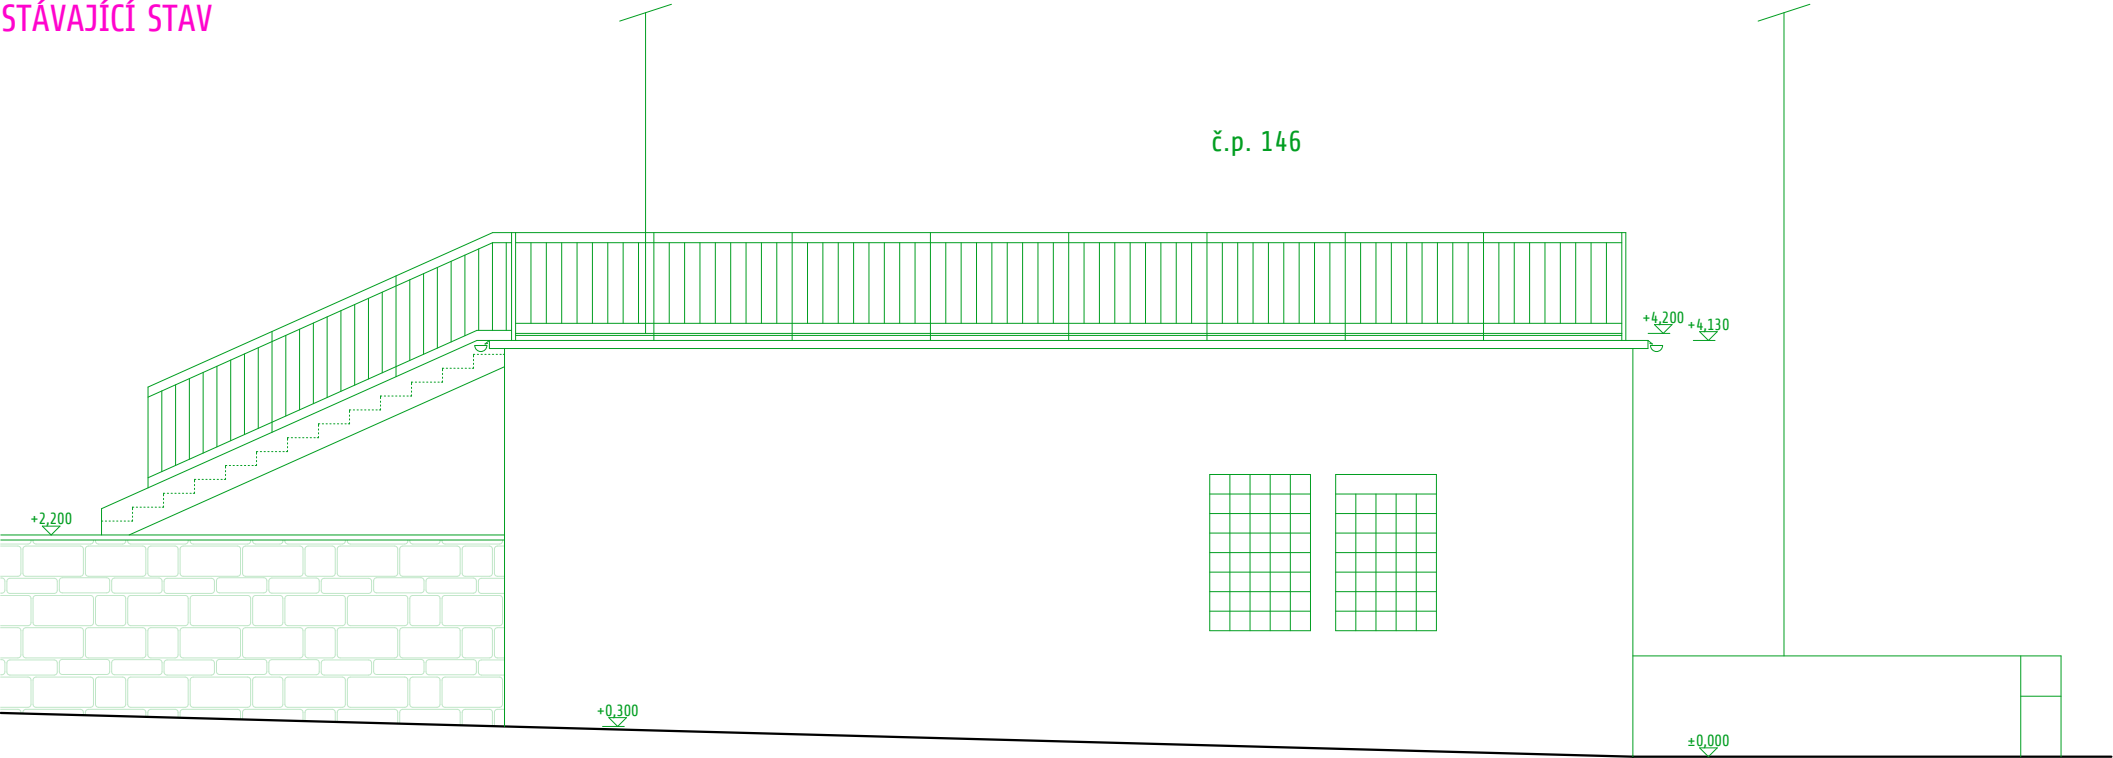

NAVRHOVANÝ STAV

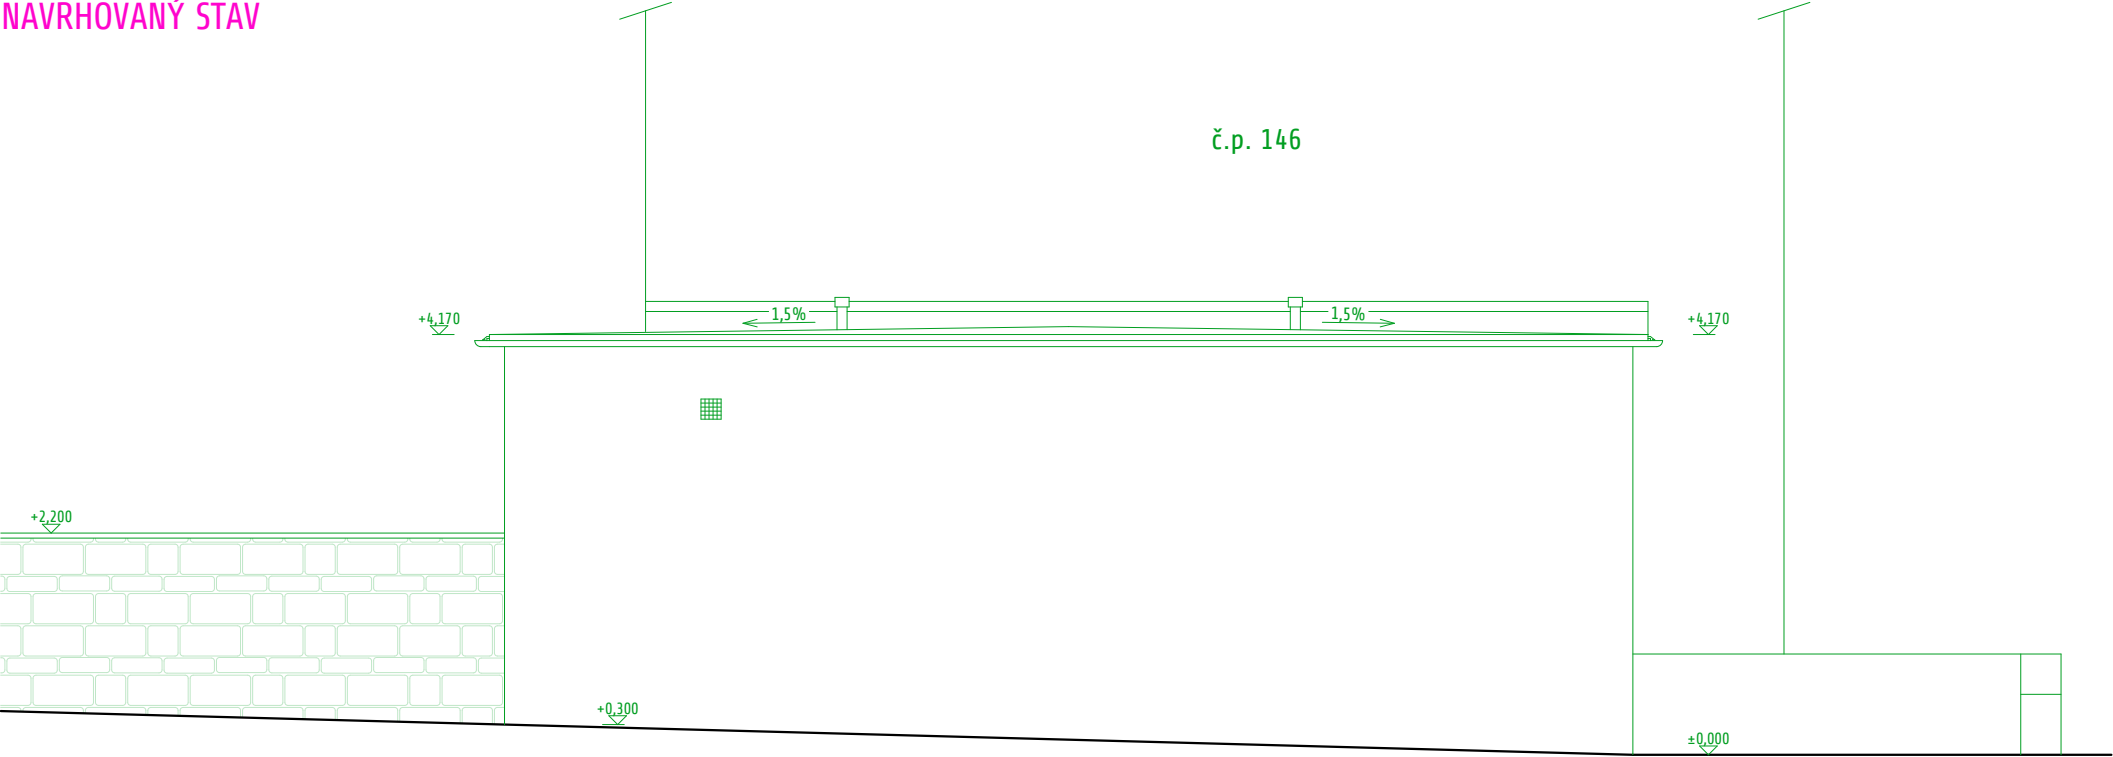


	VYPRACOVAL			
	Ing. Petr Vychroň			
INVESTOR:	Město Nový Bor, nám. Míru 1, 473 01 Nový Bor			
PROFESE:	stavební			
Stavební úpravy kotelny na pozemcích p.č. 1056/2 a 1056/3 v k.ú. Nový Bor			FORMÁT	A3
			DATUM	09/2016
			STUPEŇ	PD
			Č. ZAKÁZKY	020/2016
POHLED SEVEROZÁPADNÍ			MĚŘÍTKO 1:75	Č. VÝKRESU D.6

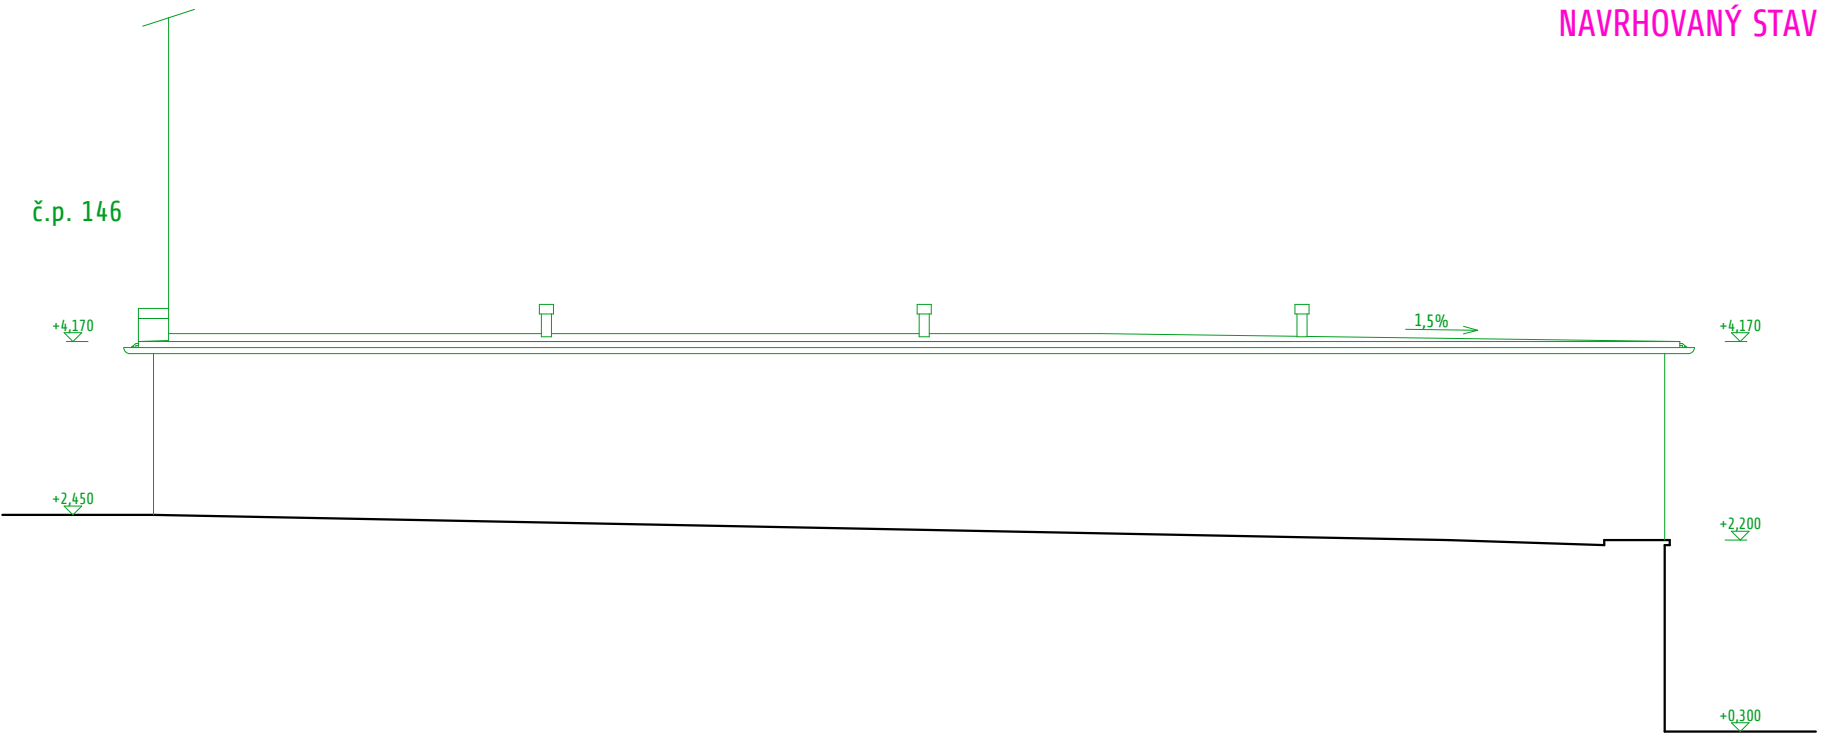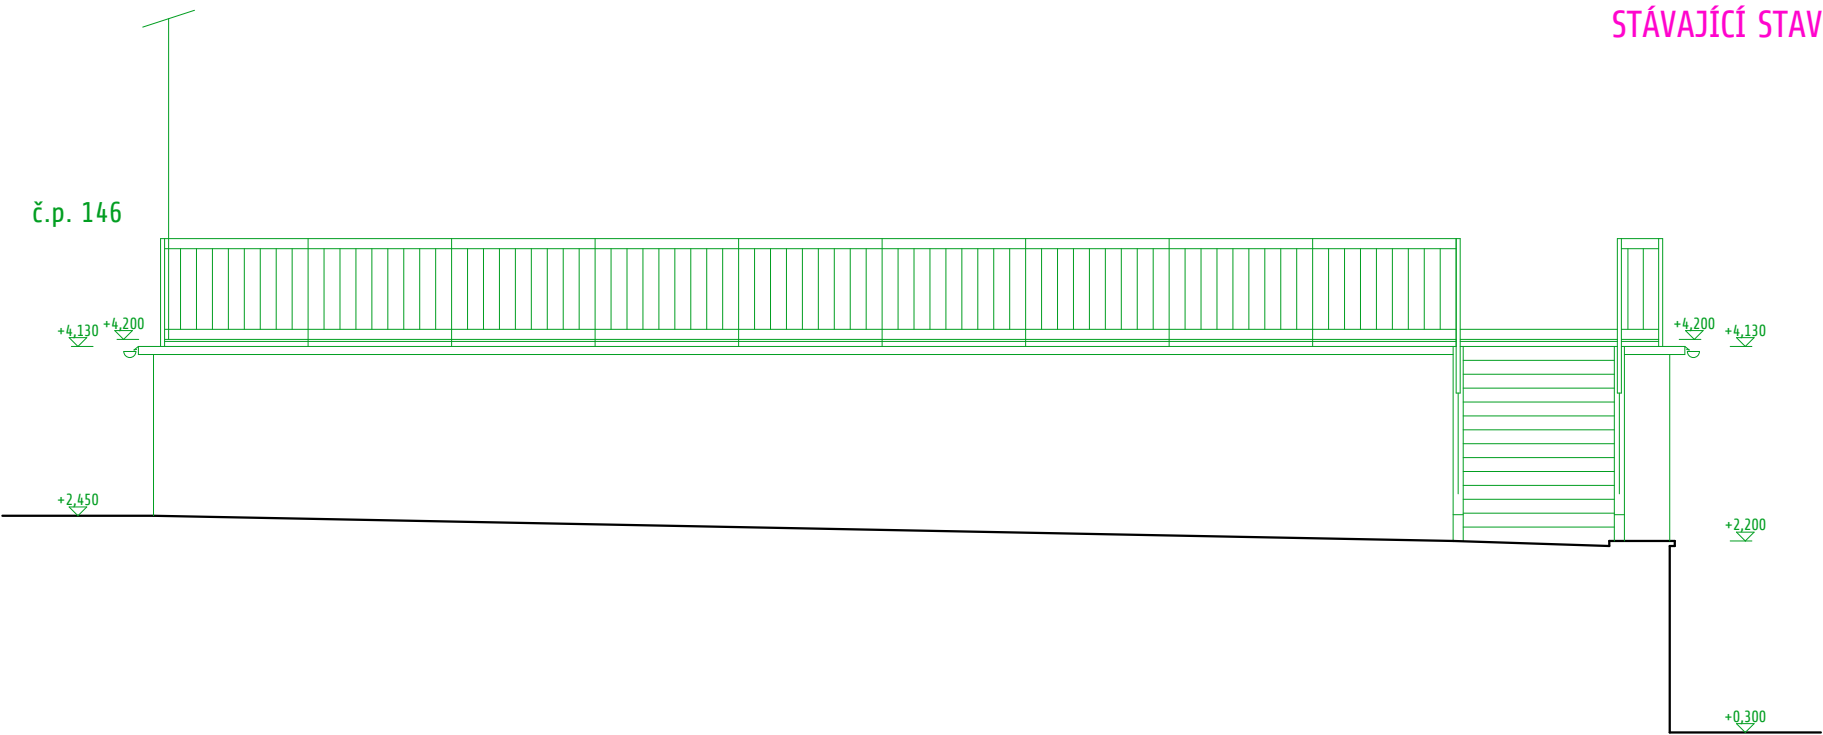


	VYPRACOVAL			
	Ing. Petr Vychroň			
INVESTOR:	Město Nový Bor, nám. Míru 1, 473 01 Nový Bor			
PROFESE:	stavební			
Stavební úpravy kotelny na pozemcích p.č. 1056/2 a 1056/3 v k.ú. Nový Bor			FORMÁT	A3
			DATUM	09/2016
			STUPEŇ	PD
			Č. ZAKÁZKY	020/2016
POHLED SEVEROVÝCHODNÍ			MĚŘÍTKO 1:75	Č. VÝKRESU D.7

STÁVAJÍCÍ STAV

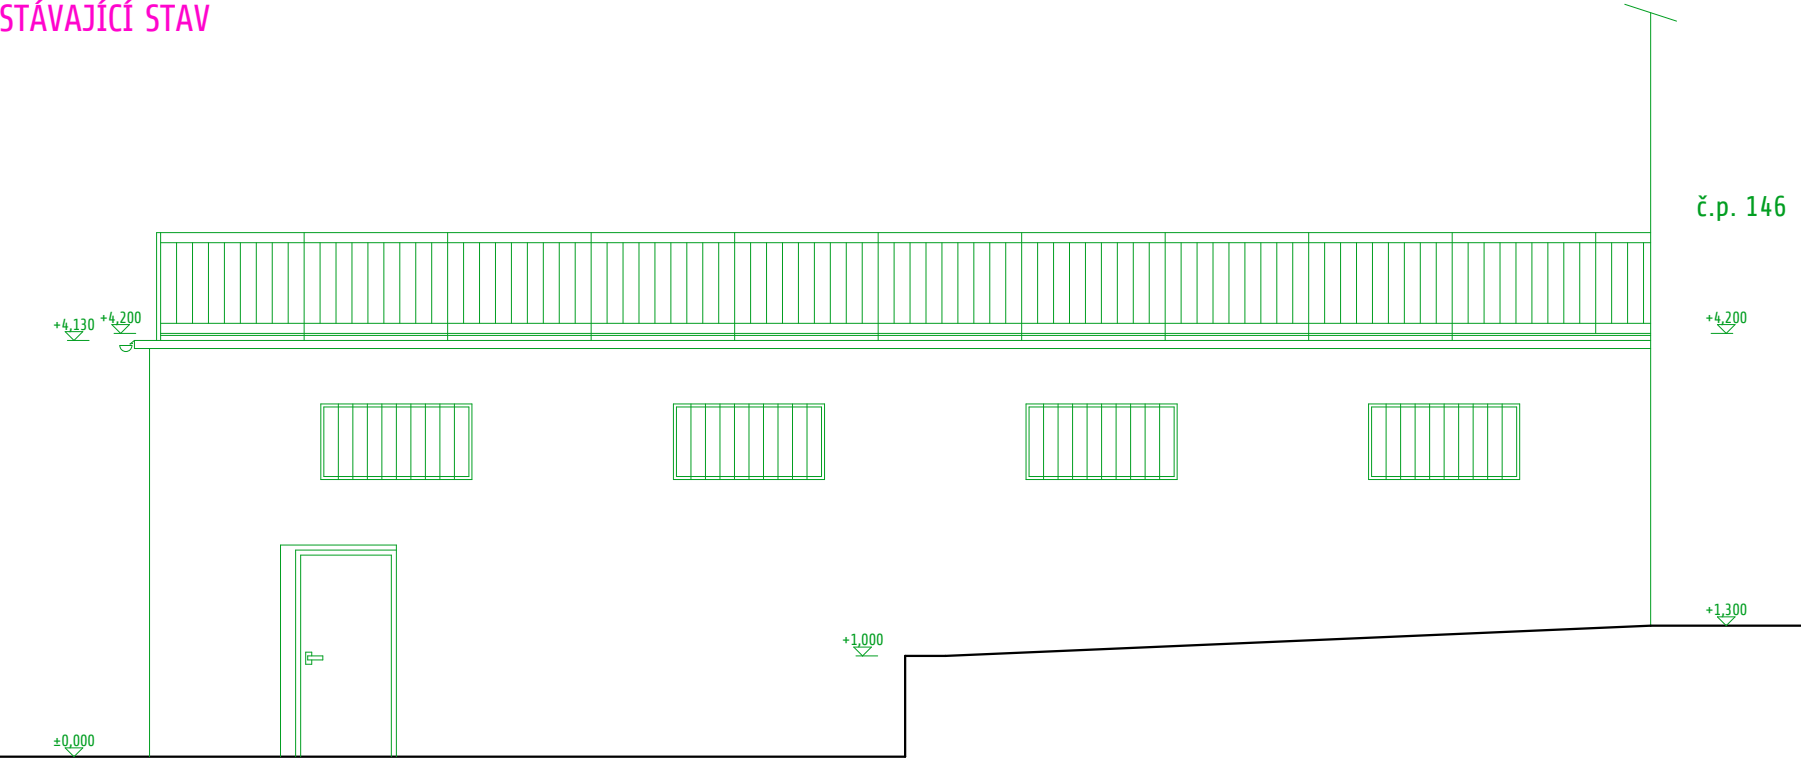

NAVRHOVANÝ STAV

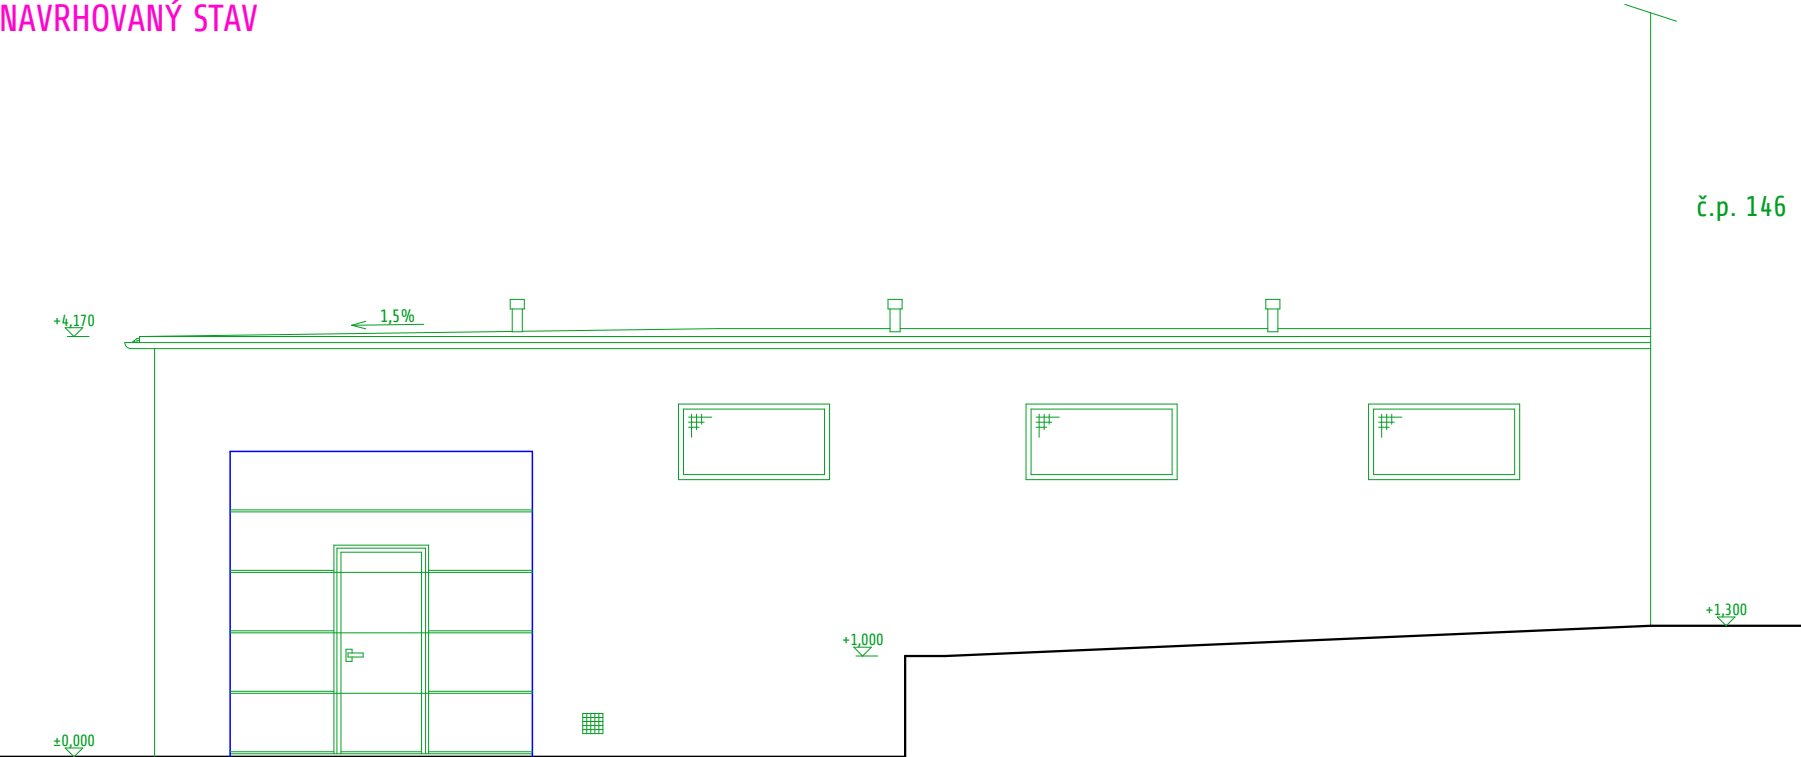

	VYPRACOVAL			
	Ing. Petr Vychroň			
INVESTOR:	Město Nový Bor, nám. Míru 1, 473 01 Nový Bor			
PROFESE:	stavební			
Stavební úpravy kotelny na pozemcích p.č. 1056/2 a 1056/3 v k.ú. Nový Bor			FORMÁT	A3
			DATUM	09/2016
			STUPEŇ	PD
			Č. ZAKÁZKY	020/2016
POHLED JIHOZÁPADNÍ			MĚŘÍTKO 1:75	Č. VÝKRESU D.8