

UPC Česká republika, s.r.o.  
prac. Sázavská 2, 460 10 Liberec  
petr.kubik@upc.cz  
T +420 489 111 102

BKN, spol. s r.o.  
Vladislavova 29/I  
566 01 Vysoké Mýto



Náše značka : **2012/0859/NB**

dne : 10. května 2012

Vyřizuje:  
Petr Kubík

**Věc:** Vyjádření o existenci podzemního vedení veřejné komunikační sítě a zařízení v majetku firem  
UPC Česká republika, s.r.o. a Sloane Park Property Trust, a.s.  
- pro účely územního a stavebního řízení


**k akci/stavbě:** Víceúčelové sportovní hřiště při ZŠ v Novém Boru  
číslo jednací žadatele : 4317/12  
**Místo stavby:** Nový Bor - Kalinova ul.  
**Katastrální území :** ppč.680/1 v k.ú. Nový Bor


Sdělujeme Vám, že v zájmové oblasti vyznačené na přiložené dokumentaci se nenachází zařízení  
UPC Česká republika, s.r.o. . K výše uvedené akci nemáme připomínek.  
**Souhlasíme s případným zjednodušeným územním řízením.**

Toto vyjádření je platné pouze s výkresem situace označeným razítkem UPC Česká republika, s.r.o. a platí po dobu  
jednoho roku od dne vydání.

Příloha: plánec situace

Petr Kubík  
technik supervizor

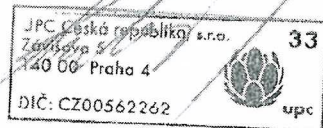

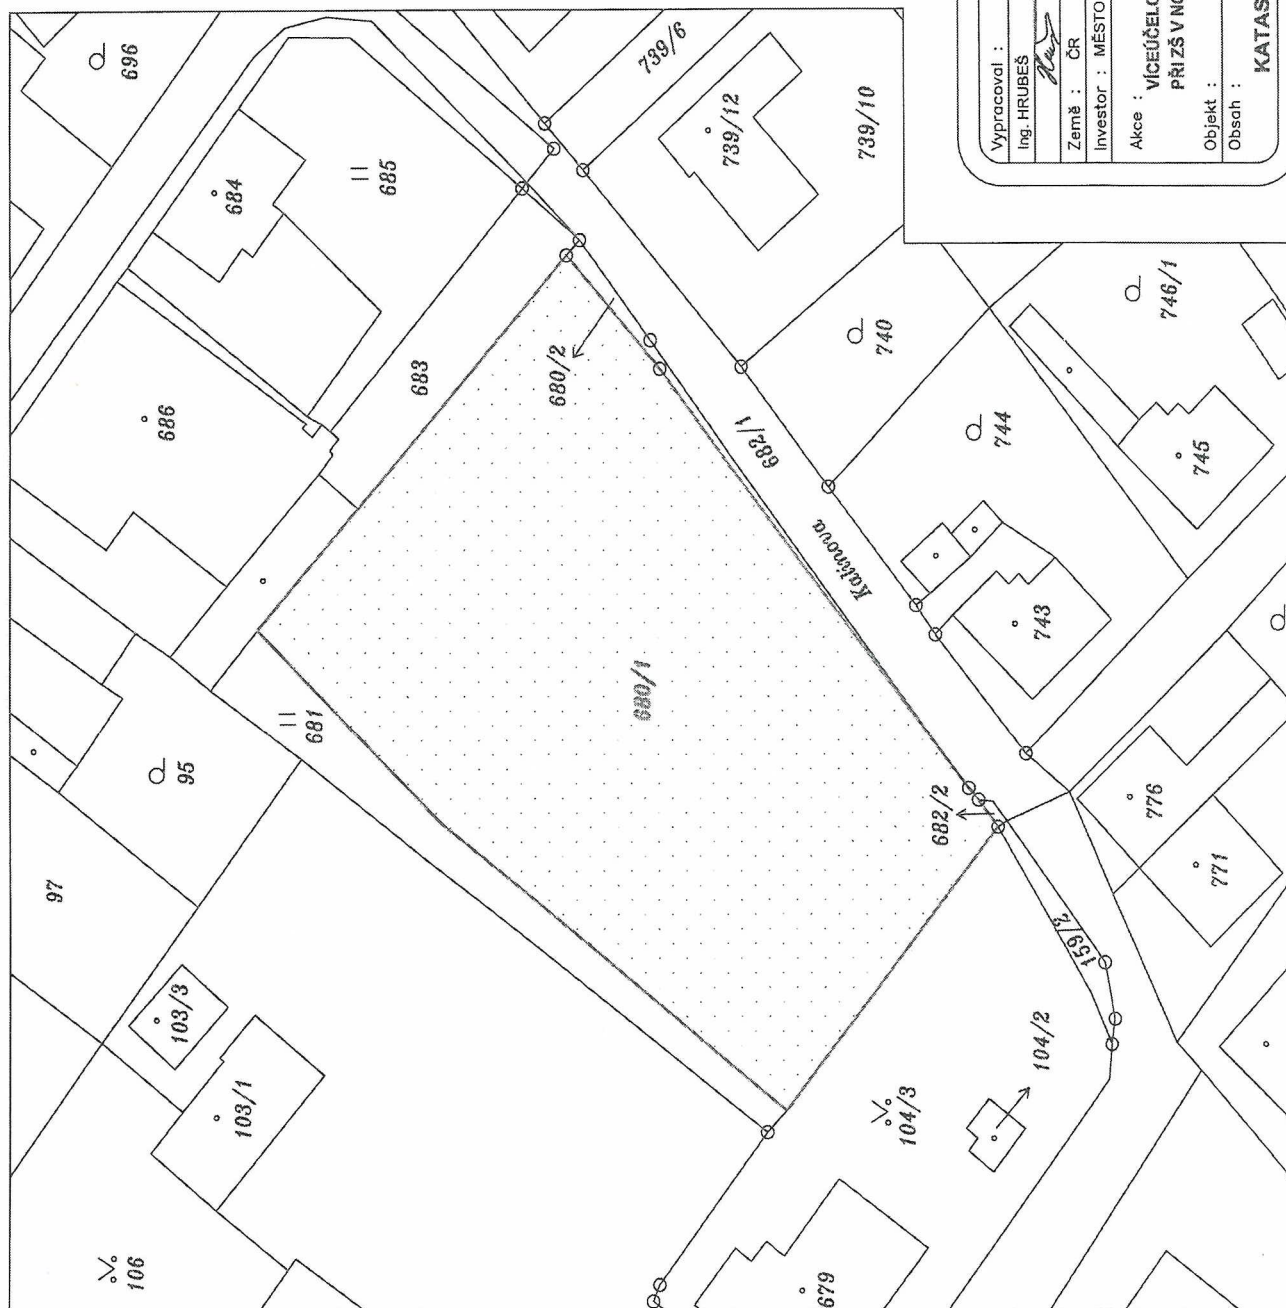


# LEGENDA OBJEKTŮ:

1234/56 STÁVAJÍCÍ OBJEKTY, HRANICE A ČÍSLA PARCEL KN

PARCELA PRO REALIZACI REKONSTRUKCE SPORTOVNÍHO HRÁŠTĚ

## POZEMKY DOTČENÉ STAVEBNÍ ČINNOSTÍ:

č. parcelní: 680/1  
k.ú. Nový Bor, 707 155

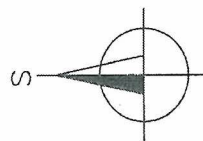

Výpracoval :		Zodp.projektant :	Hlavní projektant :
Ing. HRUBES		Ing. FISER	Ing. TEPLÝ
Země : ČR		Obec : NOVÝ BOR	
Investor : MĚSTO NOVÝ BOR			
Akce : VÍCEÚČELOVÉ SPORTOVNÍ HRÁŠTĚ PŘÍZŠ V NOVÉM BORU			
Objekt :			
Obsah :			
KATASTRÁLNÍ SITUACE			
Stupeň : DSP		Datum : 5/2012	
Zak.číslo : 4317/12		Měřítko : Příklad : C.2	
Měřítko : 1:500			

**BKN** spol. s r.o.  
Vladislavova 29/1  
566 01 Vysoké Mýto  
Tel: 465424472, 465424170  
Fax: 465424171  
bkn@bkn.cz www.bkn.cz