


3.np

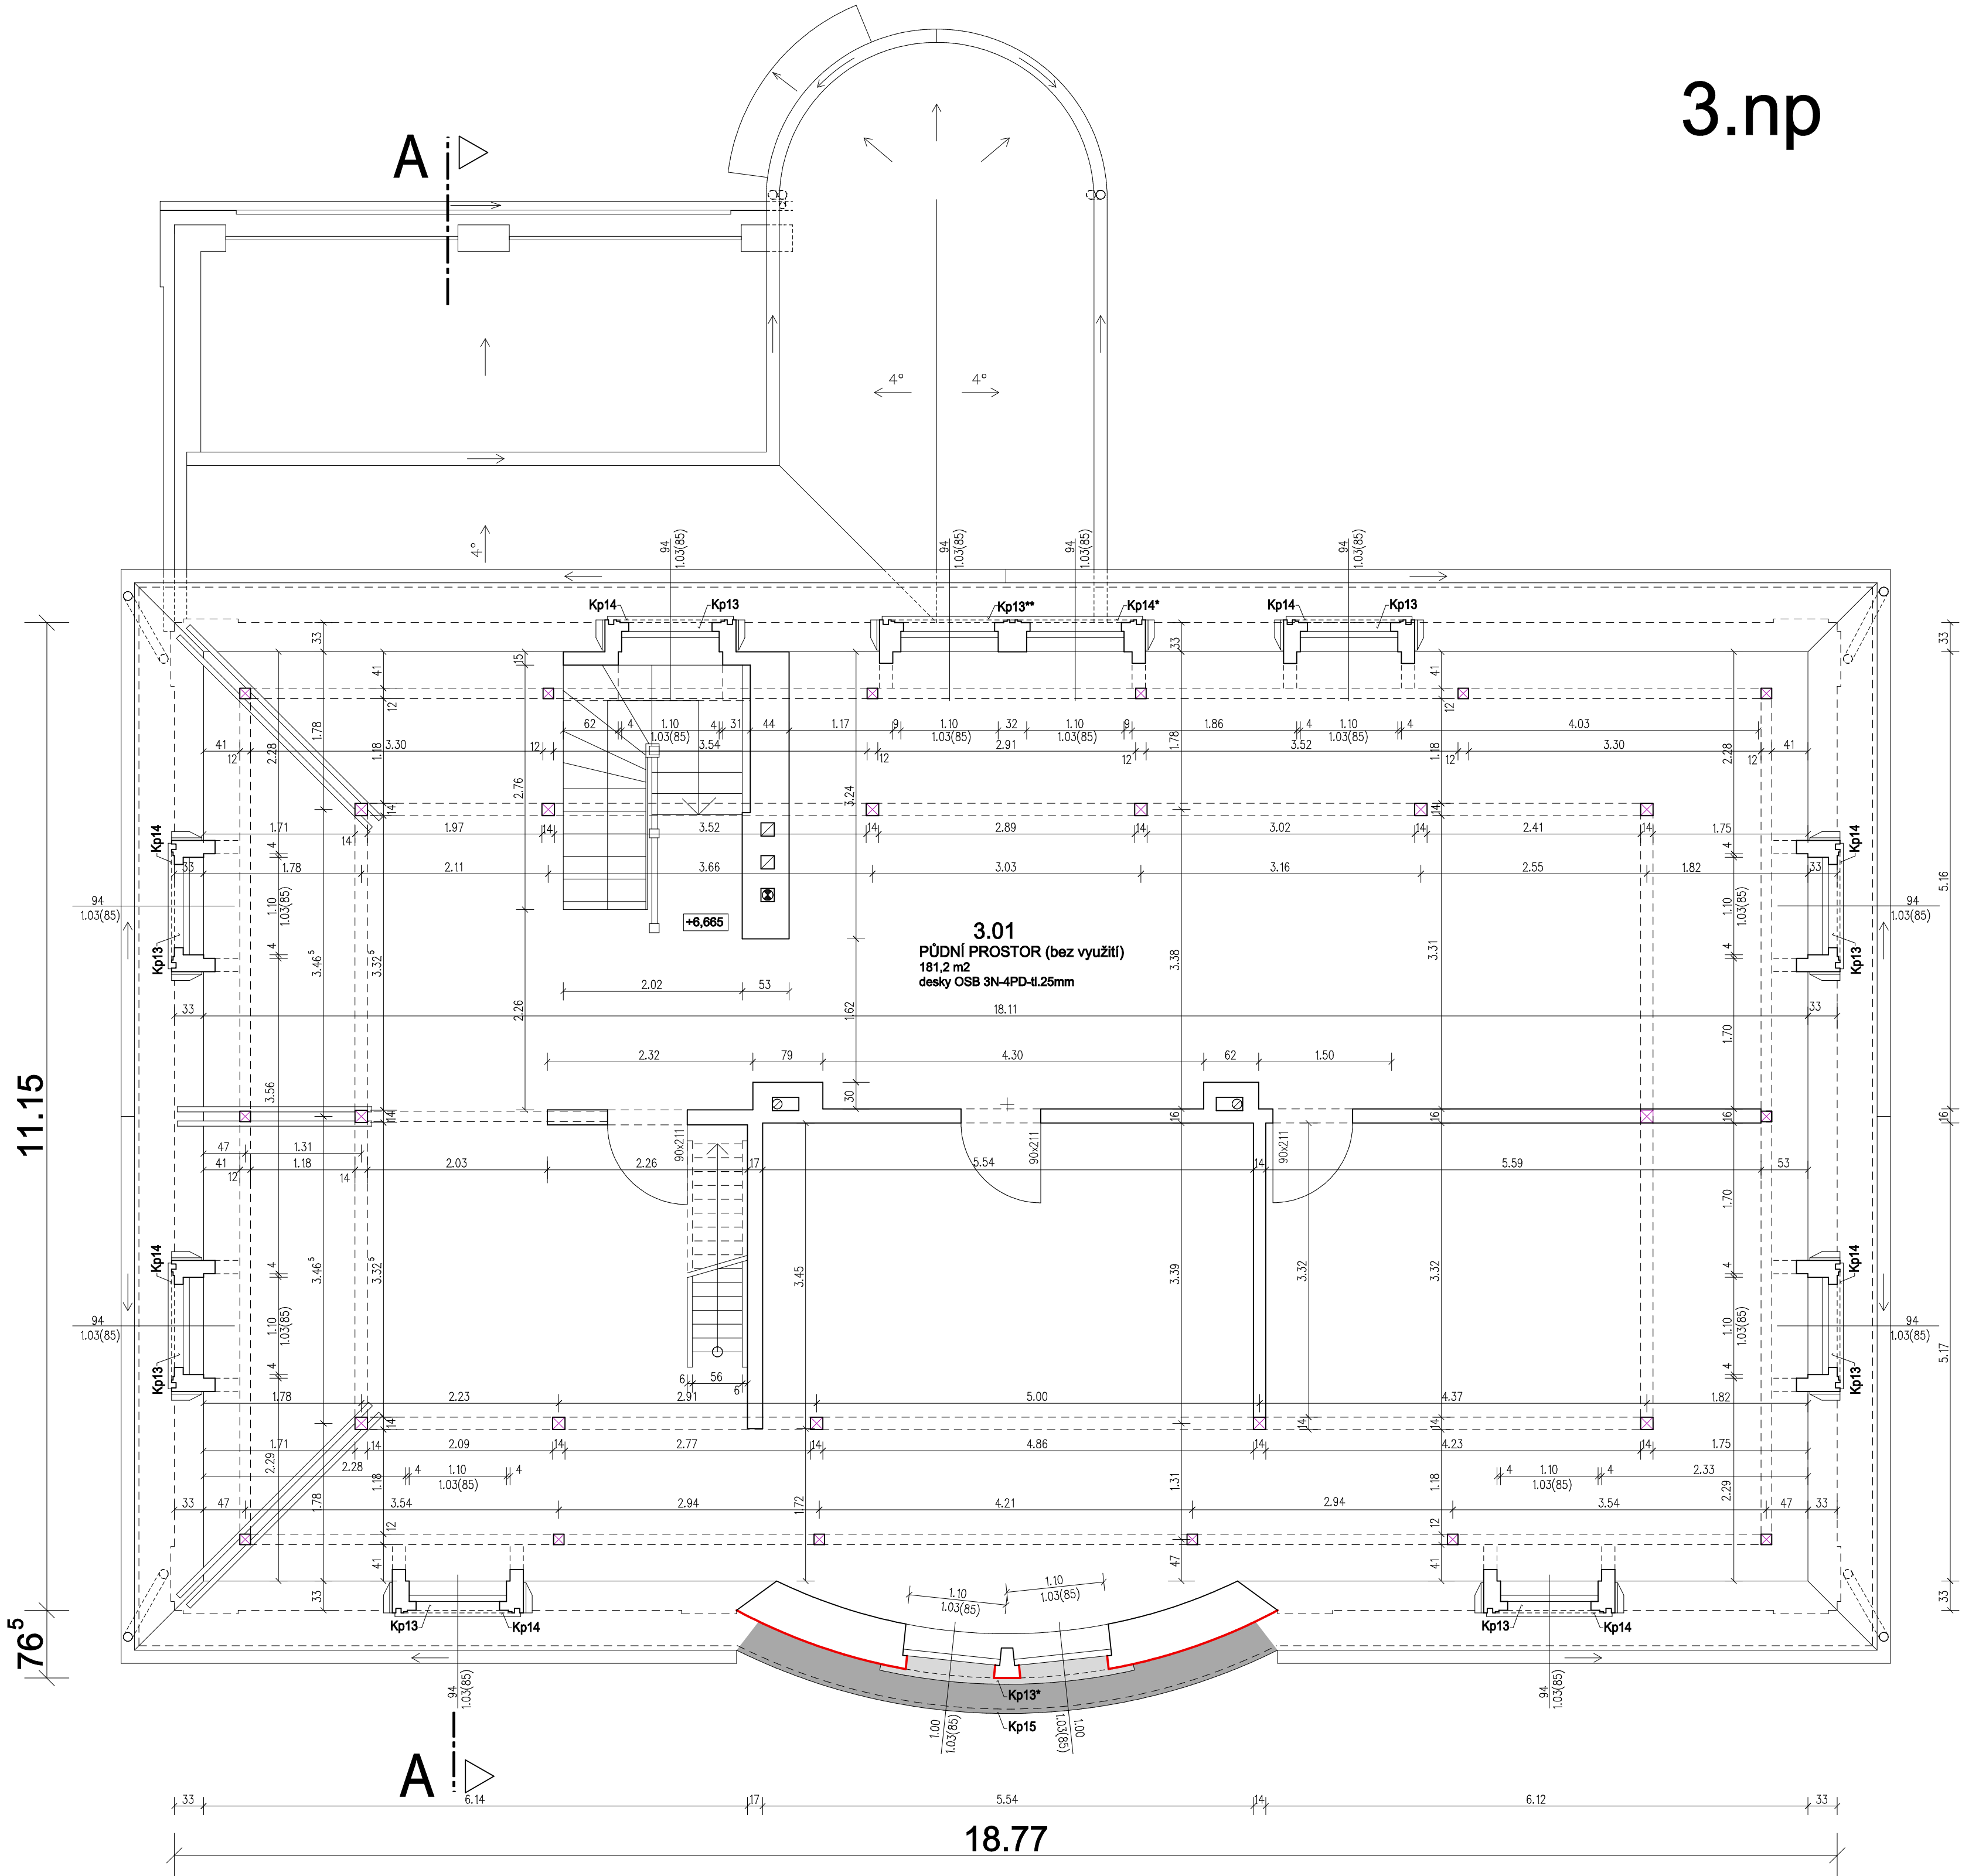

Fotodokumentace centrálního štítu (v půdoryse tvarovaného do oblouku)
-stav dokumentován před rekonstrukcí střechy, která v současnosti probíhá
V rámci umělecko-řemeslných oprav na objektu bude provedena plastická
retuš akantové kartuše s datací v centrálním štítu objektu.
Povrchové degradovaný odlitek reliéfu bude doplněn do původního tvaru
vápenným kitem s příměsí jemnozrného písku.
Tento prvek bude restaurován odborně způsobilou osobou- viz „Restařátorský záměr“



D.1.1 Architektonicko-stavební řešení

<div><div>Radek Voce</div><div>U Kartounky 670, 470 01 Česká Lipa</div><div>IC 88608026</div><div>tel. 732 272 140, radek.voce@gmail.com</div></div>	<div>ZODP.PROJEKTANT</div> <div>ING.ARCH.LEOŠ BOGAR</div>	<div>VYPRACOVAL</div> <div>RADEK VOCE</div>	<div>MĚŘÍTKO: 1:50</div>
	<div>STAVEBNÍK:</div> <div>MĚSTO NOVÝ BOR, nám. Míru 1, 473 01 Nový Bor</div>	<div>DATUM:05/2019</div>	<div>STUPEŇ: DVZ</div>
	<div>AKCE :</div> <div>OPRAVA FASÁDY</div> <div>MŠ KALINOVA 572, NOVÝ BOR</div>		<div>4.</div>
	<div>OBSAH :</div> <div>PŮDORYS 3.NP</div>		<div>Č.VÝKR. PARÉ</div>