




VÝKOPY

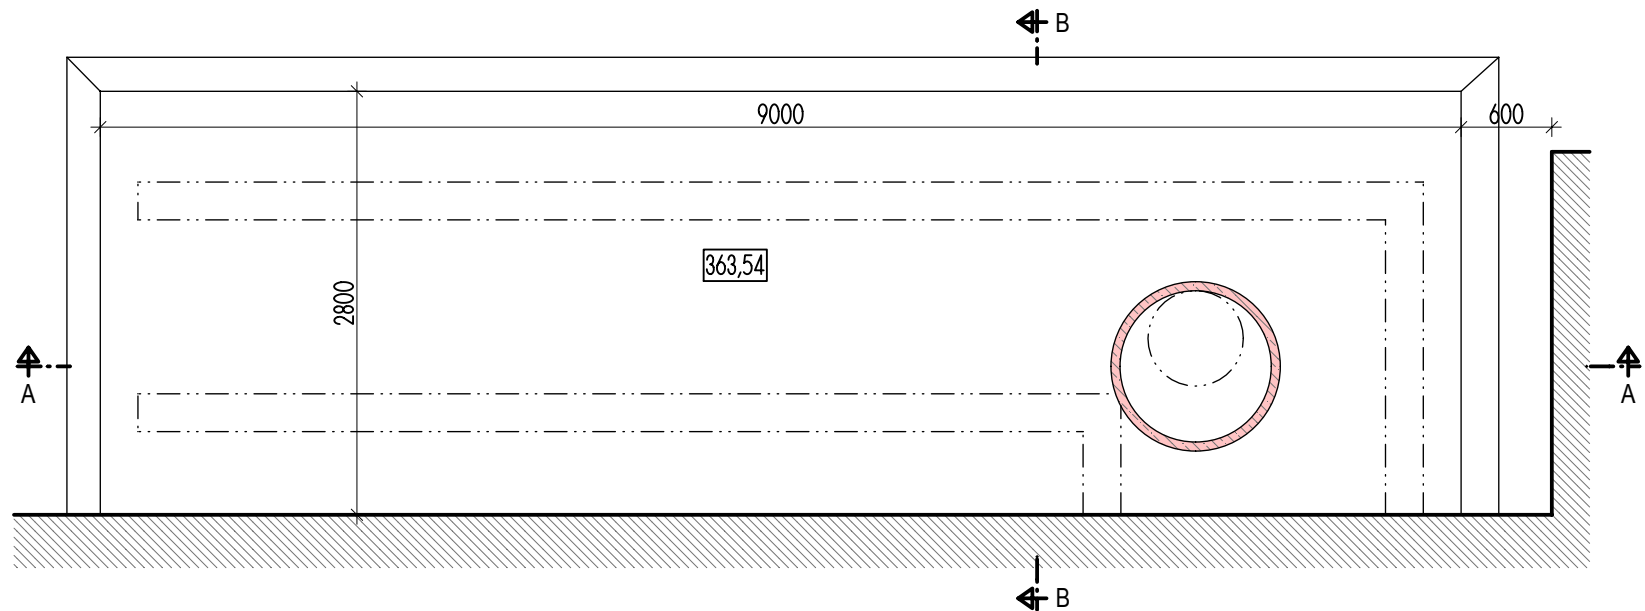

POHLED SHORA

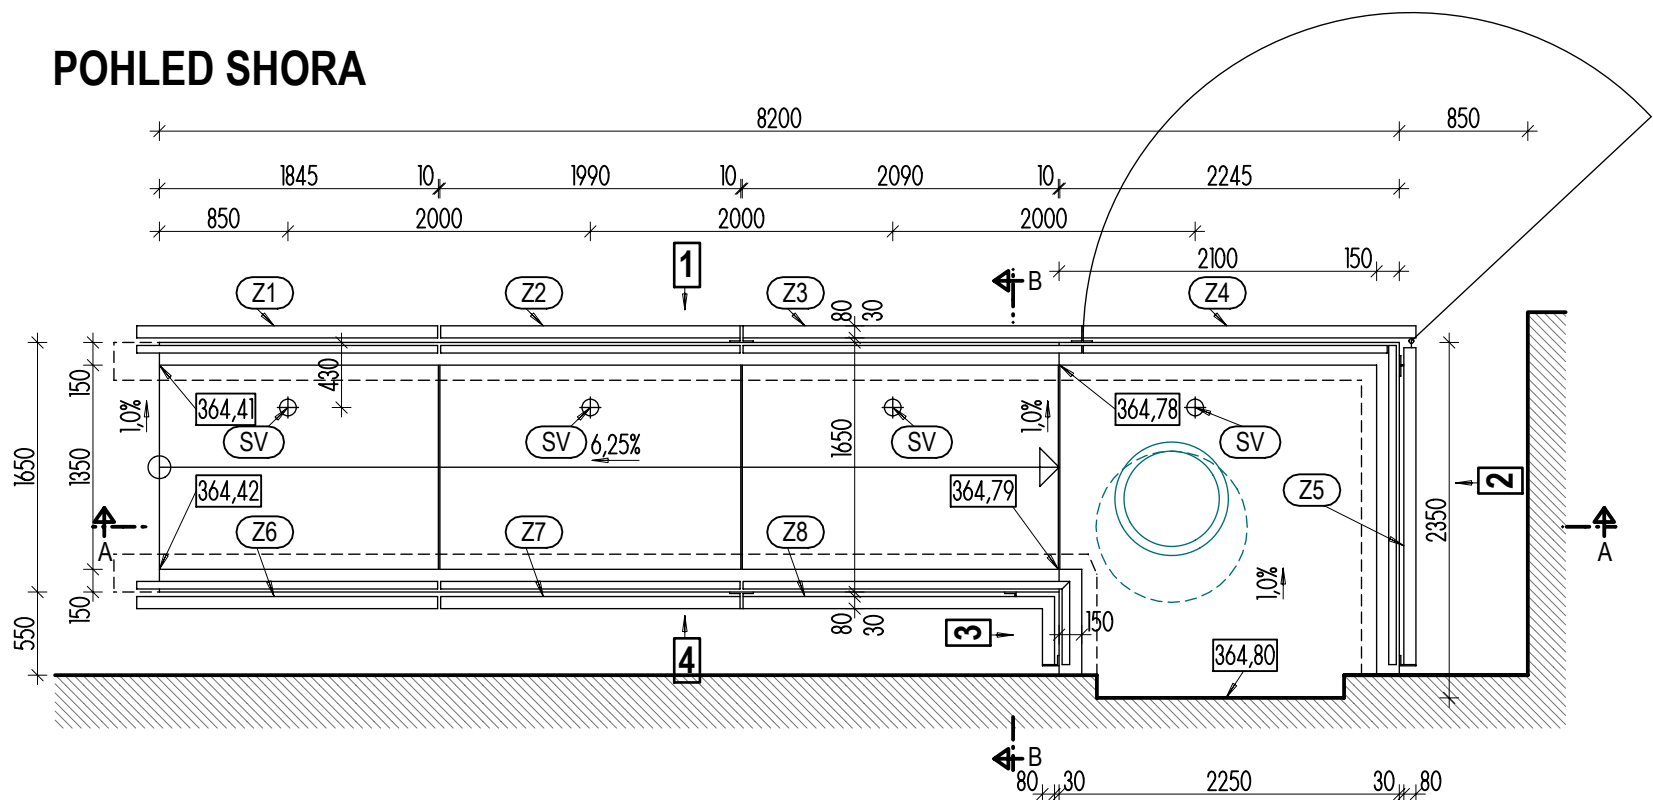

ZÁKLADY, PŮDORYS

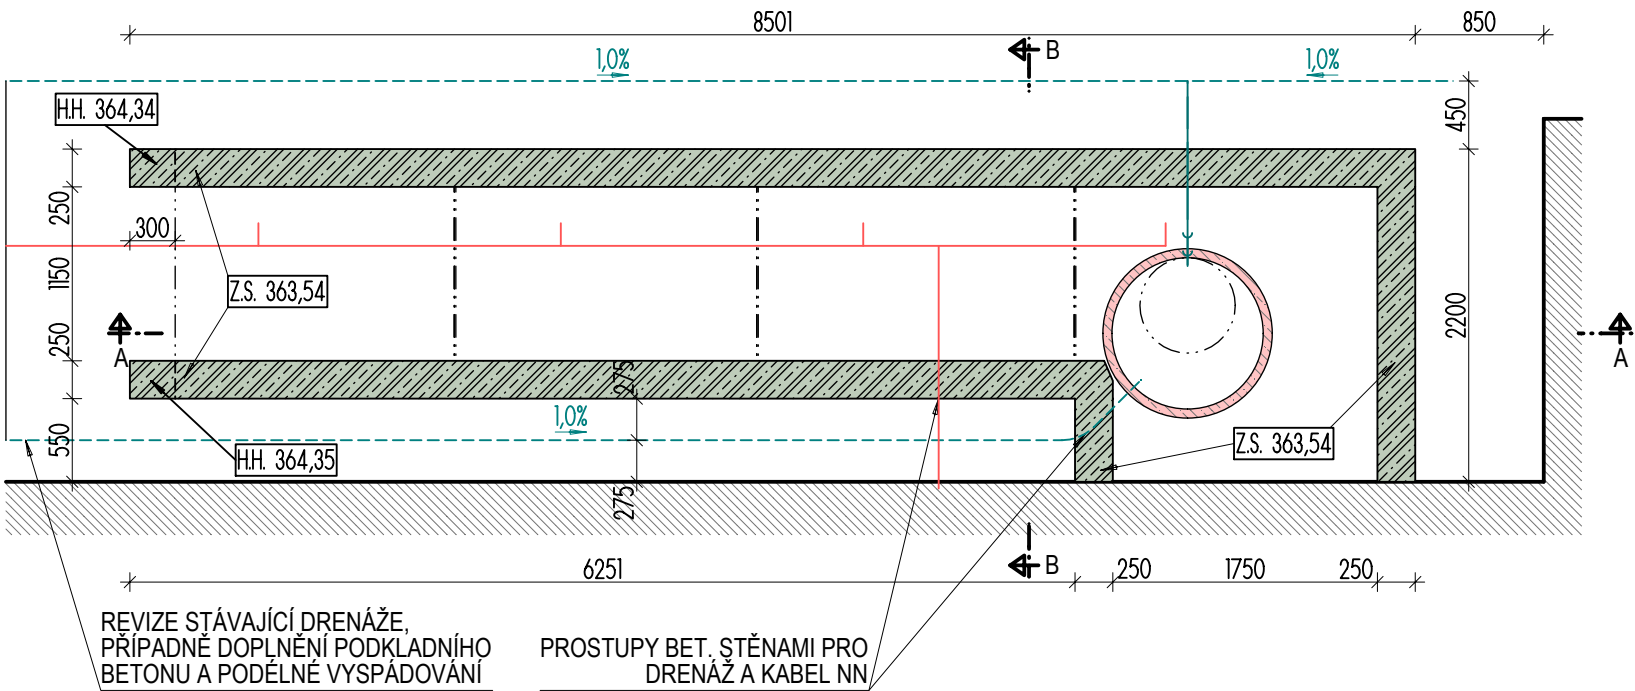

LEGENDA

- MONOLITICKÝ BETON C20/25 XC2
- ÚPRAVA (NAVÝŠENÍ) BETONOVÉ KONSTRUKCE ŠACHTY
- NAVAZUJÍCÍ BUDOVA - KONSTRUKCE BEZ ROZLIŠENÍ
- DRENÁŽ - PERFOROVANÁ TRUBKA PVC DN 100mm
- PŘIPOJENÍ DRENÁŽE - TRUBKA PVC KG DN 100mm
- KABELÁŽ POD BET. DESKOU NN PRO OSVĚTLENÍ
- Z1 - Z8 DÍLY ZÁBRADLÍ - VIZ VÝKRES ZÁBRADLÍ 1 : 20
- SV PROSTUPY V BET. DESCE PRO OSAZENÍ ZAPUŠTĚNÝCH SVÍTIDEL VELIKOST BUDE PŘÍZPUSOBENA DLE TYPU SVÍTIDLA
- 1 OZNAČENÍ POHLEDŮ RAMPY

VÝŠKOVÝ SYSTÉM **Bpv**, SOUŘADNICOVÝ **JTSK**

473 01 Okrouhlá, Okrouhlá 70
tel.: +420 603 192 266
email: knakal.jiri@gmail.com

HP	ING. ARCH. JIŘÍ KŇÁKAL
KONTROLOVAL	ING. ARCH. JIŘÍ KŇÁKAL
VYPRACOVAL	ING. ARCH. JIŘÍ KŇÁKAL

OBJEDNATEL **MĚSTO NOVÝ BOR**, náměstí Míru č.p. 1, 473 01 Nový Bor

NAZEV ZAKÁZKY **BEZBARIÉROVÝ PŘÍSTUP DO BUDOVY SKLÁŘSKÉHO MUZEA, NOVÝ BOR**

STAVEBNÍ OBJEKT / ČÁST **D. DOKUMENTACE STAVEBNÍHO OBJEKTU - ASŘ**

STUPĚN DSP	DATUM 06/2019	MĚŘÍTKO 1 : 50	ČÍSLO ZAKÁZKY 0.2019.8.01
VÝKRES	RAMPA VÝKOPY, ZÁKLADY, POHLED SHORA		D.1.1.b)02