
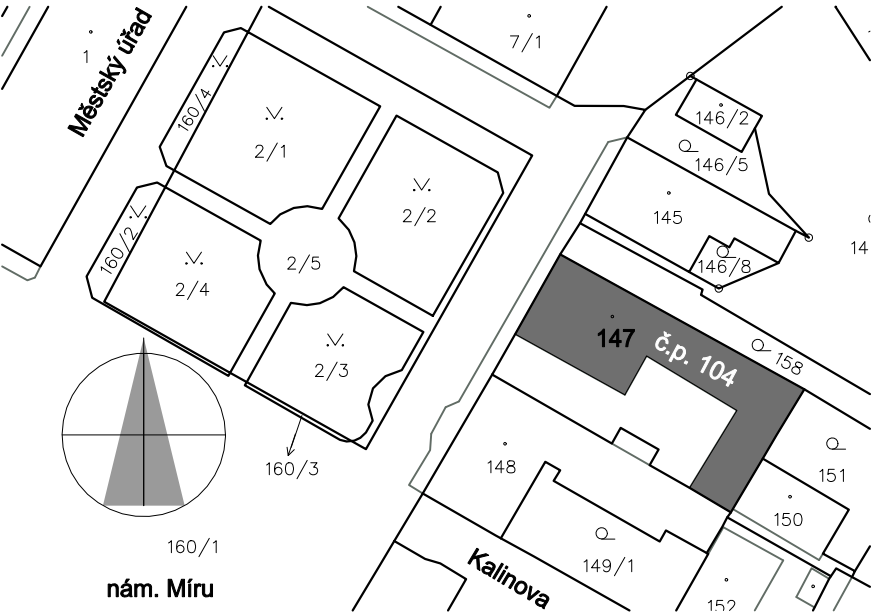


PŮDORYS 4.NP (PODKROVÍ)

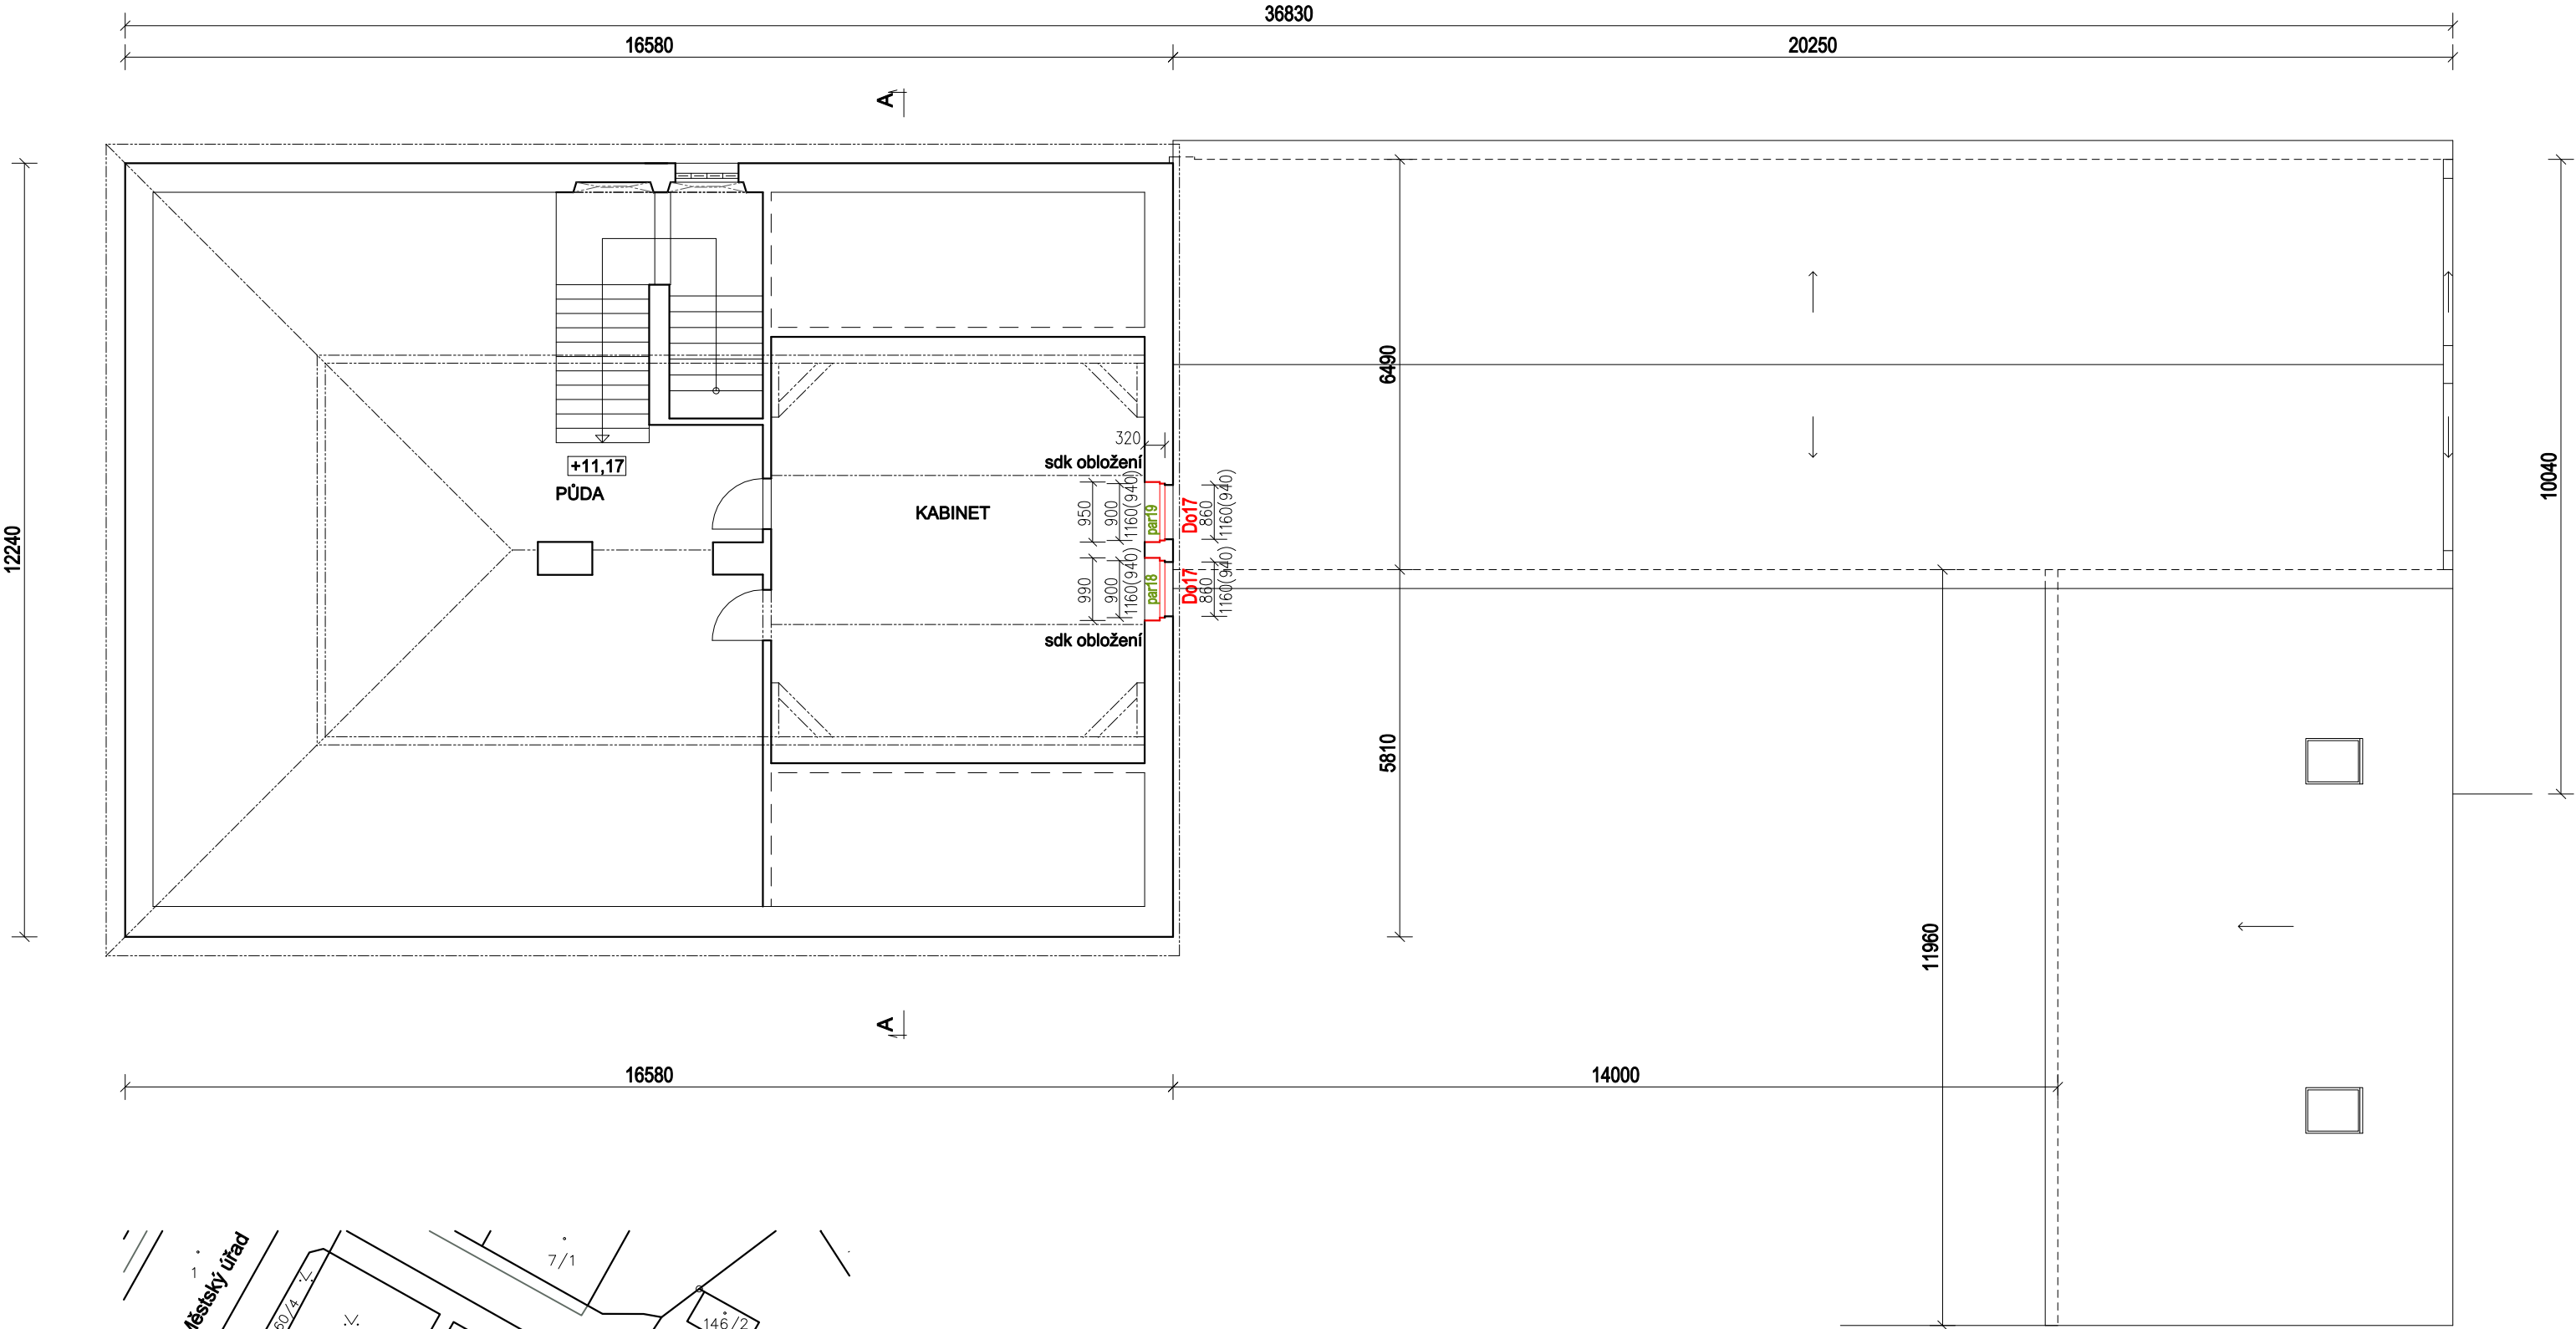

D.1.1.b Architektonicko-stavební řešení

<div><b>Radek Voce</b></div> <div>U Kartounky 670, 470 01 Česká Lípa IČ 88608026 tel. 732 272 140, radek.voce@gmail.com</div>	ZODP.PROJEKTANT		VYPRACOVAL		MĚŘÍTKO: 1:100		
	ING.ARCH.LEOŠ BOGAR		RADEK VOCE		DATUM:05/2020		
	STAVEBNÍK: MĚSTO NOVÝ BOR, nám. Míru 1, 473 01 Nový Bor					STUPEŇ: DVZ	
	AKCE : VÝMĚNA OKEN ZŠ PRAKTICKÁ NÁMĚSTÍ MÍRU č.p. 104, NOVÝ BOR					4.  Č.VÝKR. PARÉ	
	OBSAH : PŮDORYS 4.NP						