



PŮDORYS 2.NP

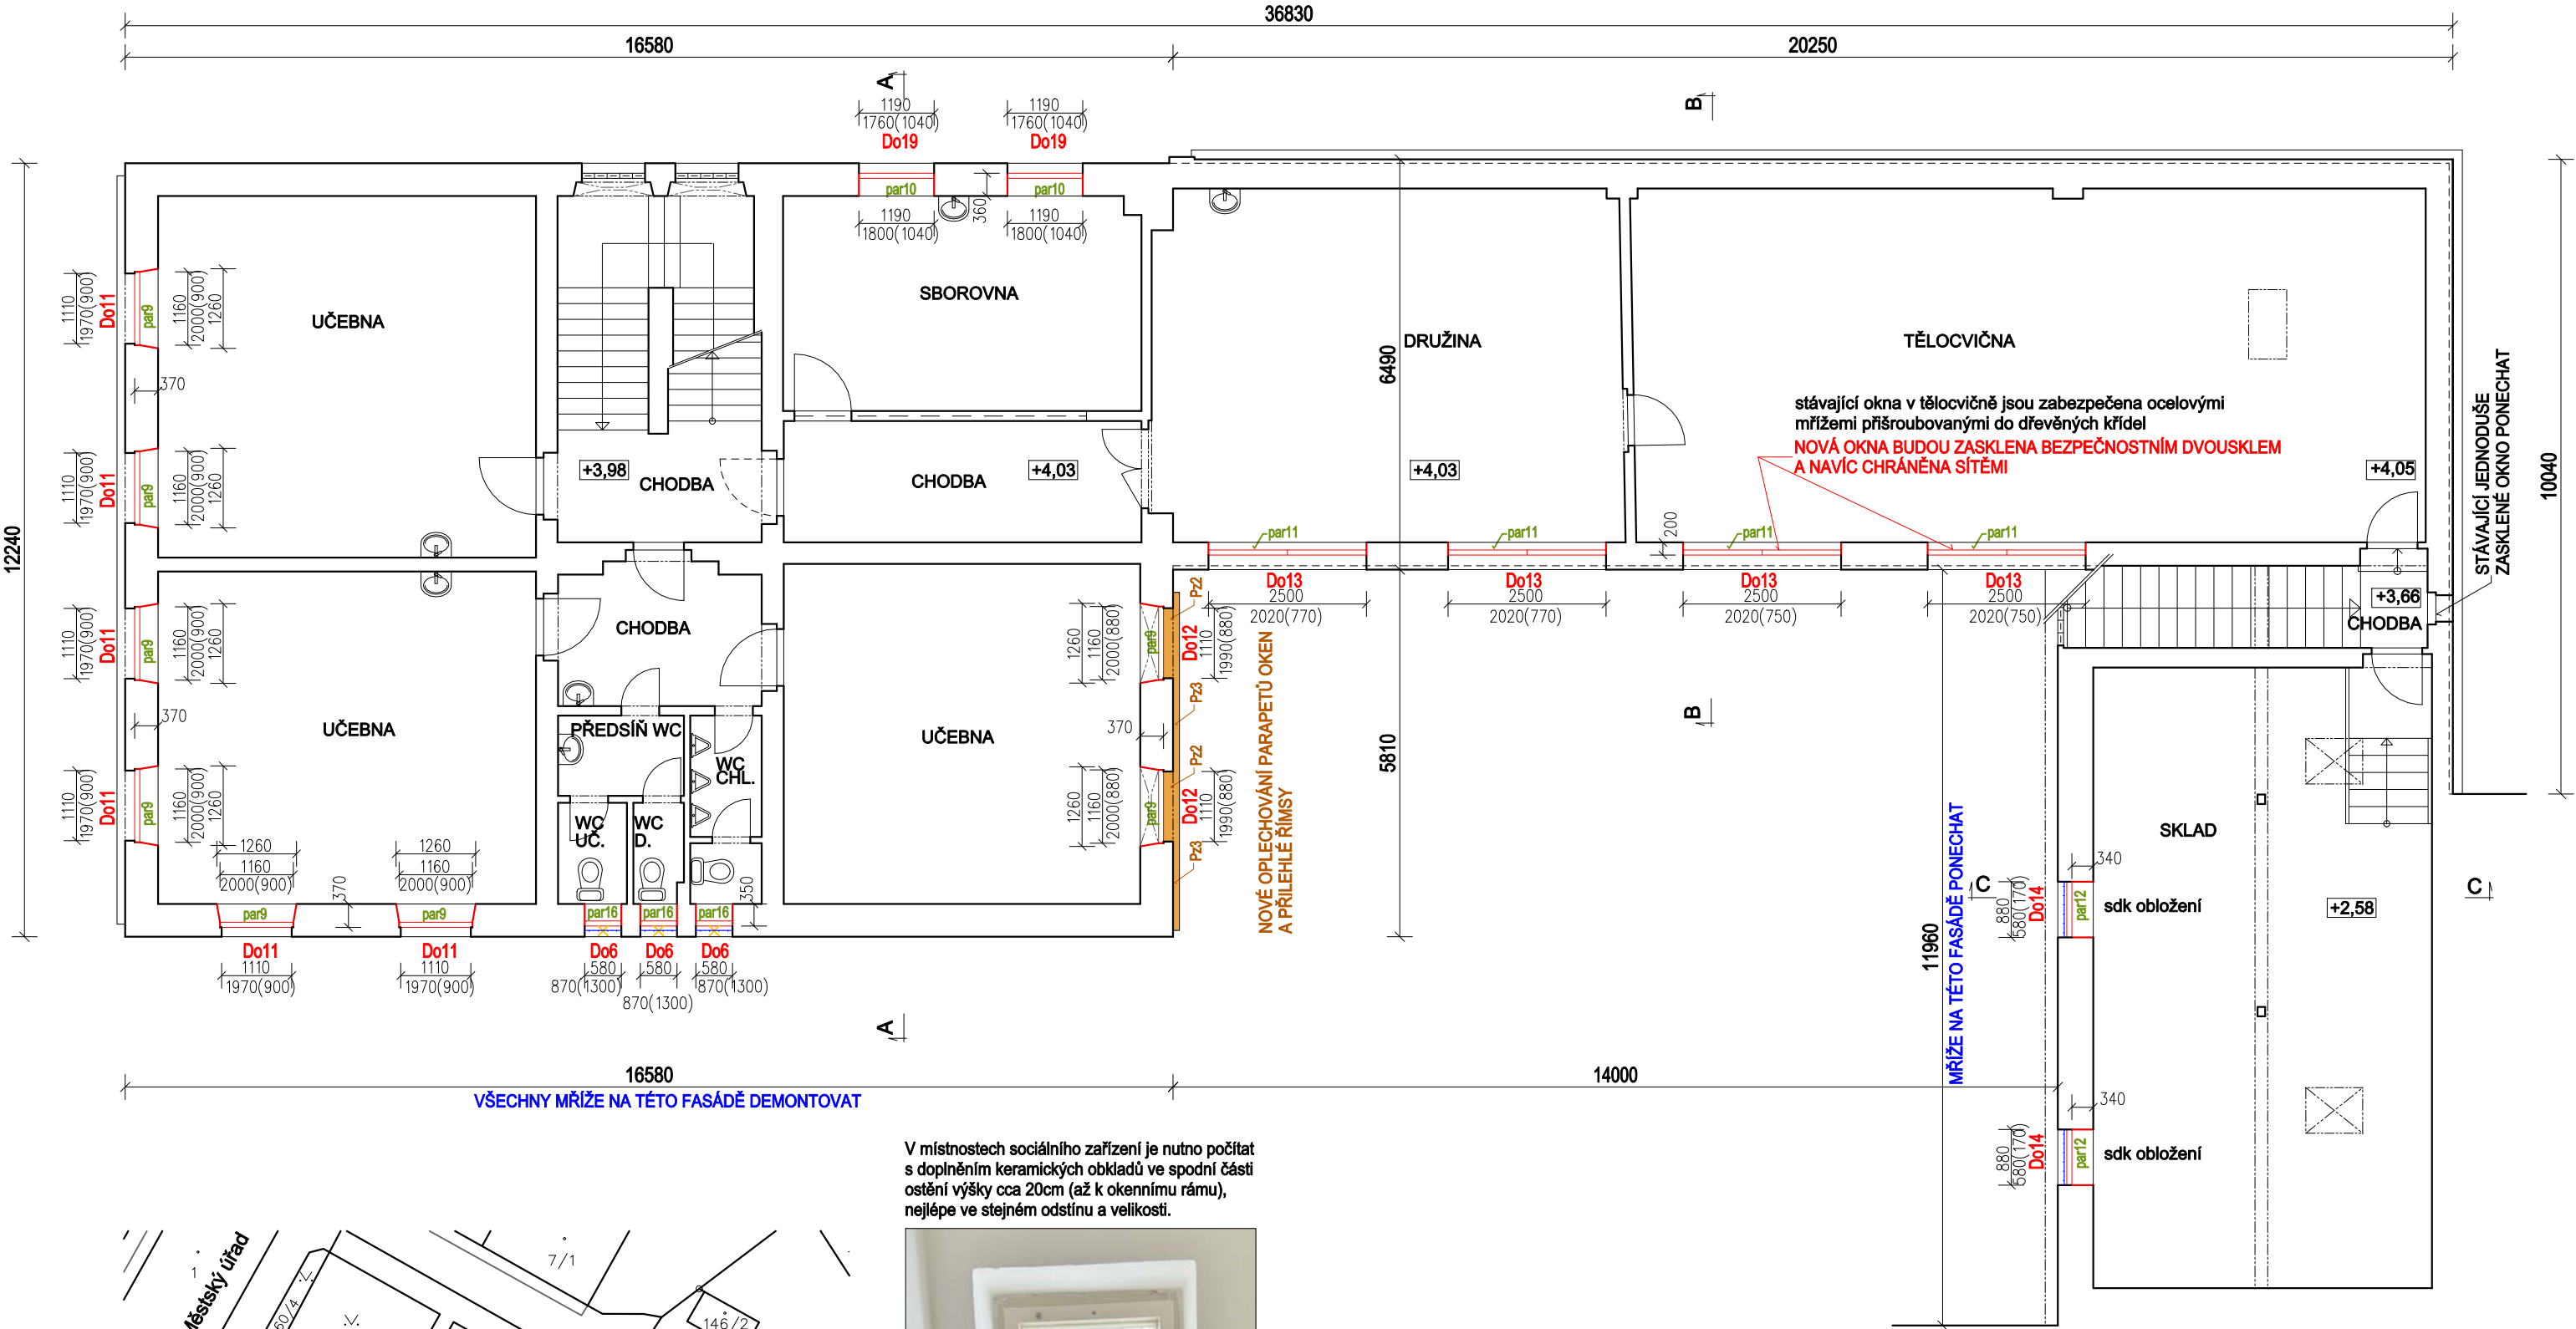

VŠECHNY MŘÍŽE NA TĚTO FASÁDĚ DEMONTOVAT

V místnostech sociálního zařízení je nutno počítat s doplněním keramických obkladů ve spodní části ostění výšky cca 20cm (až k okennímu rámu), nejlépe ve stejném odstínu a velikosti.

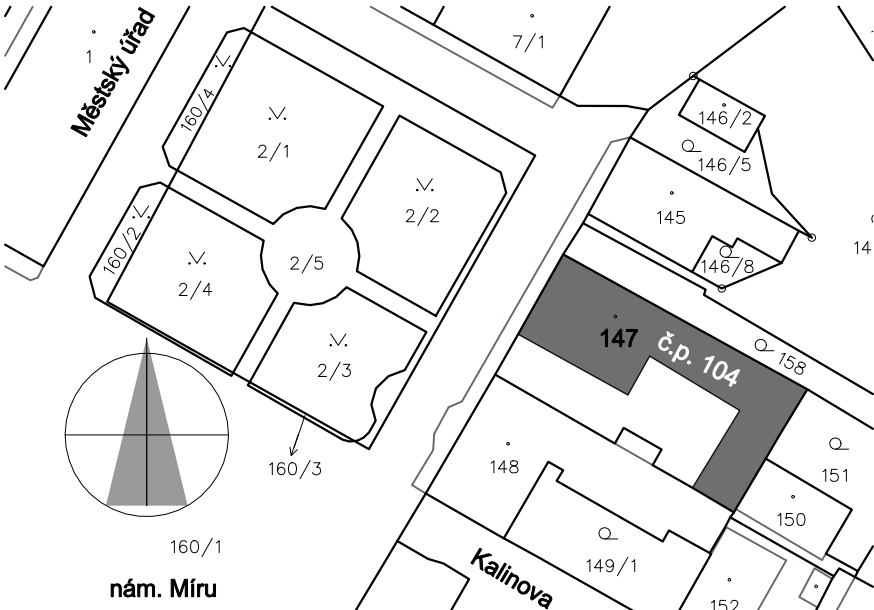

D.1.1.b Architektonicko-stavební řešení

<b>Radek Voce</b> U Kartounky 670, 470 01 Česká Lipa IČ 88608026 tel. 732 272 140, radek.voce@gmail.com	ZODP.PROJEKTANT ING.ARCH.LEOŠ BOGAR	VYPRACOVAL RADEK VOCE	MĚŘÍTKO: 1: 100
	STAVEBNÍK: MĚSTO NOVÝ BOR, nám. Míru 1, 473 01 Nový Bor		DATUM:05/2020
	AKCE : <b>VÝMĚNA OKEN ZŠ PRAKTICKÁ NÁMĚSTÍ MÍRU č.p. 104, NOVÝ BOR</b>		STUPEŇ: DVZ
	OBSAH : <b>PŮDORYS 2.NP</b>		<b>2.</b> Č.VÝKR. PARÉ