



Řez A

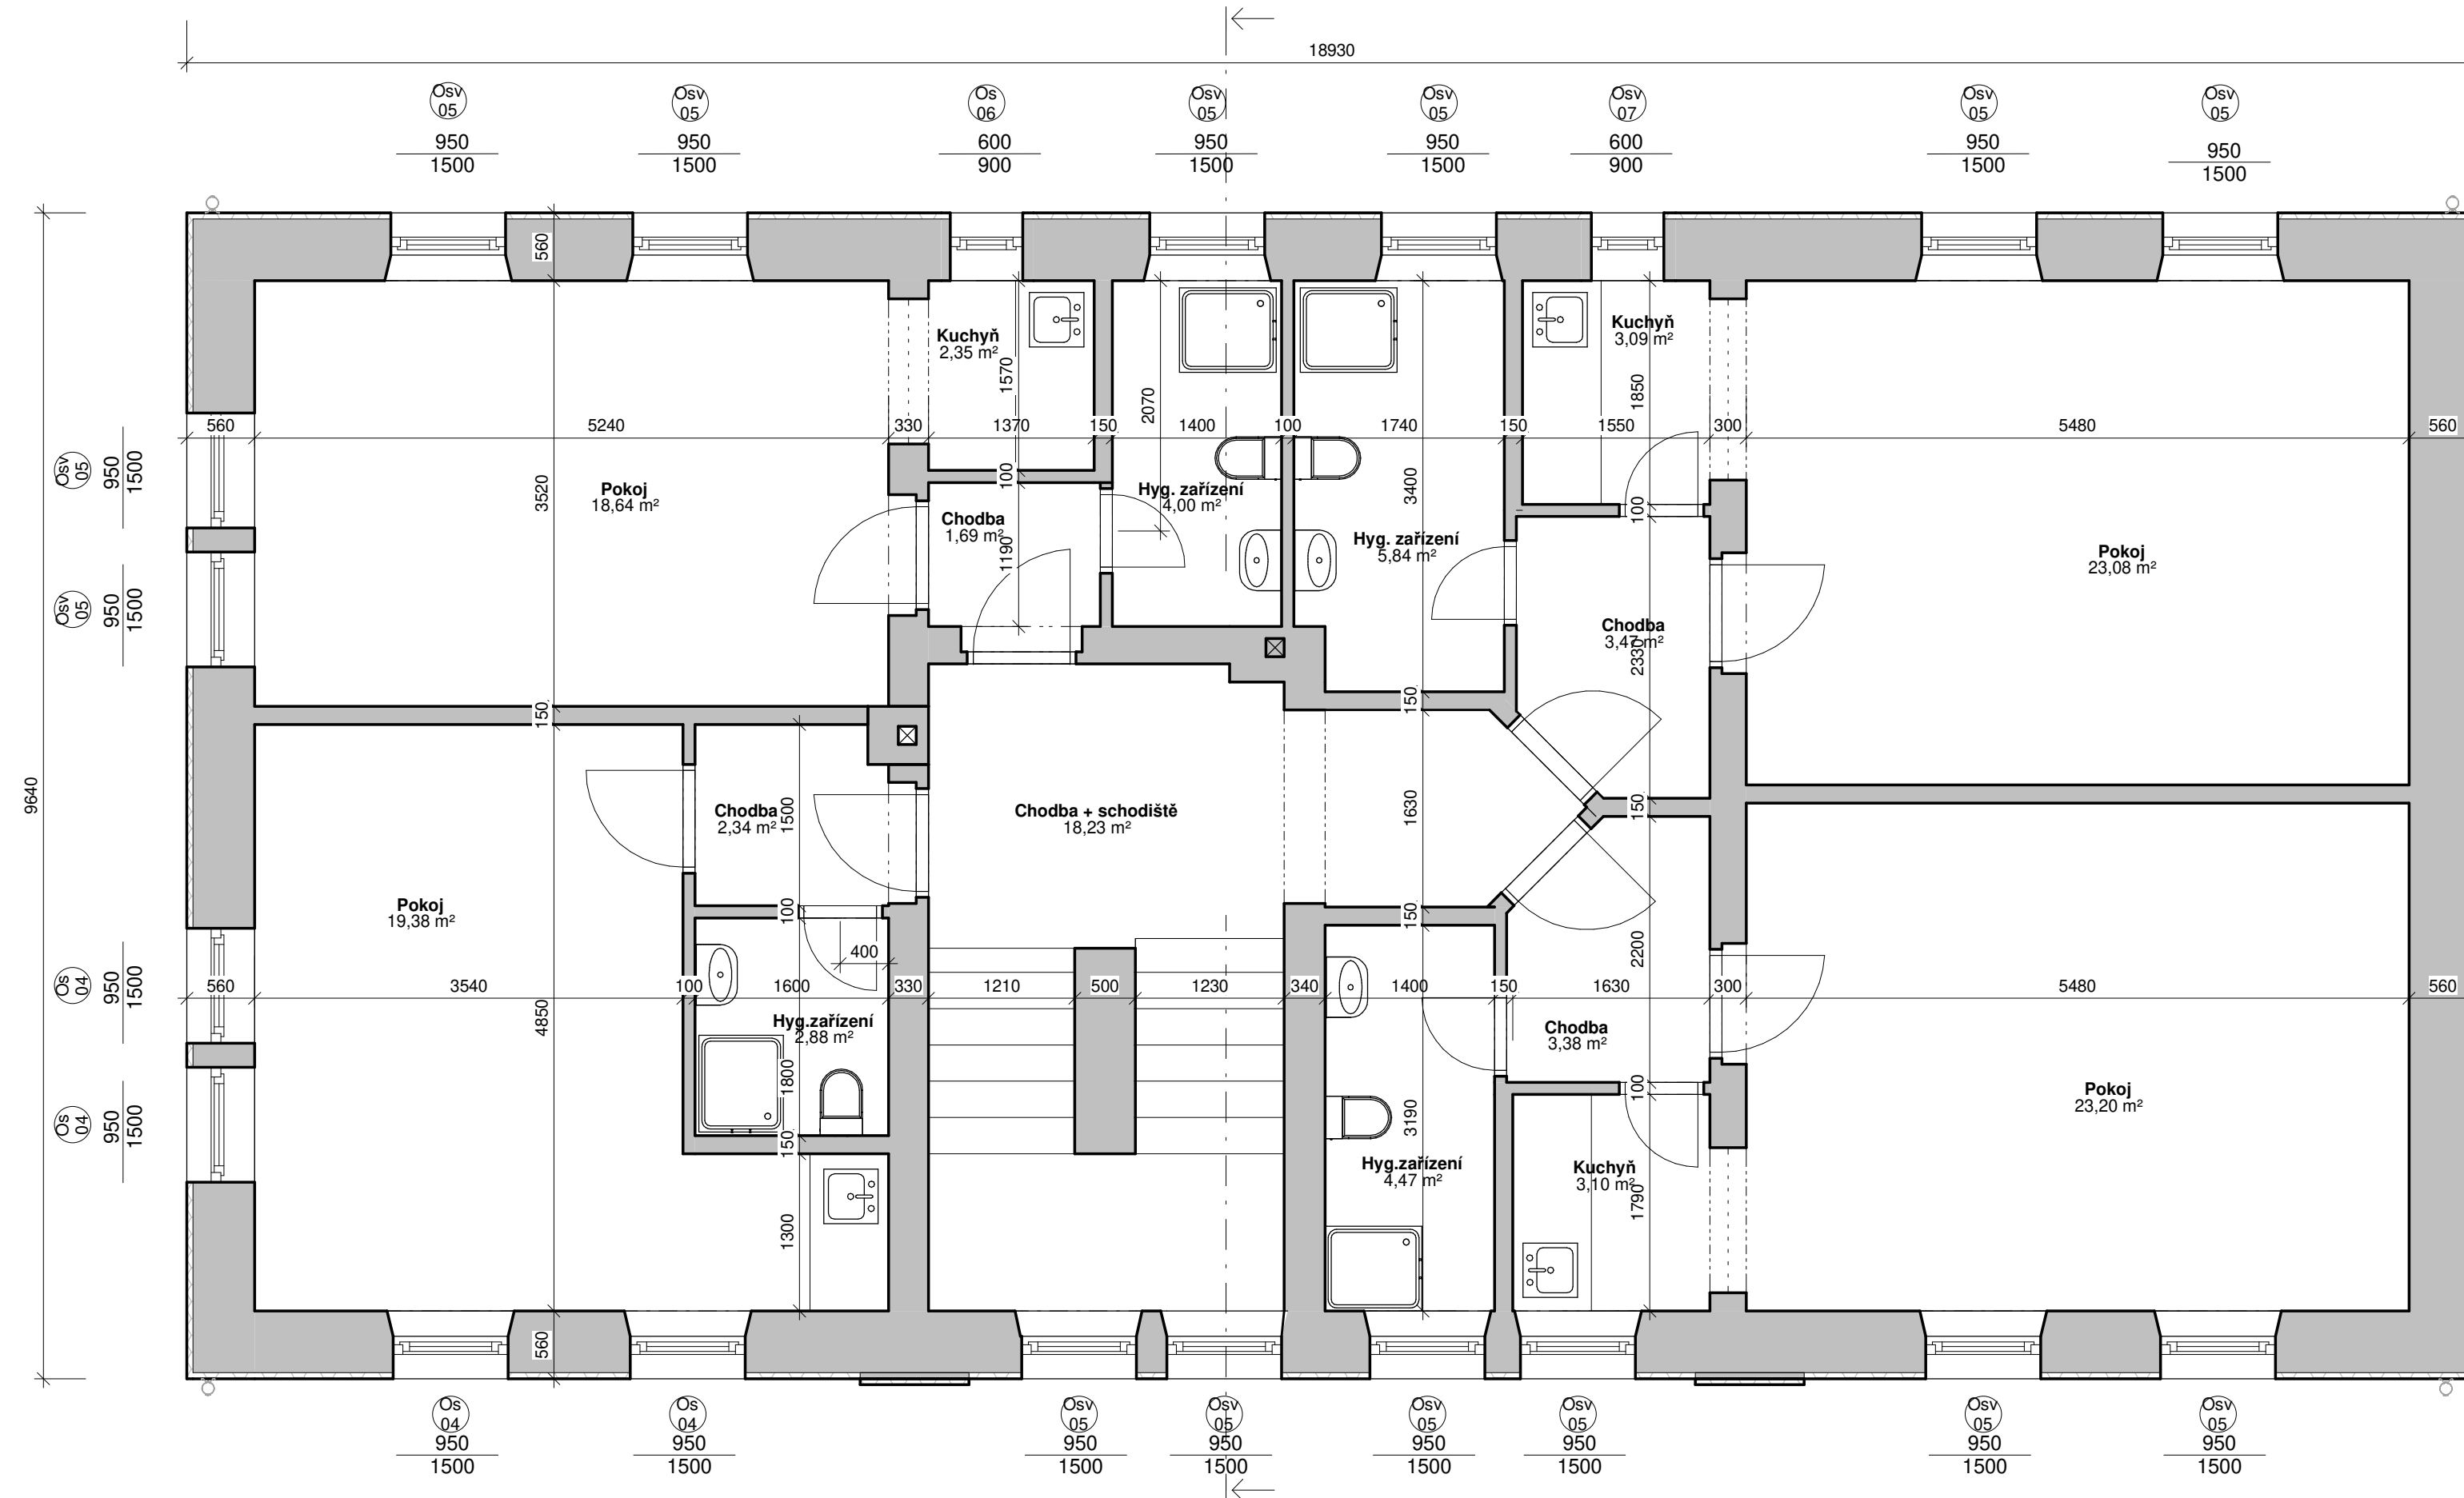

10.03.2023 13:31:28

Číslo revize	Datum	Popis změny
1	10.03.2023	Výměna 2 ks stávajících oken za nová - Jihovýchodní strana, 2.nadzemní podlaží

 KL-PLAN projektový ateliér KL-PLAN T: +420777821078 info@klplan.cz www.klplan.cz	<h1>OPRAVA FASÁDY BYTOVÉHO DOMU</h1> <h2>JANOV Č.P. 114, NOVÝ BOR</h2>		
	<h3>Půdorys 2. nadzemní podlaží - stávající stav</h3>		
	HIP Schvalovatel ±0,000 ≡ 0m.n.m. Bpv Zpracovatel dílčí části Jaroslava Kučerová Vedoucí dílčí části: Ing. Libor Kubát	Investor Město Nový Bor, nám. Míru 1 473 01 Nový Bor IČO 00260771 Místo stavby Nový Bor Kraj Liberecký Číslo zakázky 14-2022/LK-JK Měřítko 1 : 50 Dokumentace pro ohlášení udržovacích prací	PARÉ ČÍSLO: ČÍSLO VÝKRESU: D.1.1.b_s3_1