


POZNÁMKA: -Na výkrese nejsou kompletně uvedeny a zakresleny stavební úpravy pro zdravotníku,vzduchotechniku,ústřední vytápění a elektroinstalaci.

±0,000 = PODLAHA PODESTY 1.NP

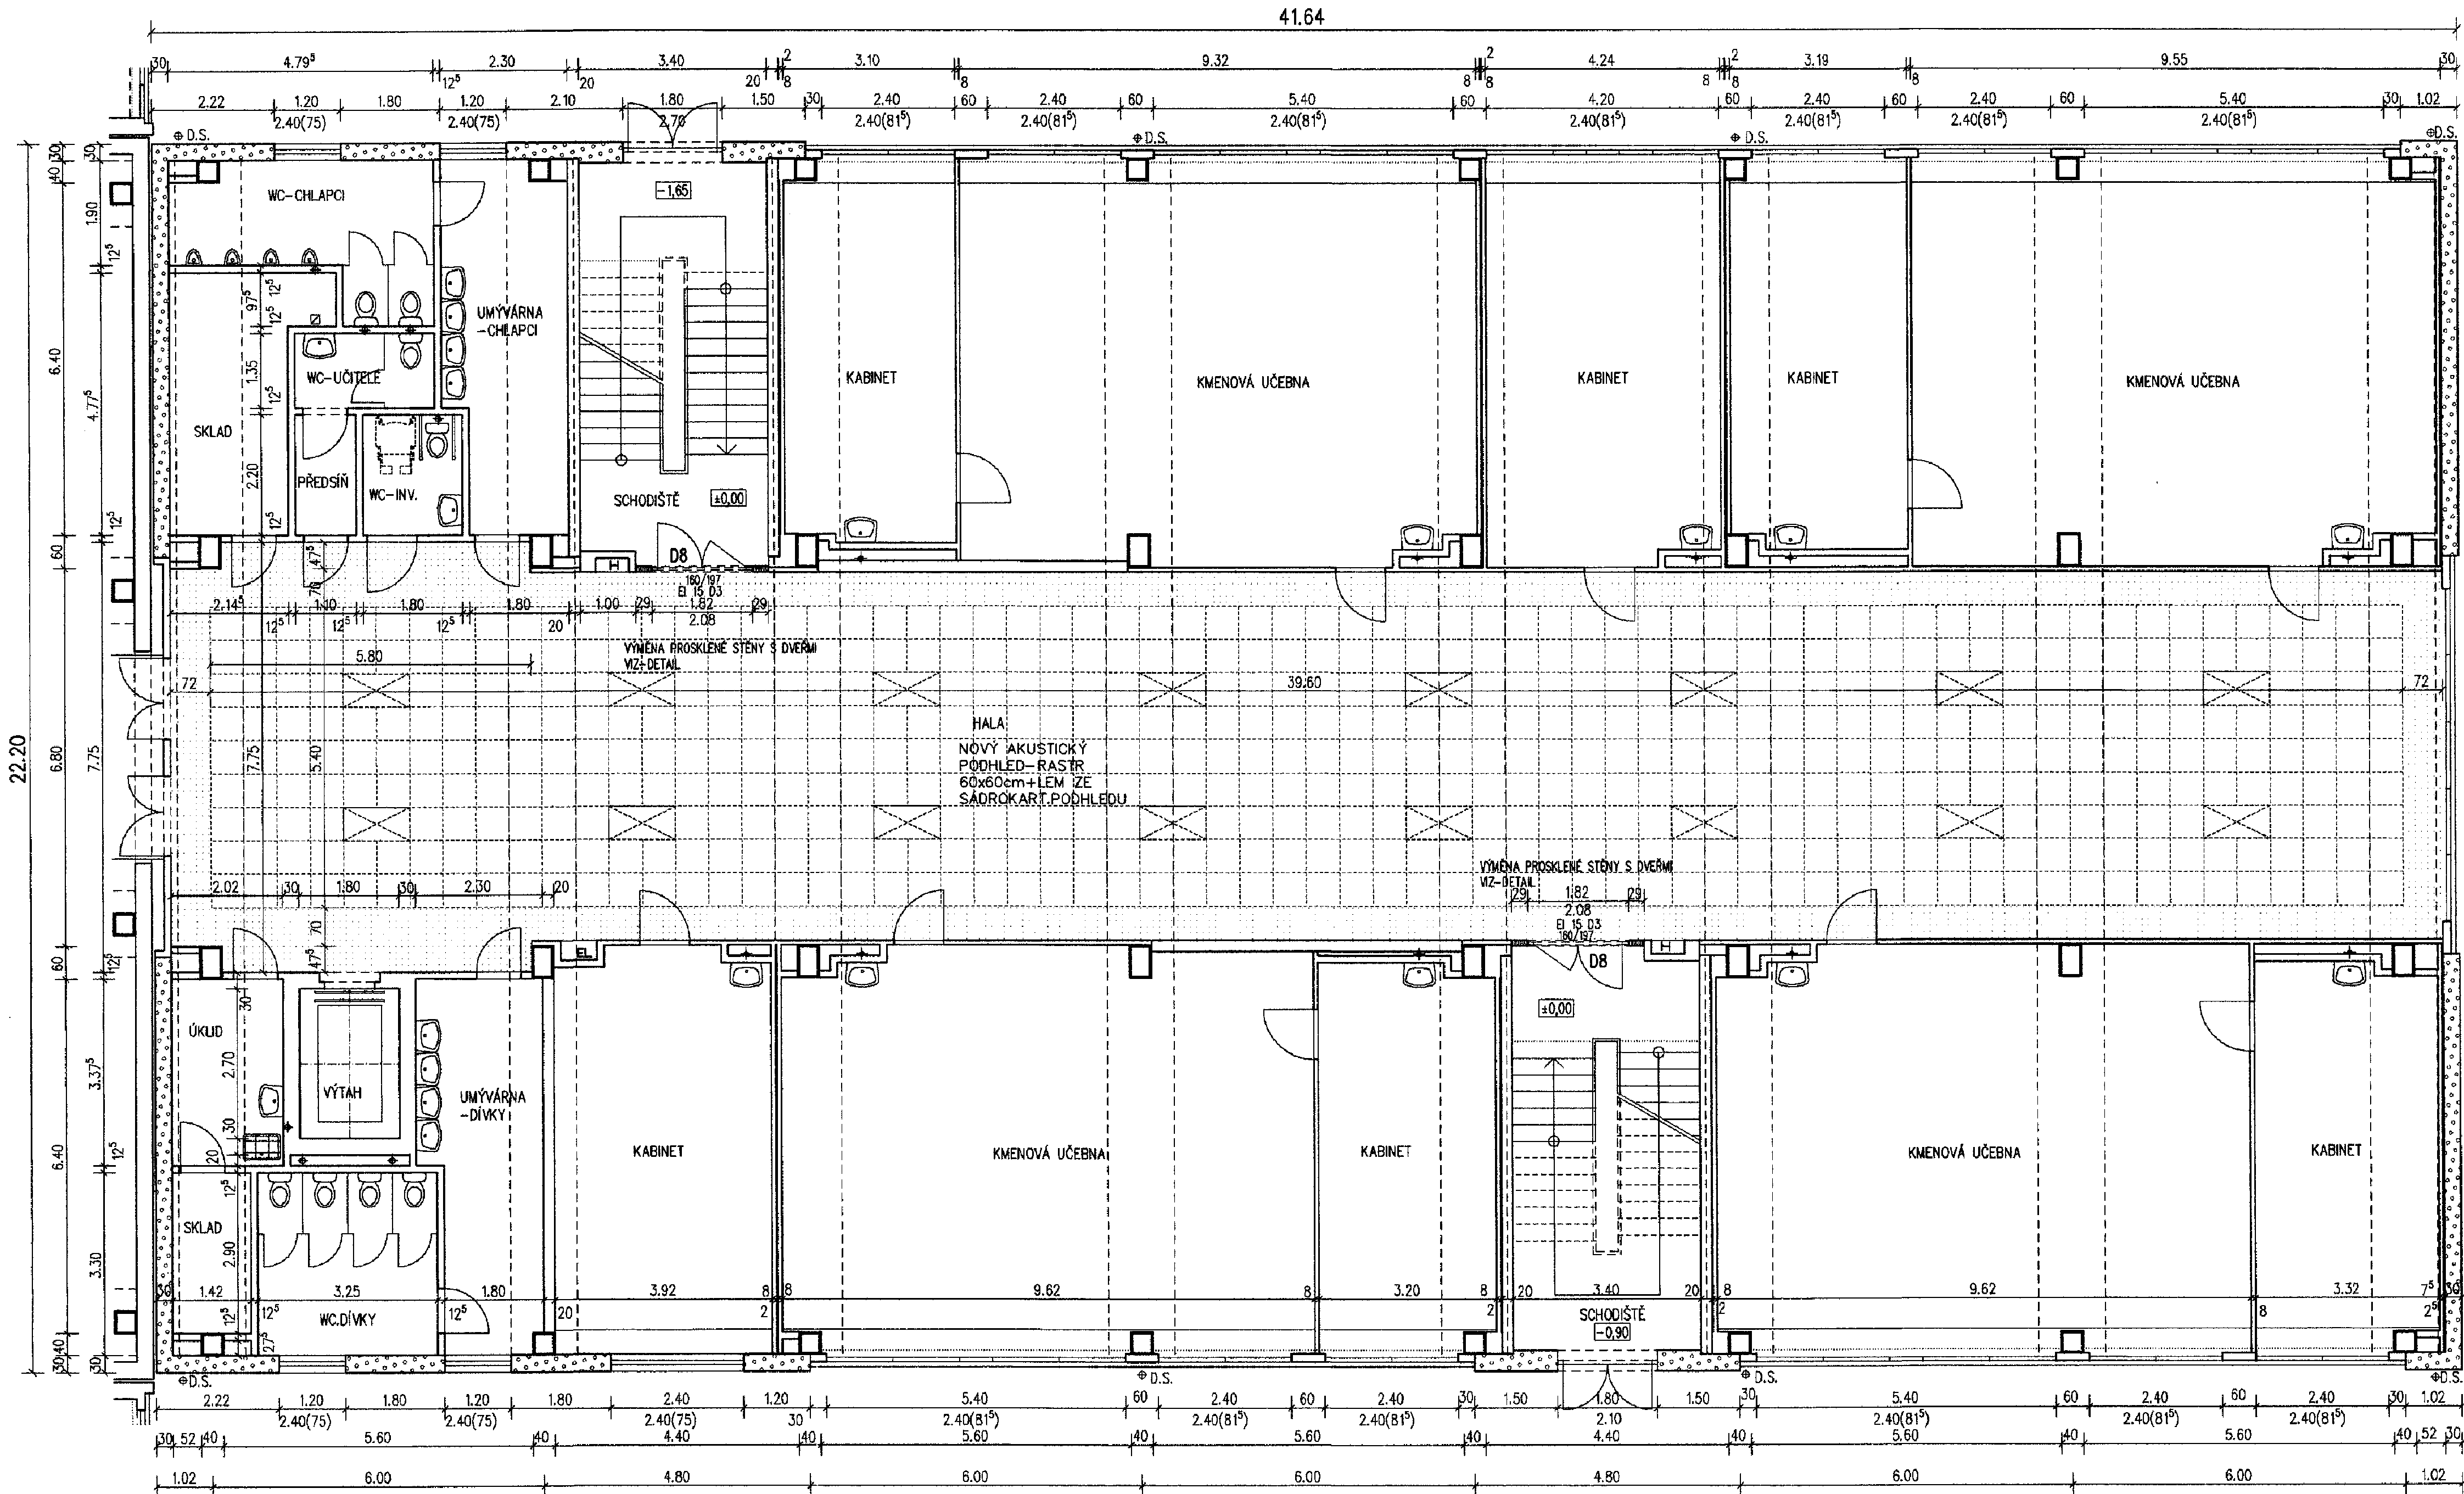


ZNAČENÍ HMOT:

	STÁVAJÍCÍ ŽELEZOBETONOVÉ KONSTRUKCE
	STÁVAJÍCÍ OBVODOVÉ KERAMICKÉ PANELE
	STÁVAJÍCÍ OHNĚLNÉ ZDIVO A PŘÍČKY
	BOURANÉ KONSTRUKCE
	ZDIVO Z PŘESNYCH PÓROBET.TVÁRNIC P2-400 (PŘÍČKY P4-600) NA TENKOVRS.TV.MALTU
	BETON B 12,5 (MAZANINY)
	ŽELEZOBETON B 20 (PODESTY A SCHODNICE)
	TEPELNÉ IZOLACE


POZNÁMKY:

- PO OBĚM OBVODE OBJEKTU BUDE PROVEDEN KONTAKTNÍ ZATEPLOVACÍ SYSTÉM (GERTIE) S POUŽITÍM EPS DESK-PSB-S-20 TL 60mm. VÝŠKOVÁ OMÍTKA (VL. ŽIVA 12mm) BUDE PROVEDENA NA TĚL. A PERIMET. TEPELNÁ IZOLACE BUDE PŘÍLEPĚNA NA TĚL. A KOTVENA TAHOVÝMI HMOTOVÝMI STÁVAJÍCÍ NESOUROBNÝ POKRYV BUDE OSTRANĚN (NÁSTOK TYPU MONOPAS) A NÁSLEDNĚ VYROVNÁN TMELEM - PŘEDPOKLÁDÁNA VÝMĚRA 0,04 20% CELKOVÝCH. PODROBNĚ VZ. POHLEDY
- BUDE VYMĚNĚNY VŠECHNY KLEMPÍŘNÍ PRVKY NA FASÁDĚ(PODKLENÍKY) ZA NOVÉ Z TITANZINKU,0,7mm-PRĚSAH MIN.3mm PŘES LIC.FASÁDY
- KOTY VNĚJŠÍCH KONSTRUKCÍ JSOU UVEDENY BEZ TĚLOVÝCH ZATEPLENÍ !!!
- DVEŘE DO SCHOD.PROSTORU BUDOU S POŽÁRNÍ ODOLNOSTÍ EI 15 D3 OPATŘENÉ SAMOZAVRÁCEN (VÝMĚNA STÁV.DŘEV.PROSKLENÉ STĚNY)
- HALA BUDE UPRAVENA MINERÁLNÍM POHLEDEM AMF-Ecomin-Planet V RASTRU 60x60cm-215,84mm,VNĚJŠÍ OBVOD-90,00m
- LEM MINERÁLNÍHO POHLEDU BUDE TVOŘIT SÁDROKART.POHLEDU D 113-85,46m2,VNĚJŠÍ OBVOD-97,73m

DETAIL OSAZENÍ POŽÁRNÍCH DVEŘÍ DO PŘÍČKY KNAUF W112 W 150

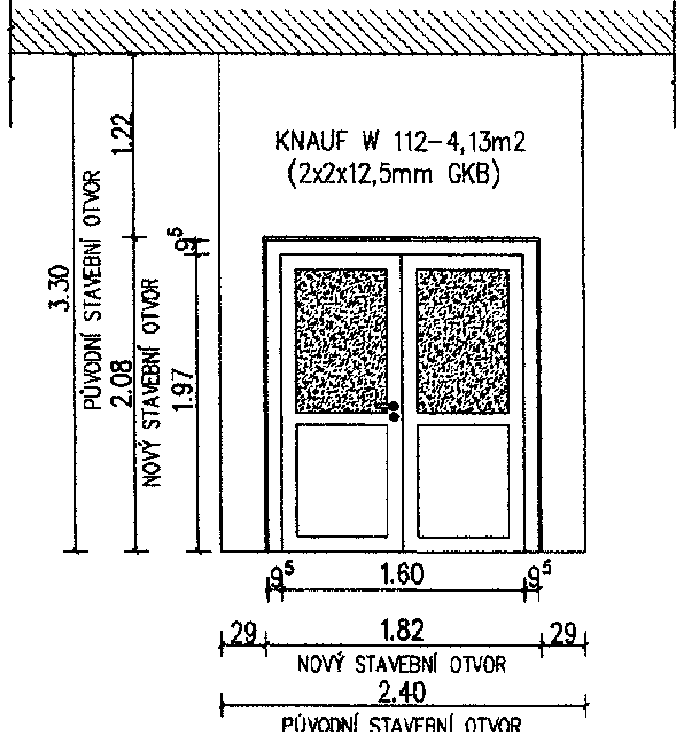

DETAIL VÝŠKOVÉHO PŘECHODU PODHLEDU D113+AMF W 150

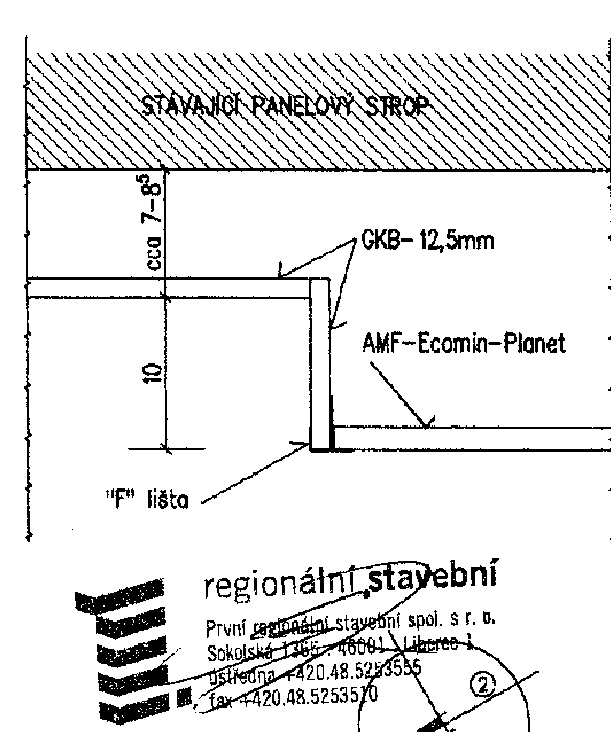

S003

±0,00=357,39 - B.p.v.

PROJEKTOVÝ ATÉLIER
KL-PLAN
S. R. O.
Hradecká 8 5 9
Česká Lípa 47001
tel: 0426/533 483
fax: 0426/533 303
IČO: 250 23 182

ZODP.PROJEKTANT
RADĚK VOCE
VYPRACOVAL
RADĚK VOCE
KONTROLOVAL
PĚTR HOLUBEC
ZADAVATEL: PRVNÍ REGIONÁLNÍ STAVEBNÍ spol.s r.o.,Liberec,Sokolská 1365
AKCE: REKONSTRUKCE A DOSTAVBA ZŠ
NÁSTAVBA UČEBEN NAD 3.NP ZŠ
-OBJEKT "C"
NOVÝ BOR-NÁMĚSTÍ MÍRU 128
OBSAH:
PŮDORYS 1.NP

MĚŘÍTKO 1:75
FORMÁT B A4
DATUM IX/2001
ČÍS.ZAK. 052/HBV
DOKUMENTACE PRO PROVEDENÍ STAVBY
01
Č.VÝKR. PÁŘE Č.

Č. REVIZE	DATUM REVIZE	POPIS REVIZE
-	2024-01-04	Výchozí vydání

KL-PLAN projektový atelier KL-PLAN s.r.o. I: +420 777821078 klplan@seznam.cz www.klplan.cz	OPRAVA STŘECHY OBJEKTU 1. STUPNE ZŠ NÁMĚSTÍ MÍRU, NÁM. MÍRU 128, NOVÝ BOR D.1.1 Architektonicko stavební řešení Půdorys 1.NP stávající stav	PARÉ ČÍSLO: Investor Město Nový Bor, nám. Míru 1 473 01 Nový Bor IČO 00260771 Místo stavby Nový Bor Kraj Liberecký Číslo zakázky 1-2024/LK-OPS Měřítko 1:75 Účel PD Dokumentace pro provádění stavby
--	--	--

HIP: Ing. Libor Kubát ±0,000=***m.n.m.BPV ZPRACOVATEL DÍLČÍ ČÁSTI: Ing. Libor Kubát VEDOUČÍ DÍLČÍ ČÁSTI: Ing. Libor Kubát	PARÉ ČÍSLO: 473 01 Nový Bor IČO 00260771 Nový Bor Liberecký 1-2024/LK-OPS 1:75 Dokumentace pro provádění stavby	ČÍSLO VÝKRESU: D.1.1
---	--	--------------------------------