


KATASTRÁLNÍ SITUACE 1:100

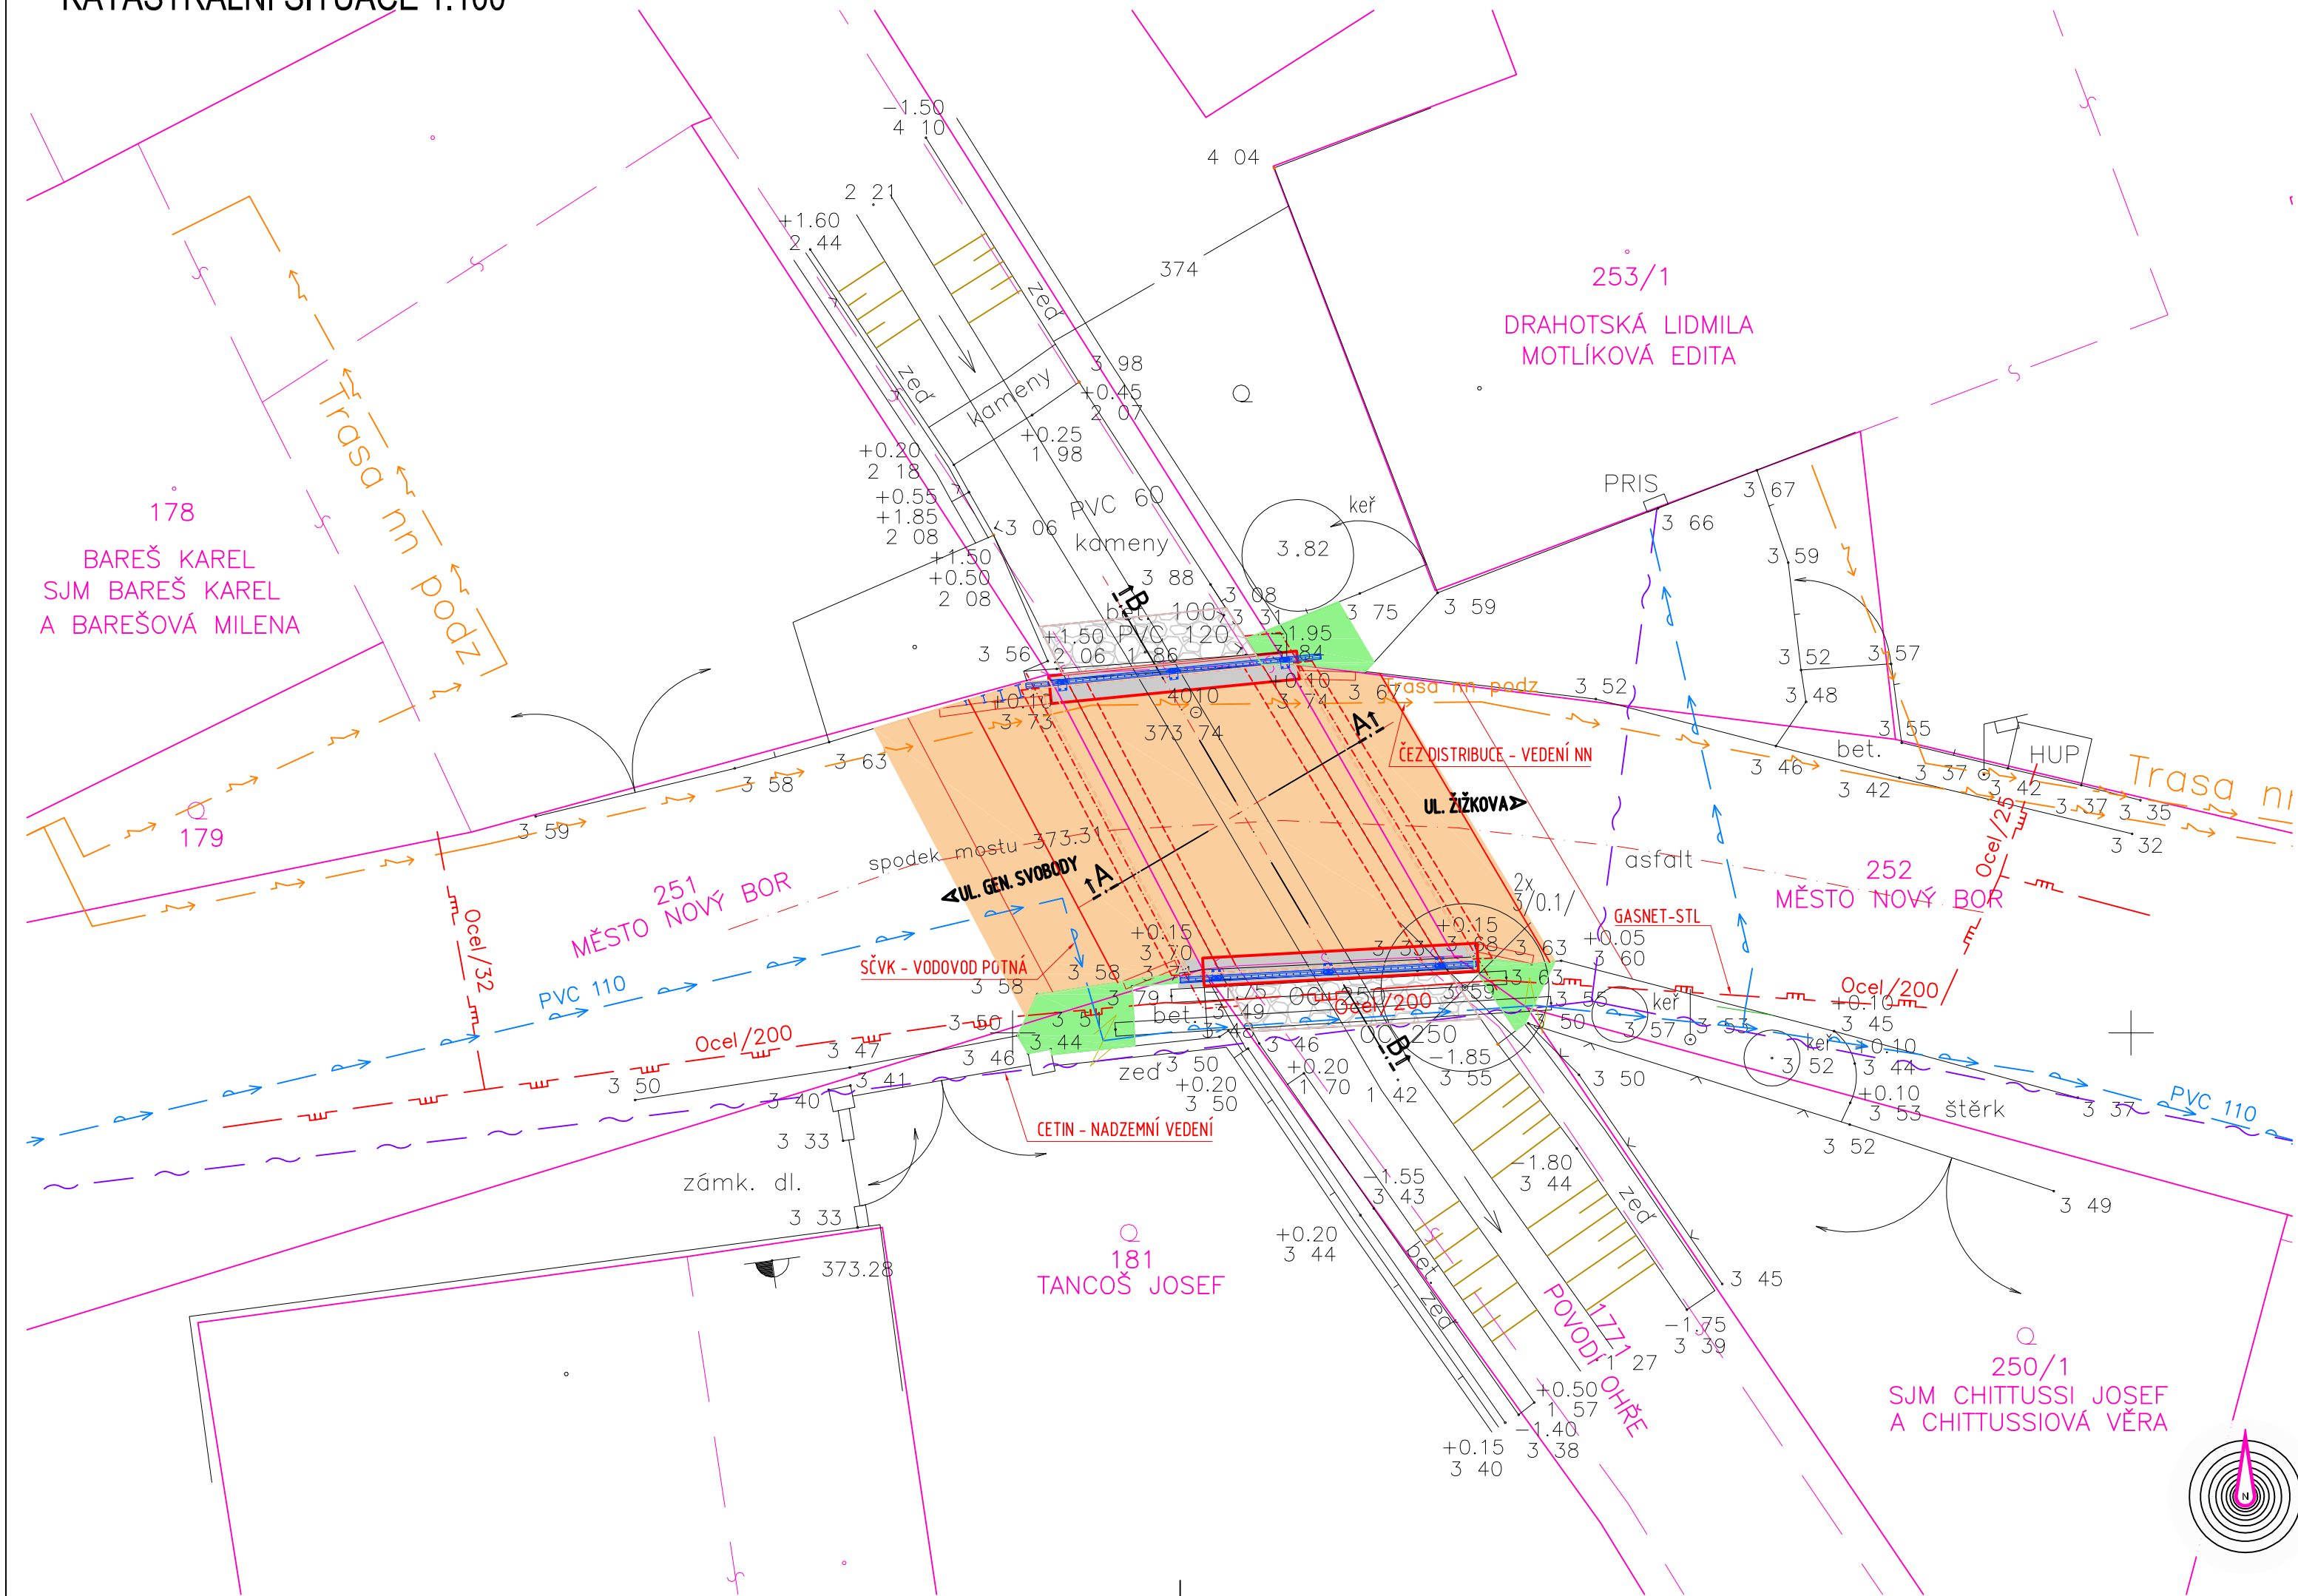

LEGENDA BAREV PLOCH:

- BETONOVÁ ŘÍMSA
- ŽIVIČNÁ VOZOVKA
- ZATRAVNĚNÉ PLOCHY
- OBNOVENÍ OPEVNĚNÍ DNA

EXISTENCE INŽENÝRSKÝCH SÍTÍ

- ČEZ DISTRIBUCE - VEDENÍ NN
- CETIN - NADZEMNÍ VEDENÍ
- SČVK - VODOVOD PITNÁ
- GASNET - STL

Název akce : REKONSTRUKCE MOSTŮ A LÁVEK NOVÝ BOR				
Investor :		MĚSTO NOVÝ BOR		
		Městský úřad nám. Míru 1 473 01 Nový Bor		
Název části :		SITUAČNÍ VÝKRESY		
Označení části :		C		
Název oddílu:		KOORDINAČNÍ SITUACE		-
Označení oddílu:		C.2		
Adresa : V Horkách 101/1 460 07 Liberec 9 tel.: 485 152 532	Vypracoval TICHÁ KAROLÍNA Zodp. projektant ING.T.HUMPAL Techn. kontrola ING.J.VANER Investor MĚSTO NOVÝ BOR	zak. číslo 19-07-040 datum 02/2020 stupeň DSP měřítko 1:100 č. přílohy: -	paré:	
Příloha : M-07 MOST PŘES ŠPORKU				