


Půdorys 1. podzemní podlaží - demolice

M 1 : 50

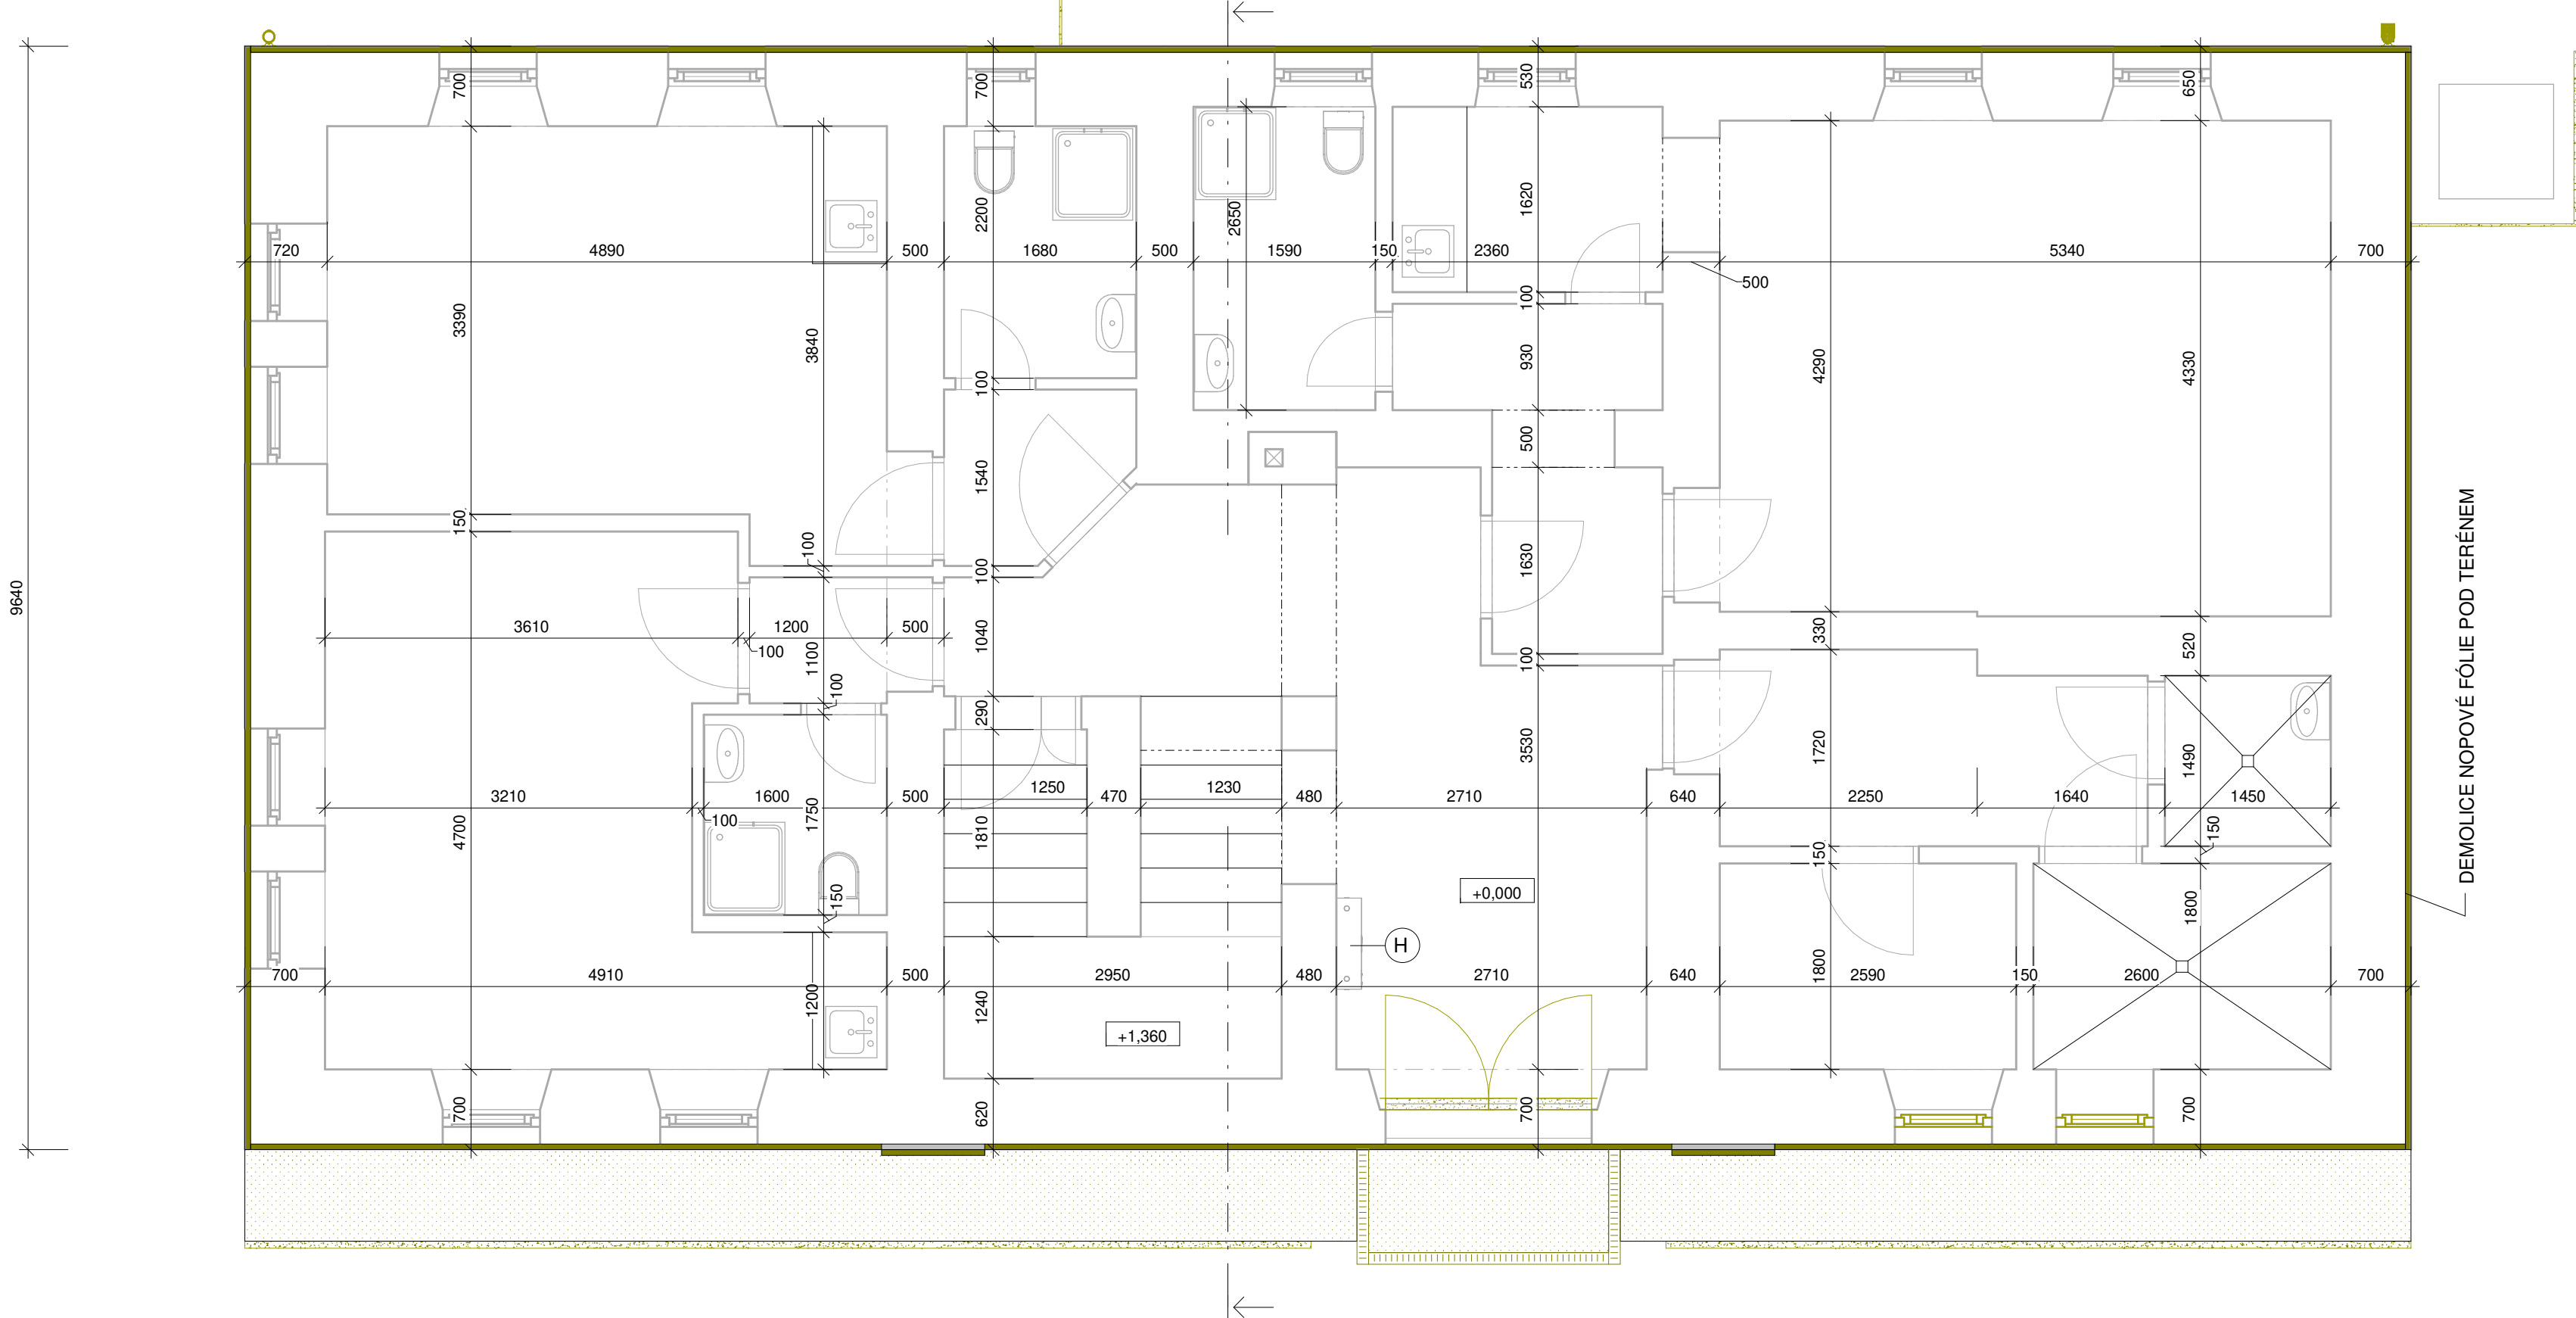

LEGENDA MATERIÁLU

- zdivo a stavební konstrukce stávající - beze změn
- DEMOLICE

Číslo revize	Datum	Popis změny

KL-PLAN
projektový ateliér

KL-PLAN
T: +420777821078
info@klplan.cz
www.klplan.cz

**OPRAVA FASÁDY BYTOVÉHO DOMU
JANOV Č.P. 114, NOVÝ BOR**

Půdorys 1. nadzemní podlaží - demolice

HIP Schvalovatel ±0,000 ±0m.n.m. Bpv	Investor Město Nový Bor, nám. Míru 1 473 01 Nový Bor IČO 00260771	PARÉ ČÍSLO:
Zpracovatel dílčí částí Jaroslava Kučerová	Místo stavby Nový Bor Kraj Liberecký	ČÍSLO VÝKRESU: D.1.1.b_d1
Vedoucí dílčí částí: Ing. Libor Kubát	Číslo zakázky 14-2022/LK-JK Měřítko 1 : 50	
Dokumentace pro ohlášení udržovacích prací		

19.12.2022 13:54:01