


# SITUACE

MĚŘÍTKO 1:250

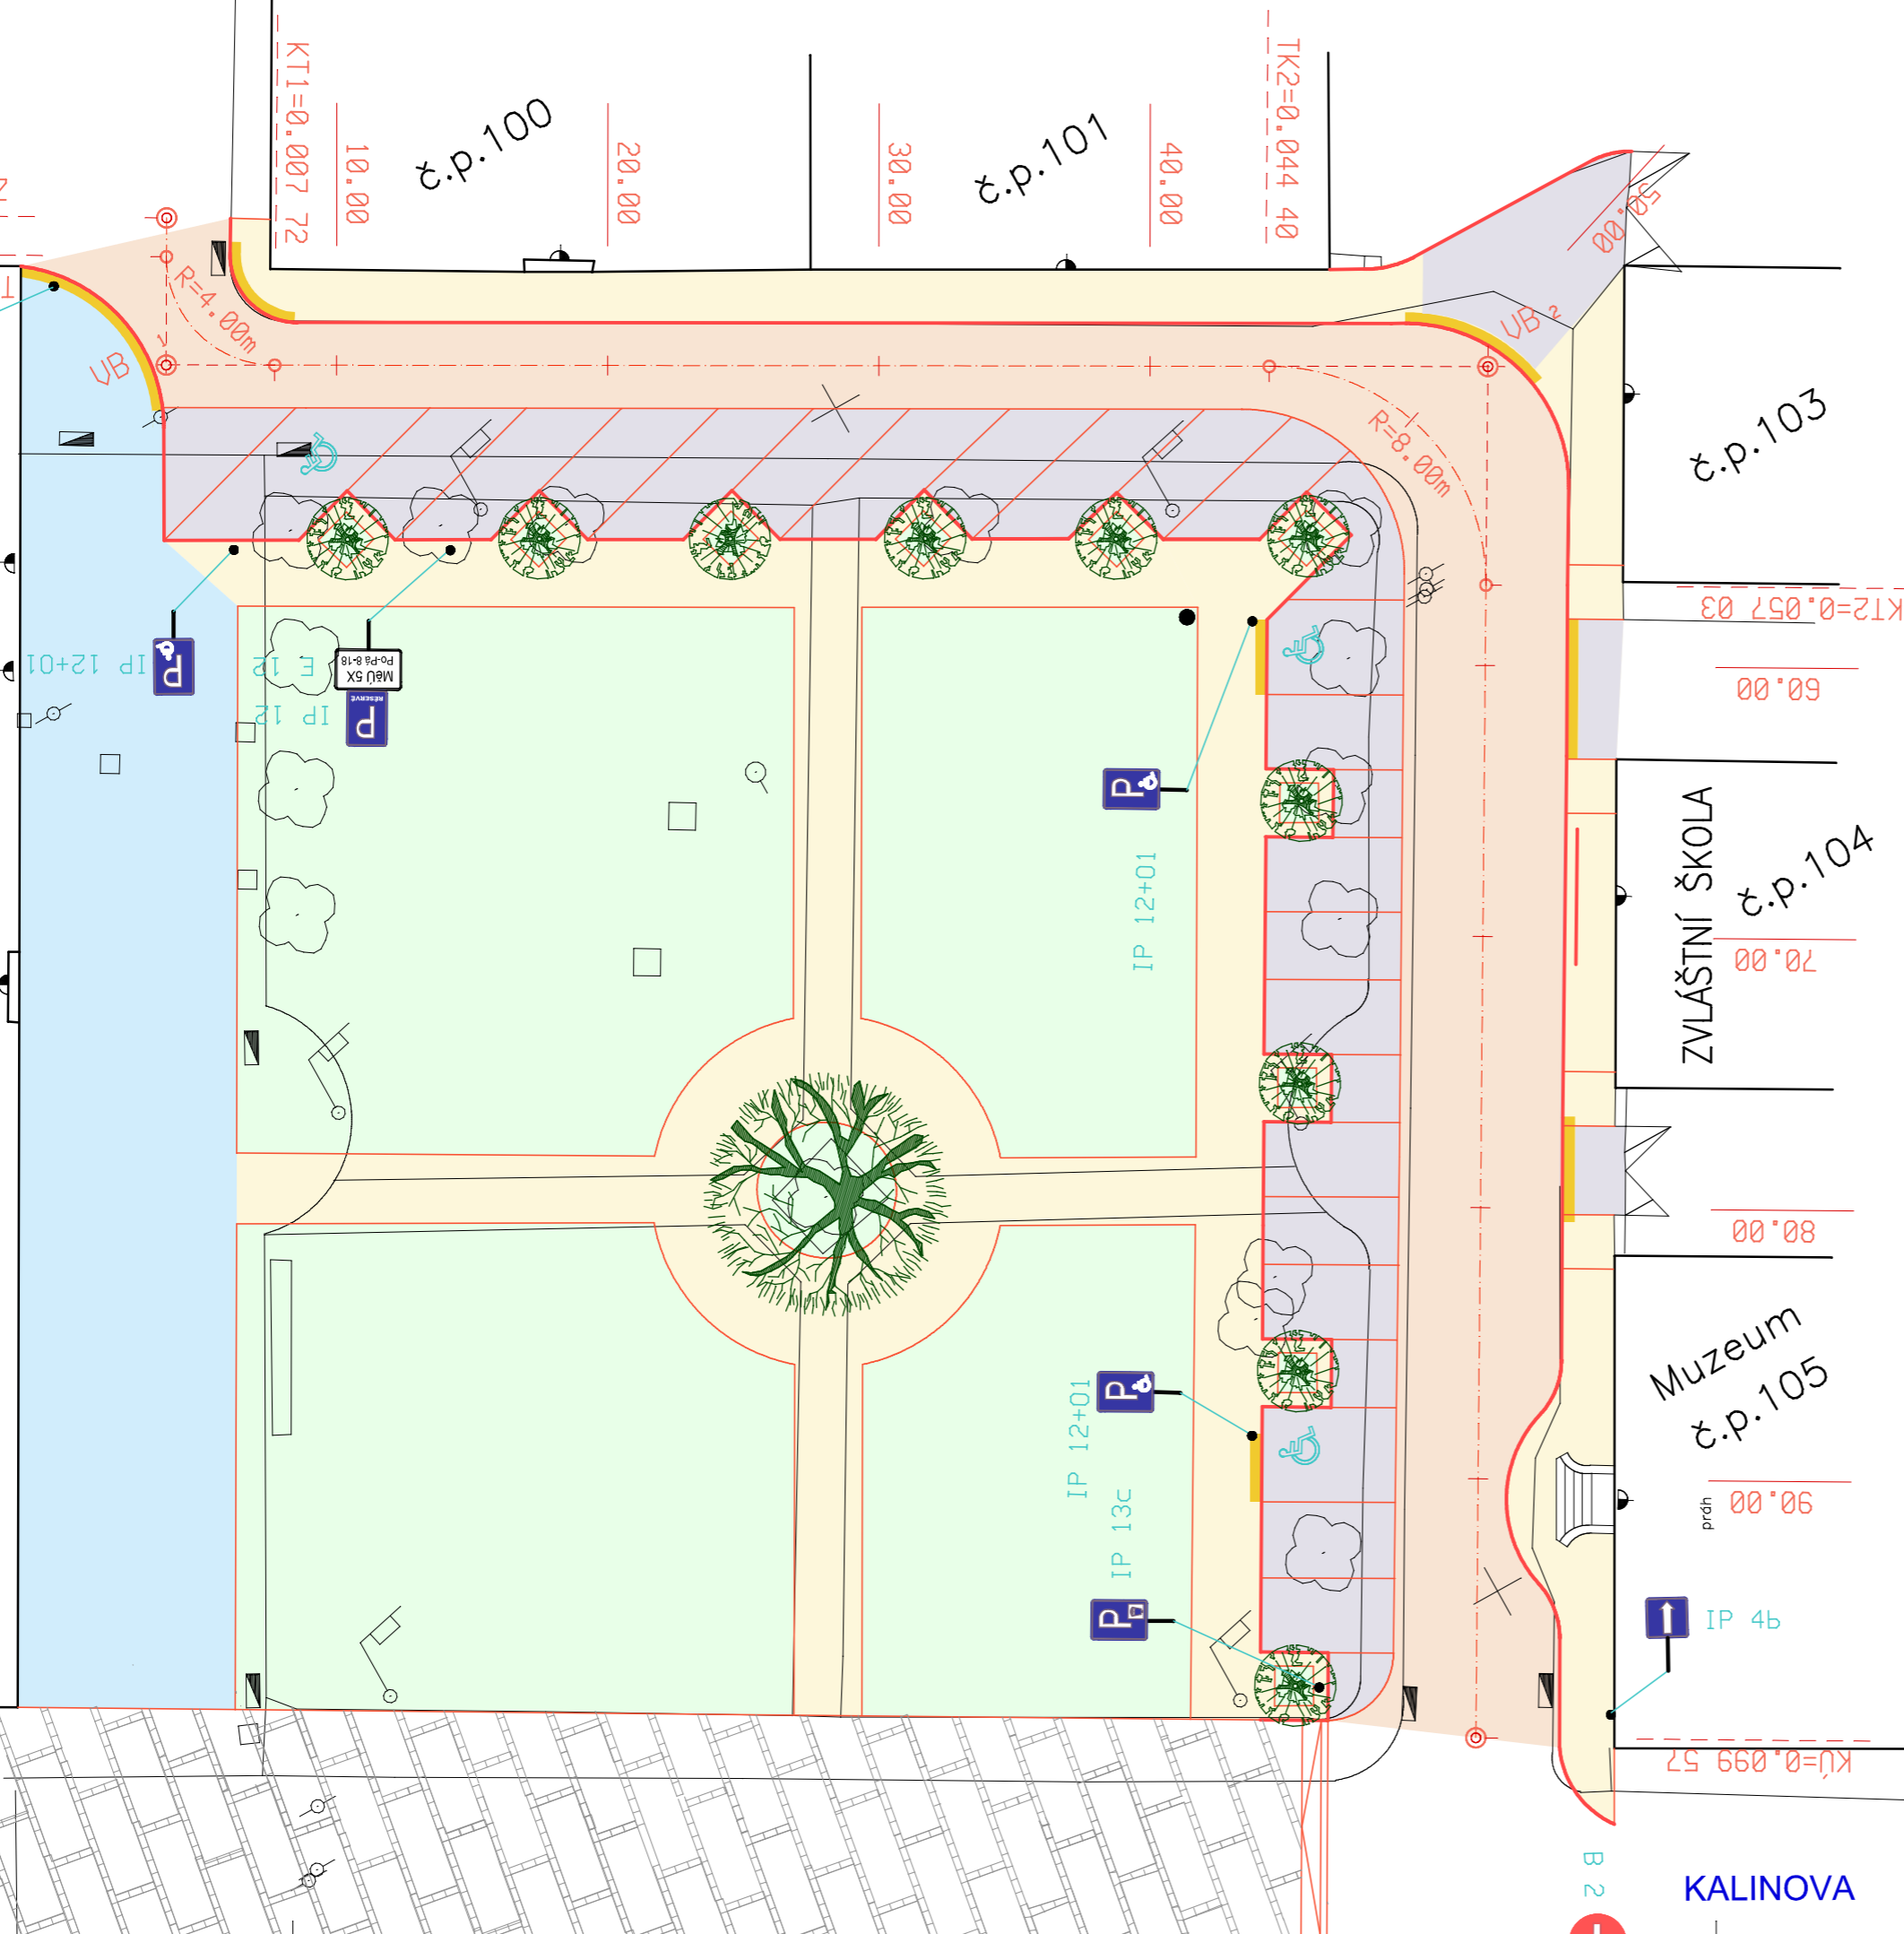

MĚSTSKÝ ÚŘAD NOVÝ BOR




## LEGENDA:

- A - MÍSTNÍ KOMUNIKACE - ŽULOVÁ DROBNÁ DLAŽBA 120x120mm  
VÝMĚRA 474 m<sup>2</sup>
- B - PARKOVACÍ STÁNÍ - DROBNÁ ČEDIČOVÁ DLAŽBA (VYUŽITÍ STÁVAJÍCÍHO MATERIÁLU), VÝMĚRA 381m<sup>2</sup>
- C - CHODNÍKY - MOZAIKOVÁ ČEDIČOVÁ DLAŽBA, VÝMĚRA 674m<sup>2</sup>
- D - POJÍZDNÝ CHODNÍK - MOZAIKOVÁ ČEDIČOVÁ DLAŽBA  
VÝMĚRA 389 m<sup>2</sup>
- ÚPRAVY PRO NEVIDOMÉ (VAROVNÉ PÁSY), VÝMĚRA 11.8m<sup>2</sup>
- SADOVÉ ÚPRAVY
- NAVRŽENÉ ULIČNÍ VPUSTI

## SO 100 POZEMNÍ KOMUNIKACE

CAAD - SPIRIT

ZODPOVĚDNÝ PROJEKTANT: Ing.FRANČÍK Vladimír		UYPRACOVAL: Bc.FRANČÍK Petr		<div></div> <div>ATELIÉR PROJEKTOVÝCH A INŽENÝRSKÝCH SLUŽEB NOVÝ BOR</div>			
OBJEDNATEL: DRIS Nový Bor, Tržní nám.575, Nový Bor							
MÍSTO STAVBY: Nový Bor		OKRES: Česká Lípa					
NÁZEV AKCE: REKONSTRUKCE STŘEDU MĚSTA-NOVÝ BOR PROSTOR MEZI MĚÚ A SKLÁŘSKÝM MUZEEM				ÚČEL:	DPS	DATUM:	2013/06
				FORMÁT:	3 x A4	Č.ZAKÁZKY:	2013/12
NÁZEV VÝKRESU: SITUACE DOPRAVNÍHO ZNAČENÍ				MĚŘÍTKO:	1 : 250	Č.VÝKRESU:	11 - Si