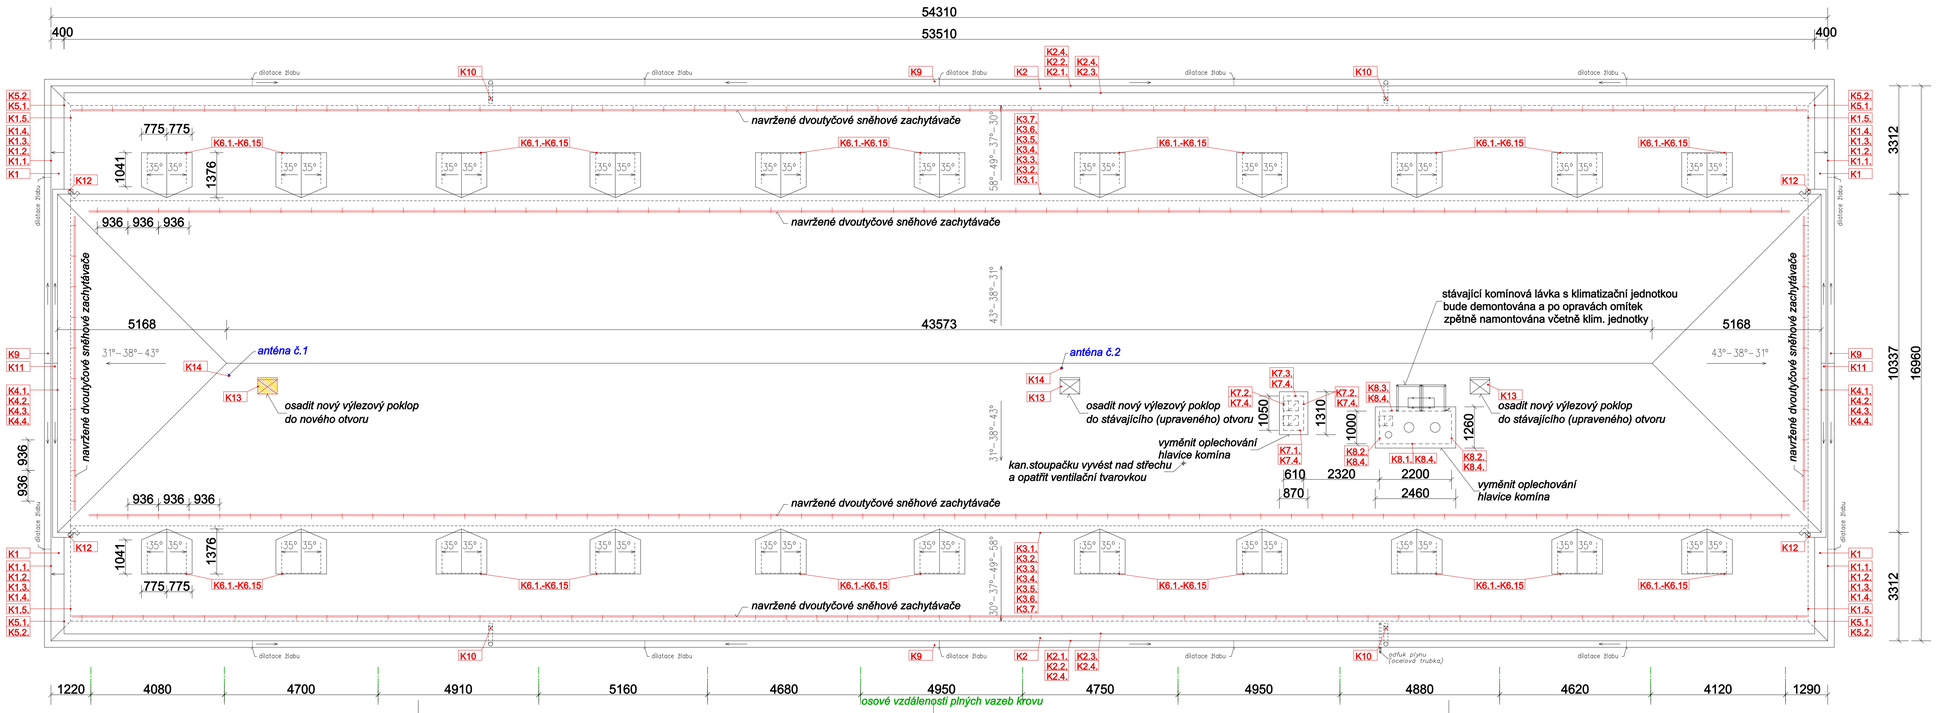

ZÁKLADNÍ VÝMĚRY STŘECHY

Obvod spodní úrovně střechy (při okapu)	*2 x 54,31+2 x 16,96 = 142,54 bm*
Celková plocha spodní úrovně střechy	*515,95 m2*
Celková plocha střech vikýřů	*52,25 m2*
Obvod horní úrovně střechy (při okapní hraně)	*2 x 53,91+2 x 10,34 = 128,50 bm*
Celková plocha horní úrovně střechy	*733,18 m2*
Celková plocha lomu mansardy	*51,40 m2*
Celková plocha střechy pro novou vláknocementovou krytinu	*1352,77 m2*
Celková plocha bočních stěn vikýřů pro novou vláknocementovou krytinu	*24,48 m2*
Celkem plocha pro novou vláknocementovou krytinu (vč.bočních stěn vikýřů)	*1377,25 m2*
Délka hřebene horní úrovně střechy	*43,57 bm*
Délka nároží horní úrovně střechy	*33,60 bm*
Celkem délka hřebenáče horní úrovně střechy	*77,17 bm*
Celkem délka trasy dvoutyčových sněhových zachytávačů	*228,00 bm*
Půdorysný průmět střechy (odvodňovaná plocha)	*921,10 m2*

Střešní krytina:

Náhrada dožilé střešní krytiny (včetně malých střech vikýřů) je navržena ze šablon na bázi cementu, buničiny a umělých vláken. Za spolupráce s NPÚ byla vybrána tzv. Česká šablona v zesíleném provedení. (tl. 5,2mm) a grafitovém odstínu. Lemování lomu mansardy, štítu a hřebene/nároží bude provedeno také z Českých šablon, stejně jako boční strany vikýřů. Střešní krytina bude kladena na latě a kontralatě, které budou připevněny přes těsnící pásku do prkenného bednění, na bednění bude připevněna difúzní fólie dle specifikace v TZ.

Klempířské práce:

Veškeré klempířské práce na střeše budou nově provedené z břidlicově šedého předzvětralého titanzinkového plechu tl. 0,7mm. Nově budou provedeny žlaby, vč.háků, dešť. svody (vč.objímek….).výlez.poklopy, okapnice, štítové lemování, lemování komínů a hlavic komínů. Ze stejného plechu bude provedeno i oplechování masky vikýřů s důkladným dotěsněním systémovými prvky k okenním rámům nedávno vyměněných dřevěných oken.

K1 *až* K15 — *Označení klempířských výrobků-podrobněji viz část D.1.1.b-Výpis výrobků a základních výměr, výkr.č.7*

Podrobnější specifikace a popis oprav střechy viz - D.1.1.a TECHNICKÁ ZPRÁVA.

D.1.1.b Architektonicko-stavební řešení

Radek Voce
U Kerlounky 670, 470 01 Česká Lípa
IČ 69690026
tel. 732 272 140, radek.voce@gmail.com

ZODP.PROJEKTANT	VYPRACOVAL	MĚŘÍTKO: 1:75
ING.ARCH.LEOŠ BOGAR	RADEK VOCE	DATUM:07/2020
STAVEBNÍK: MĚSTO NOVÝ BOR, nám. Míru 1, 473 01 Nový Bor		STUPEŇ: DPS
AKCE : Oprava střešního pláště č.p.1 nám. Míru - N O V Ý B O R		
OBSAH : PŮDORYS STŘECHY - NAVRHOVANÝ STAV		2. / Č.VÝKR. / PARÉ