



VZOROVÝ PŘÍČNÝ ŘEZ I - I'

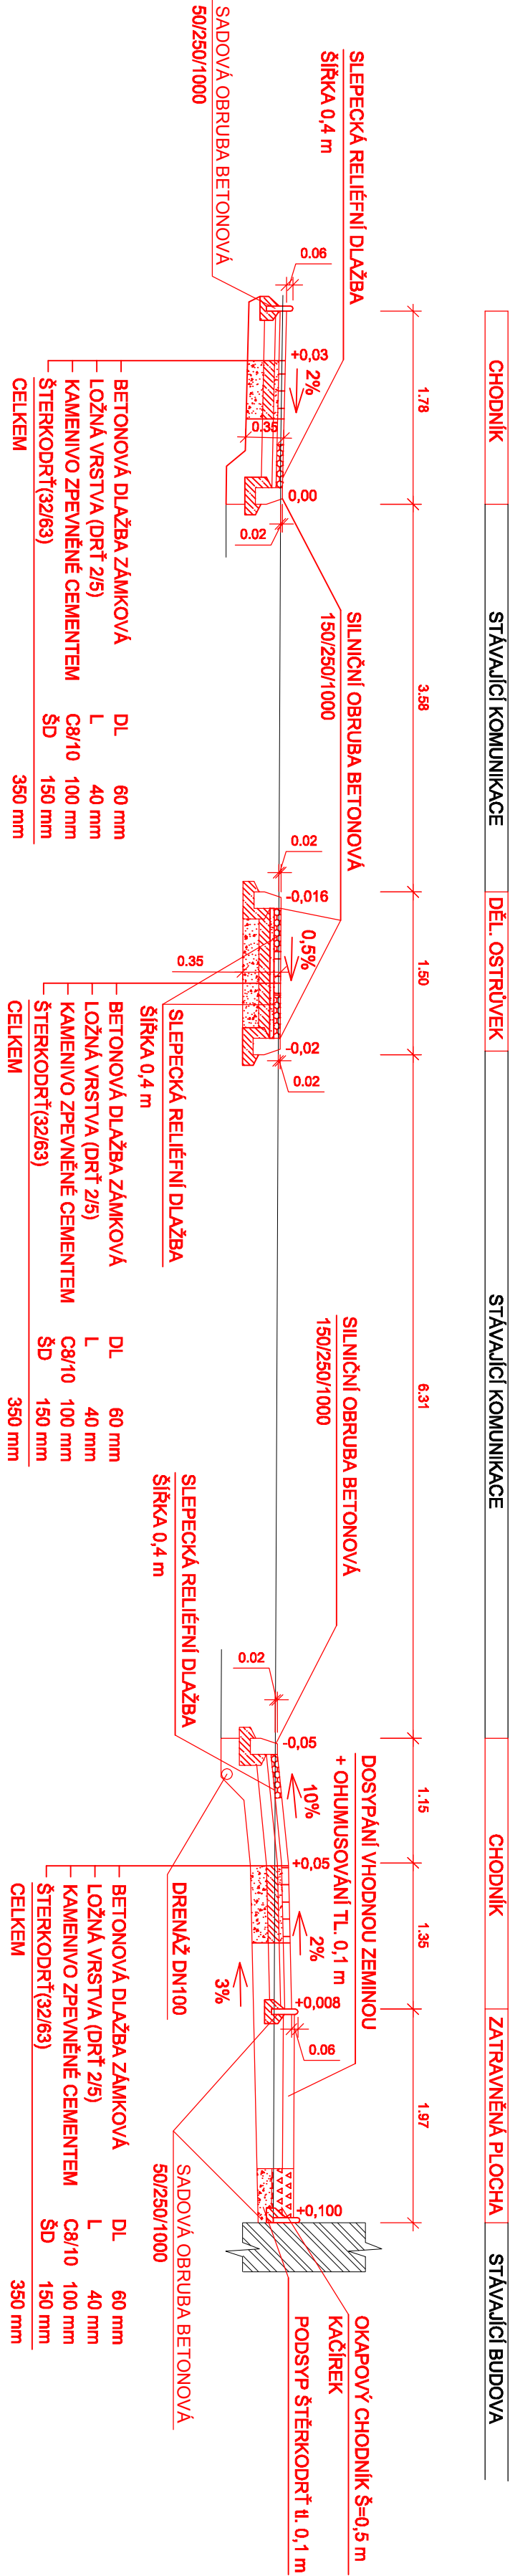


SROVNÁVACÍ ROVINA V m.n.m.

POHLED NA ČELO PODÉLNÉHO PROPUSTU  
III. větev - km 0,000

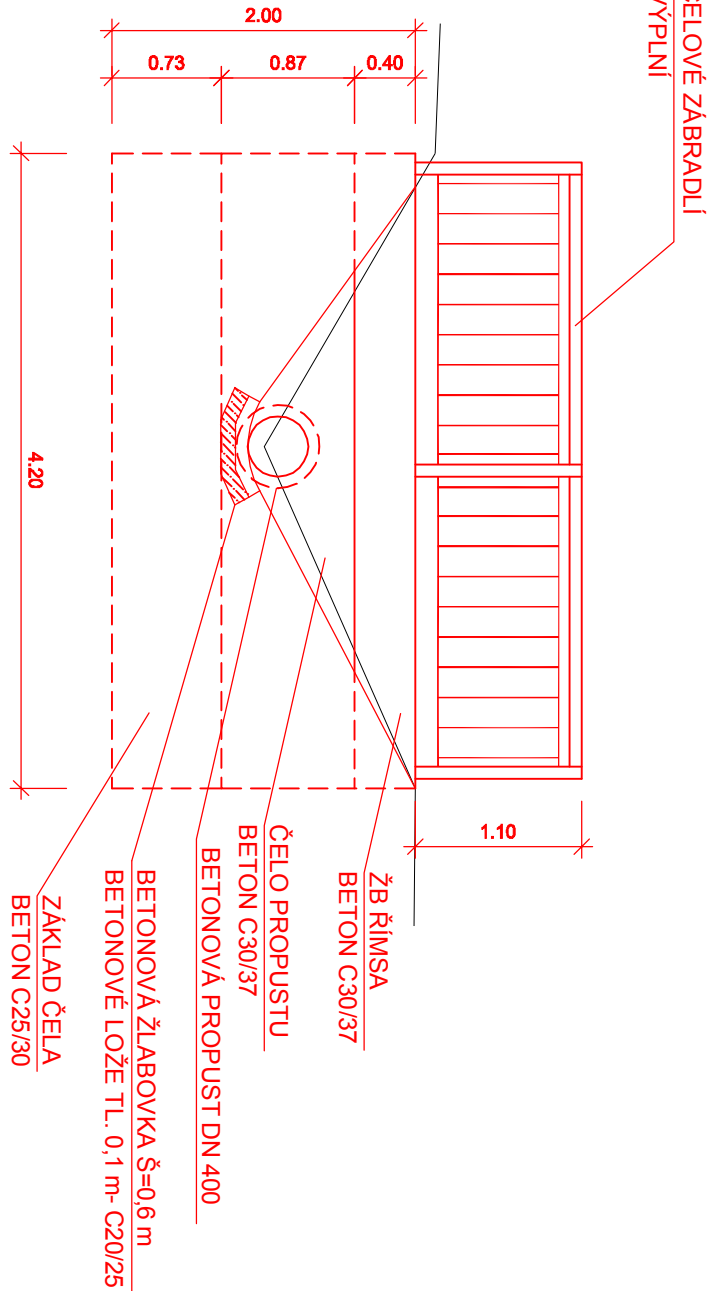

ŘEZ V MÍSTĚ PRODLOUŽENÍ PODÉLNÉHO PROPUSTU  
III. větev - km 0,000

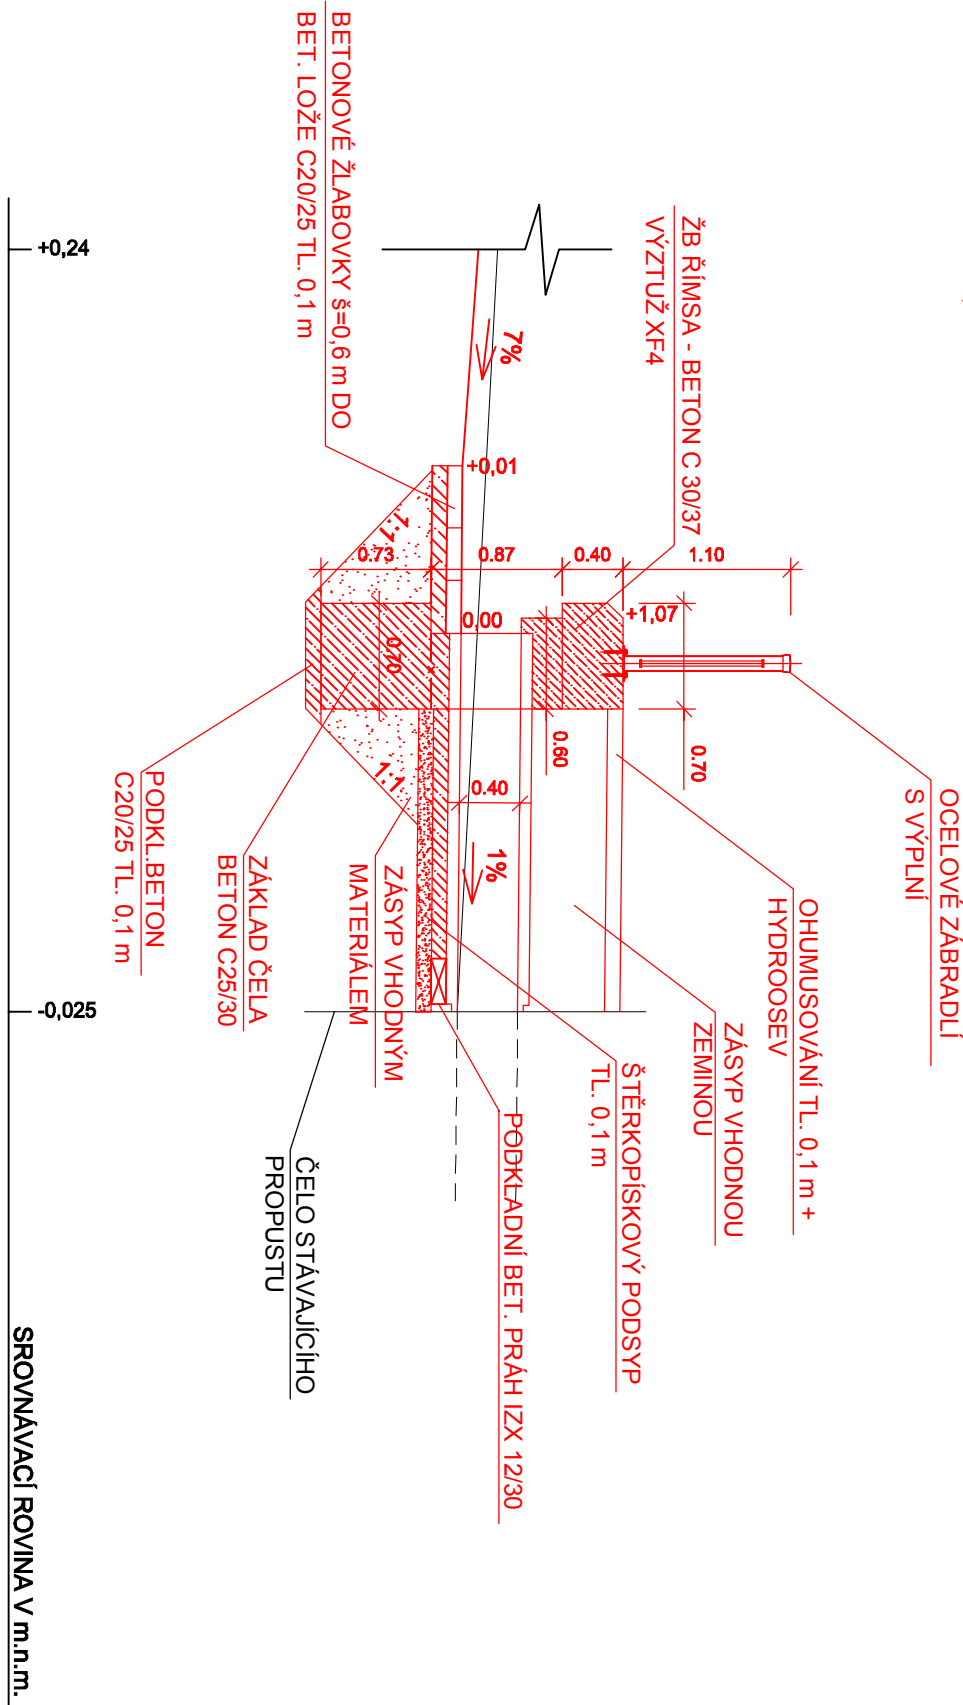

|                     |  |  |
|---------------------|--|--|
| zodp. projektant:   | ING. L. ŠTĚPÁNEK                             |  |
| vyracoval:          | Bc. J. ČAPEK                                 |  |
| kontroloval:        | ING. L. ŠTĚPÁNEK                             |  |
| objednatel:         | Město Nový Bor, nám. Míru 1, Nový Bor 473 01 |  |
| akce:               | CHODNÍK - DOLNÍ PIHEL                        |  |
| příloha:            |  |  |
| VZOROVÉ PŘÍČNÉ ŘEZY |  |  |
| C - 3b              |  |  |