


DISPOZICE STÁVAJÍCÍHO STAVU

PODÉLNÝ ŘEZ 1-1

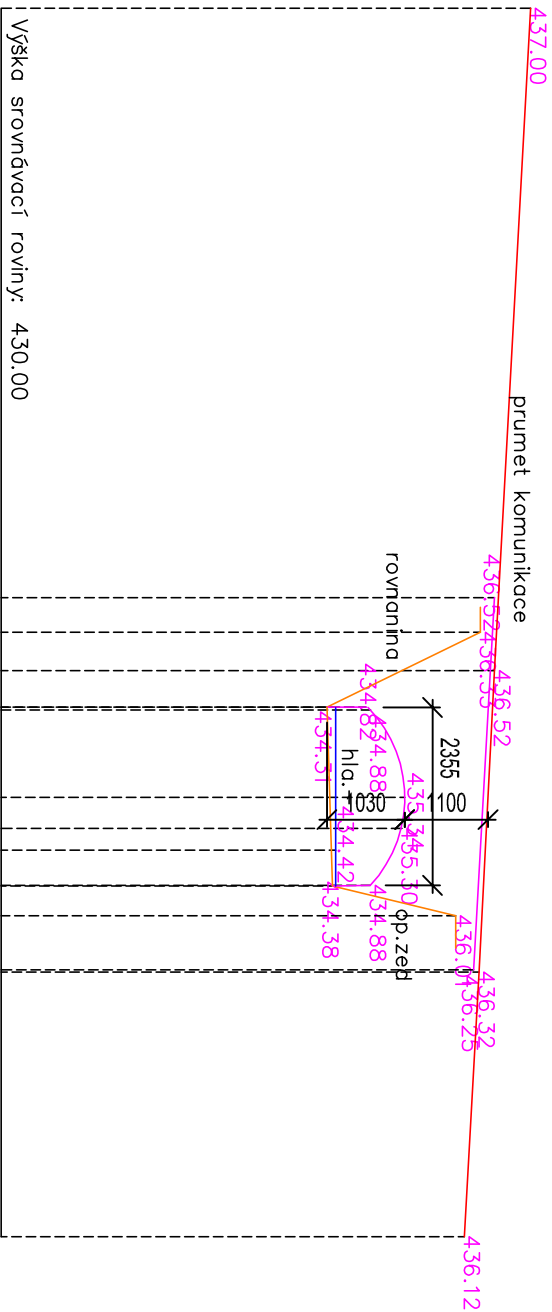


S E Z N A M S O U Ř A D N I C				Výškový systém: BPV			
Souřadnicový systém: S-JTSK				= ČÍSLO BODU ===== Y ===== X ===== Z ===== POPIS =====			
4002	723718.12	968113.30	439.09				
4003	723769.72	968113.44	435.96				

pozn. polohově a výškově připojeno na GNSS (Trimble VRS NOW)

Vyracoval		Ing.P. Soukup	Ověřil	Ing.P. Soukup	GEOPLÁN CZ s.r.o.		
Okres	Česká Lípa	Kat. území	Arnultovice	Malá 1177			
				Česká Lípa			
AKCE rekonstrukce mostu M19 Arnultovice					č. zakázky		208/2013
					souř. systém		S-JTSK
					výšk. systém		Bpv
					datum		9/2013
					formát		A1
					3.tř.přesnosti		
polohopis a výškopis					Měřítko 1:100		

PODÉLNÝ ŘEZ 2-2

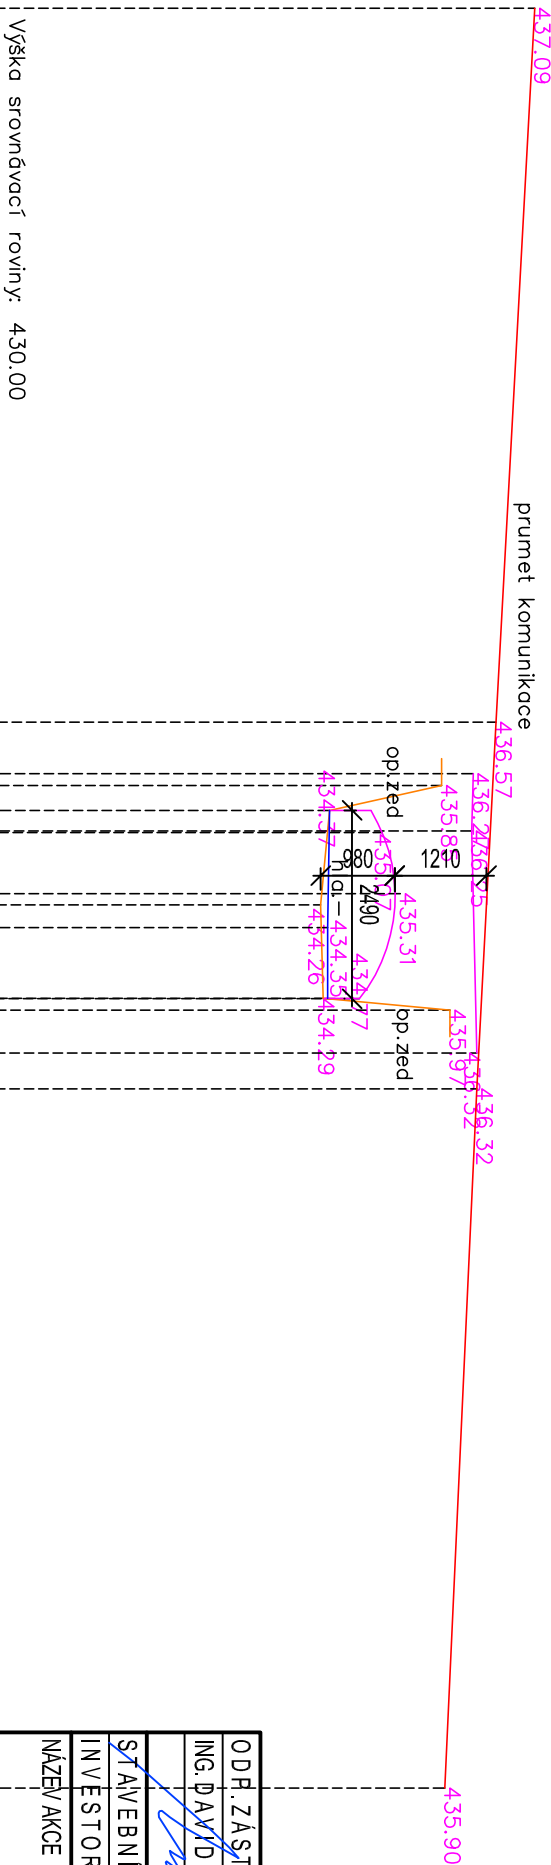

MOSTEV. Č. M-19

ODP. ZÁSTUPCE:	VYPRACOVAL:	HIP:	KH Mosty a statik Proječní a statická kancelář, prohliďky mostů, investorско-инженýрská činnost Kancelář č.430, Hrnčířská 2986, 470 01 Česká Lípa tel./fax+420 807 882 512, e-mail: kh-mosty@kh-mosty.cz				
ING. DAVID MAREČEK	ING. DAVID MAREČEK	ING. NADĚŽDA HÁJKOVÁ					
STAVEBNÍ ÚŘAD: NOVÝ BOR							
INVESTOR: MĚSTO NOVÝ BOR, NÁMĚSTÍ MÍRU 1, 473 01 NOVÝ BOR							
NÁZEV AKCE			OBNOVA MOSTU PO POVODNI 2013				
			UL. HAVLÍČKOVA,				
			NOVÝ BOR				
NÁZEV VÝKRESU			MĚŘÍTKO		Č. VÝKRESU		
DISPOZICE STÁVAJÍCÍHO STAVU-PODÉLNÝ ŘEZ 1-1, 2-2			M 1:100		C2.2K		