



VÝKRES ZÁBRADLÍ

ZÁBRADLÍ Z1 - KS=2


PŮDORYSNÝ POHLED, M 1:25

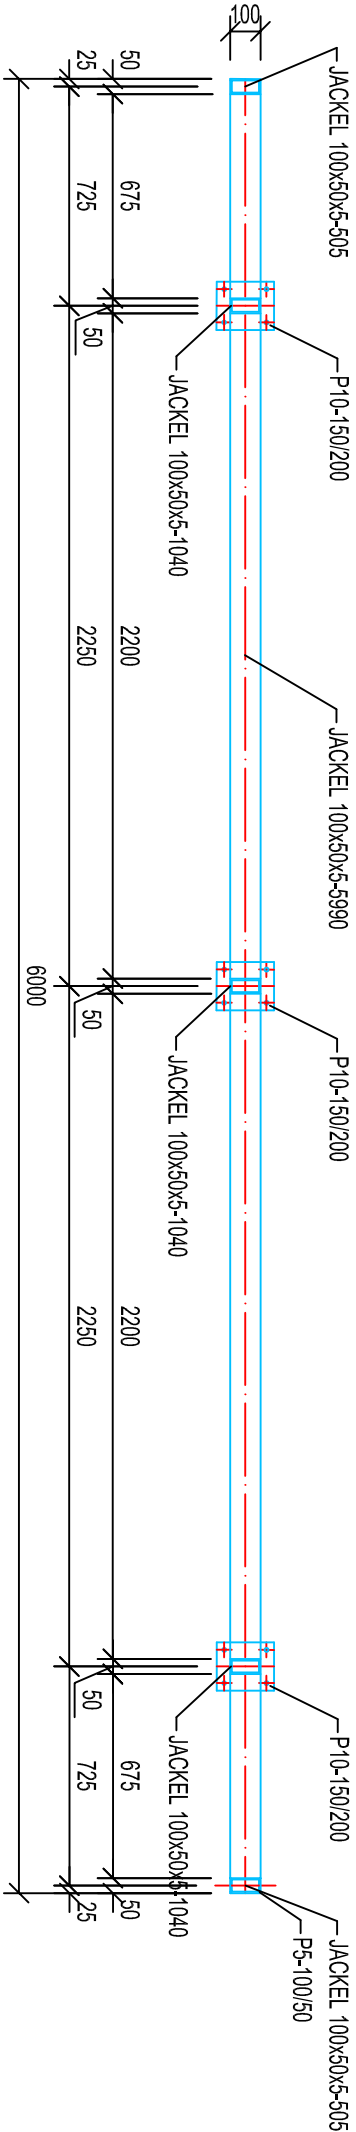


VZOROVÝ PŮDORYSNÝ ŘEZ NAD KOTVENÍM, M 1:25

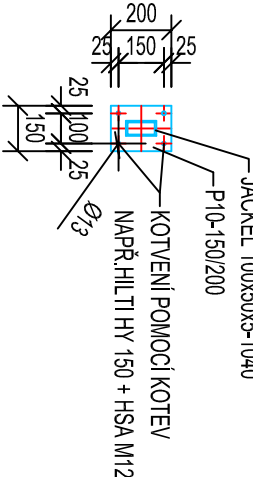

BOČNÍ POHLED, M 1:25

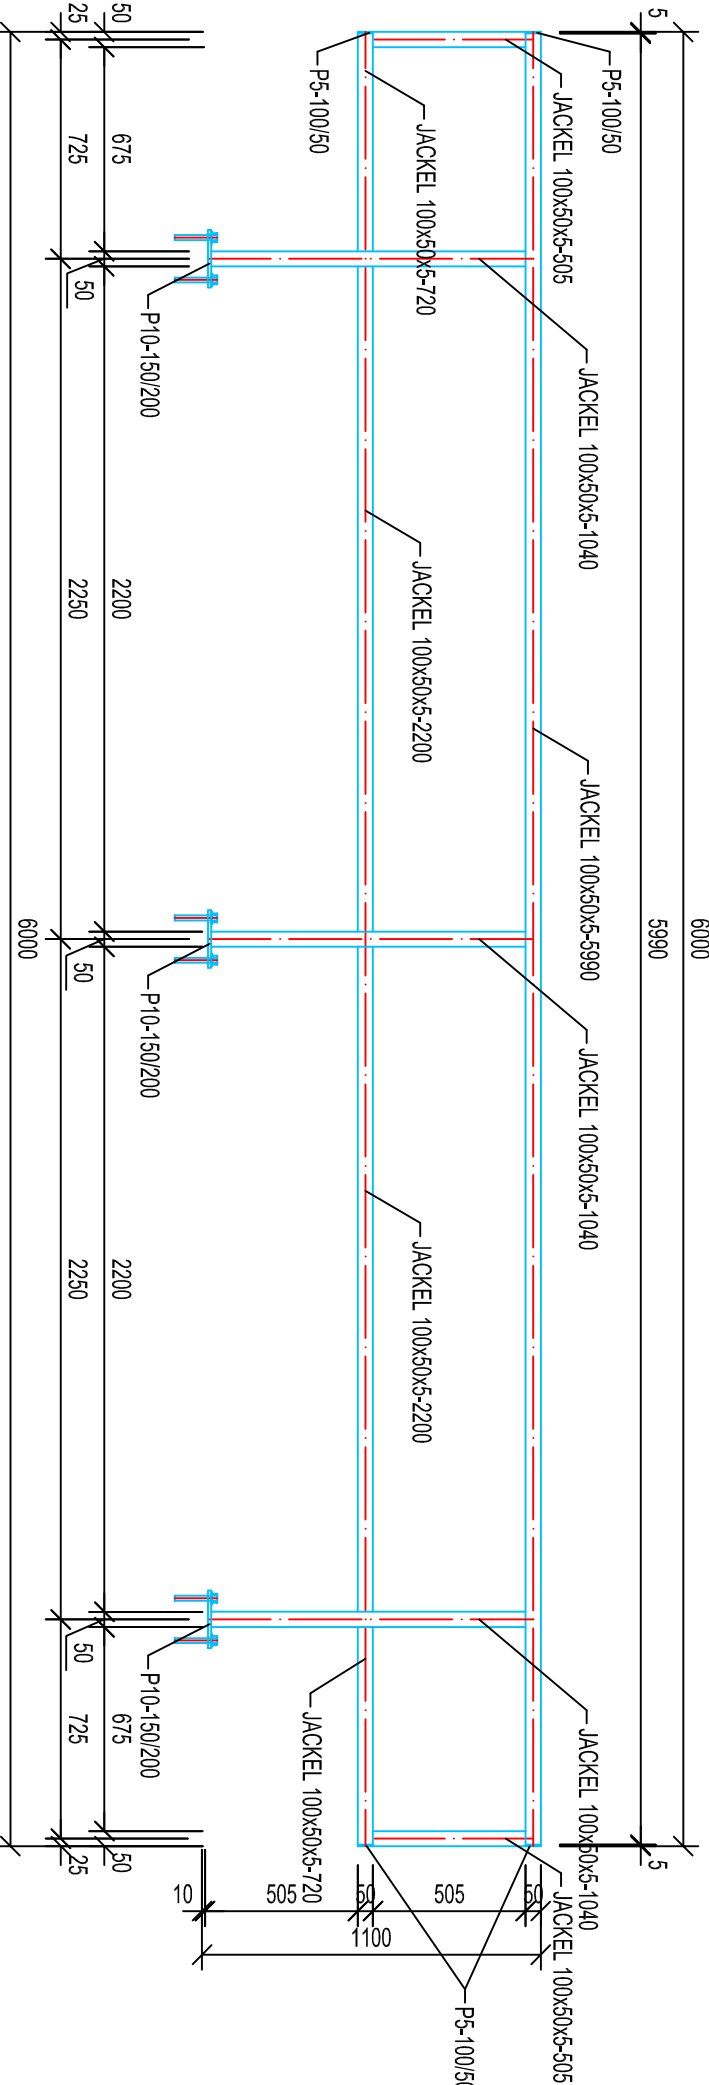

VZOROVÝ ČELNÍ POHLED, M 1:25

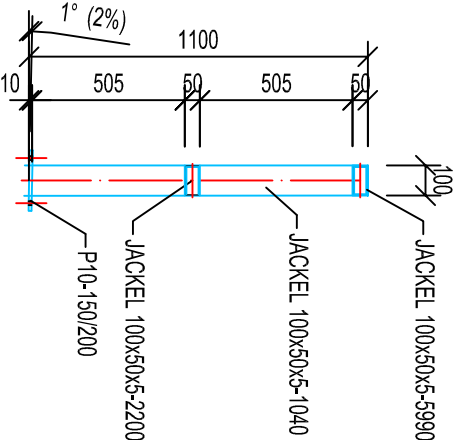

OCEL: S235JR

KOUTOVÉ SVARY Amin=4MM

POVRCHOVÁ ÚPRAVA: ŽÁROVÝ ZINEK

PŘED VÝROBOU OCELOVÉ KONSTRUKCE ZÁBRADLÍ JE VUTNĚ OVĚŘIT STÁVAJÍCÍ ROZMĚRY STAVBY, ABY NEDOŠLO K ROZPORU MEZI PROJEKTOVOU DOKUMENTACÍ A STAVBOU.

VÝPIS OCELI

ZÁBRADLÍ Z1, KS=2

Č.POLOŽKY	Φ	DĚLKA (PLOCHA)	CELKEM KS	HMOTNOST kg/m ²	kg/celkem
1	P10-150/200	0,150	3	15,70	7,07
2	JACKEL 100x50x5-5990	5,990	1	10,80	64,69
3	JACKEL 100x50x5-1040	1,040	3	10,80	33,70
4	JACKEL 100x50x5-2200	2,200	2	10,80	47,52
5	JACKEL 100x50x5-720	0,720	2	10,80	15,55
6	JACKEL 100x50x5-505	0,505	2	10,80	10,91
7	P5-100/50	0,100	4	1,963	0,79
8	HILTI HY 150+HSA M12	0,200	12	0,888	2,131
SPOJOVACÍ MATERIÁL 2%				3,647	182,35
PROŘEZ 5%				9,12	
CELKEM 1KS ZÁBRADLÍ				195,11	
CELKEM 2KS ZÁBRADLÍ				390,23	

ODP. ZÁSTUPCE:		VYPRACOVAL:	HIP:	KH Mosty a statik Proječní a statická kancelář, prohliďky mostů, investorско-инženýрská činnost Kancelář č.430, Hrnčířská 2986, 470 01 Česká Lípa tel./fax: +420 602 692 512, e-mail: kh-mosy@kh-mosy.cz
ING. DAVID MAREČEK		ING. DAVID MAREČEK	ING. NADĚŽDA HÁJKOVÁ	
STAVEBNÍ ÚRAD: NOVÝ BOR				
INVESTOR: MĚSTO NOVÝ BOR, NÁMĚSTÍ MÍRU 1, 473 01 NOVÝ BOR				
NÁZEV AKCE				
OBNOVA MOSTU PO POVODNI 2013				
UL. HAVLIČKOVA,				
NOVÝ BOR				
NÁZEV VÝKRESU				
VÝKRES ZÁBRADLÍ				
MĚŘÍTKO				Č. VÝKRESU
M 1:25				C2.20

MOSTEV, Č. M-19

