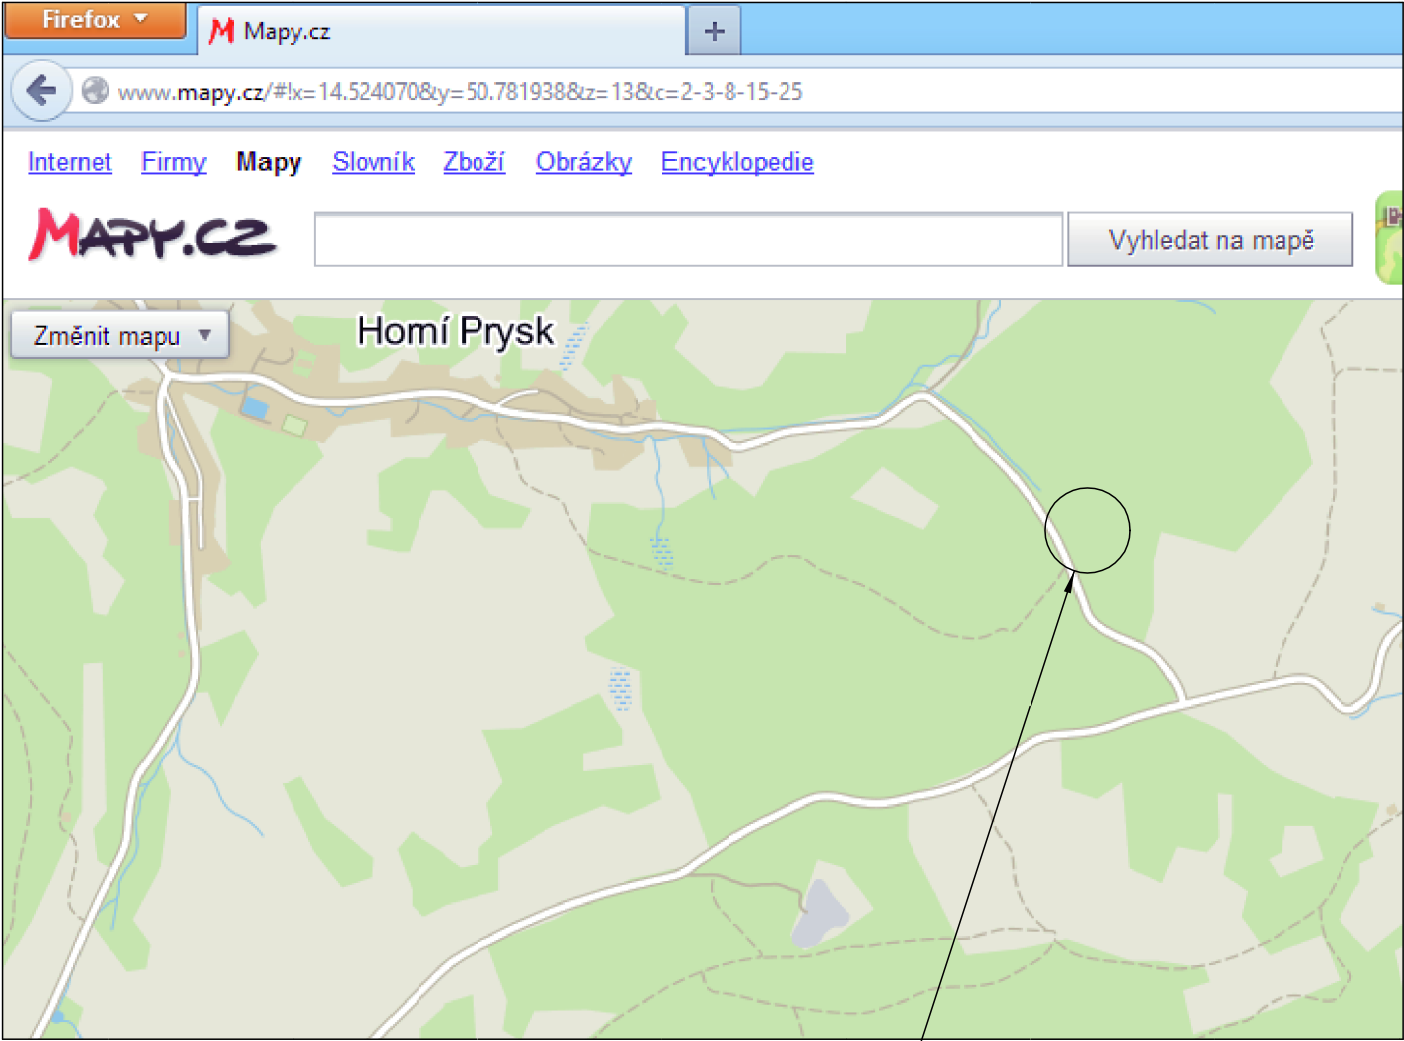




OPRAVA PROPUSTKU V ULICI LESNÍ ČTVRŤ

INVESTOR	Město Nový Bor nám. Miru 1, 473 01 Nový Bor
----------	--

STAVBA

OPRAVA PROPUSTKU V ULICI LESNÍ ČTVRŤ

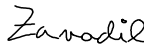
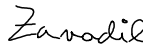


S.A.W. CONSULTING s.r.o.

Prašná 2324, 407 47 Varnsdorf

web: www.sawconsulting.cz

e-mail: info@sawconsulting.cz

VYPRACOVAL	ZODPOVĚDNÝ PROJEKTANT	TECHNICKÁ KONTROLA	ZAKÁZKOVÉ ČÍSLO	2013-003
ZLATA BRADÁČOVÁ, DiS.	JAROSLAV ZAVADIL, DiS.	JAROSLAV ZAVADIL, DiS.	DATUM	08/2013
			STUPEŇ	PDPS
PŘÍLOHA			Č. PŘÍLOHY	PARÉ
PŘEHLEDNÁ SITUACE			B.1	