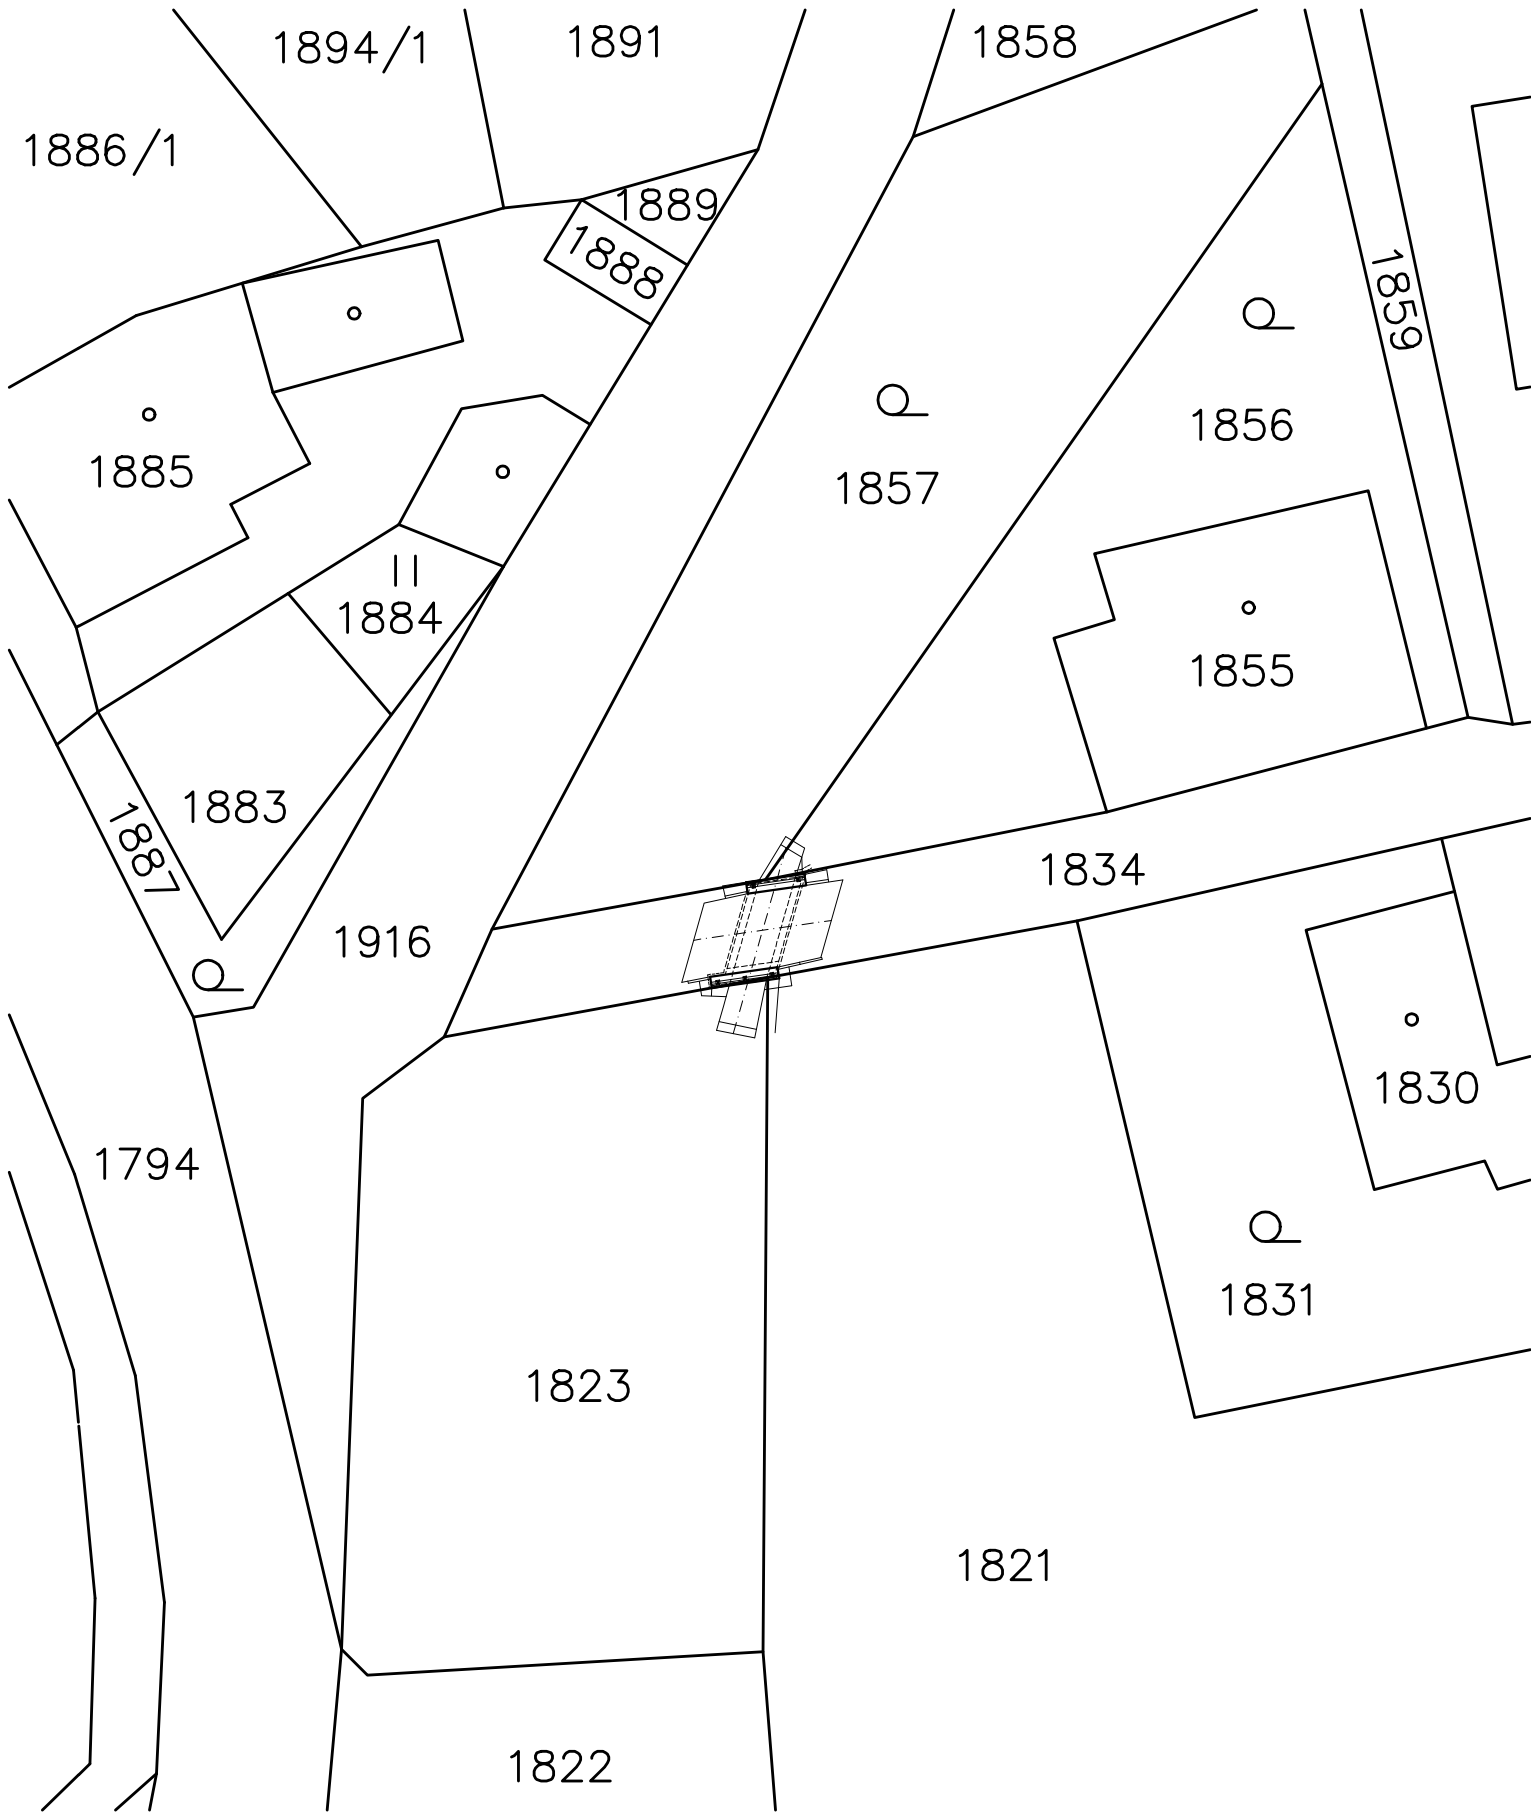


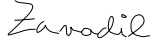
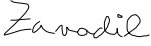
OPRAVA PROPUSTKU V ULICI LESNÍ ČTVRŤ
ZÁKRES DO KATASTRÁLNÍ MAPY
M 1:500



OPRAVA PROPUSTKU V ULICI LESNÍ ČTVRŤ		
SO	KAT. ÚZEMÍ	PARCELY
201	Arnultovice u Nového Boru	1821, 1823, 1834, 1856, 1857

SOUŘADNICOVÝ SYSTÉM: S-JTSK
VÝŠKOVÝ SYSTÉM: Bp_v

INVESTOR	Město Nový Bor nám. Míru 1, 473 01 Nový Bor
----------	--

STAVBA			S.A.W. CONSULTING s.r.o.	
OPRAVA PROPUSTKU V ULICI LESNÍ ČTVRŤ			Prašná 2324, 407 47 Varnsdorf	
			web: www.sawconsulting.cz	e-mail: info@sawconsulting.cz
VYPRACOVAL	ZODPOVĚDNÝ PROJEKTANT	TECHNICKÁ KONTROLA	ZAKÁZKOVÉ ČÍSLO	2013-003
ZLATA BRADÁČOVÁ, DiS.	JAROSLAV ZAVADIL, DiS.	JAROSLAV ZAVADIL, DiS.	DATUM	08/2013
			STUPEŇ	PDPS
PŘÍLOHA			Č. PŘÍLOHY	PARÉ
ZÁKRES DO KATASTRÁLNÍ MAPY			1.2	