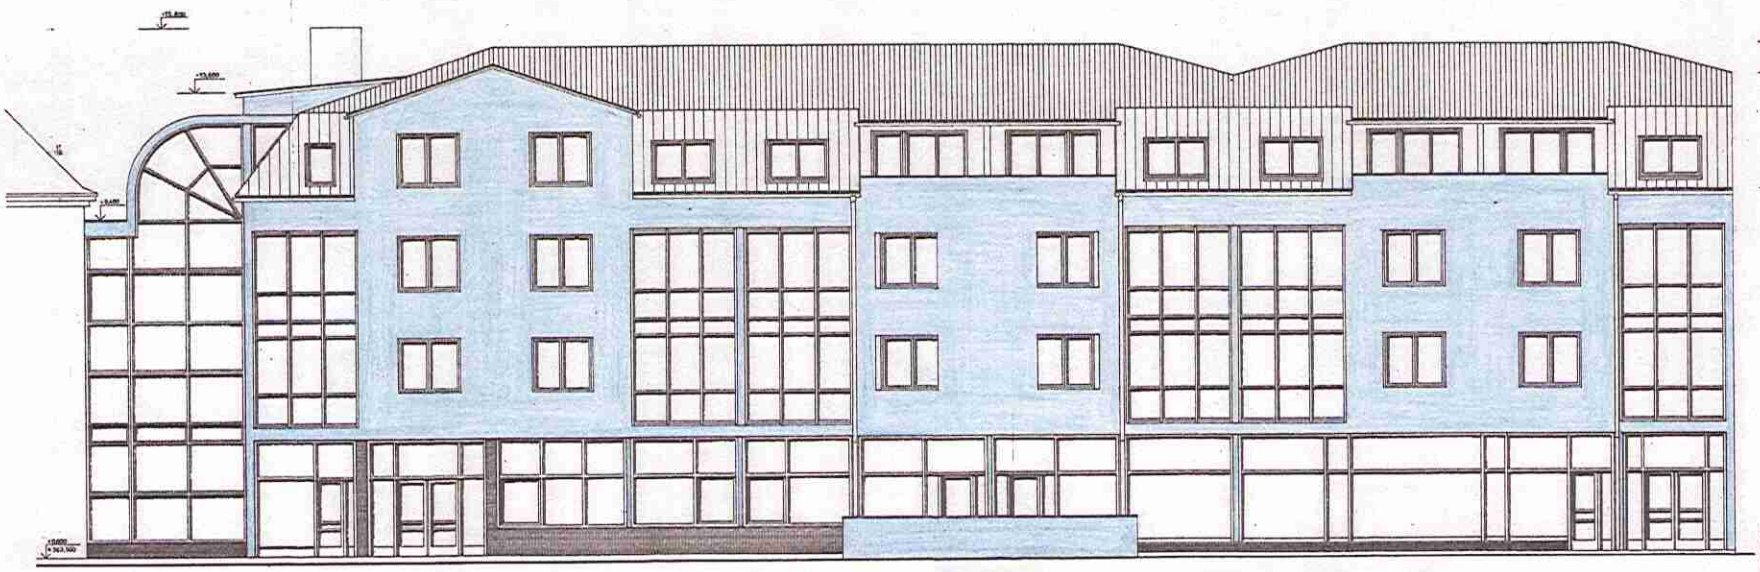

ÚPRAVA POVRCHŮ :

ARCHIV

STŘECHA BONNSKÝ ŠINDEL
SOKL OMÍTKA HRUBOZRNNÁ MARLIT LOBA
OSTATNÍ OMÍTKA DIFUZNÍ LOBA
BARVY URČÍ PROJEKTANT PO DOHODĚ S MÚ NOVÝ BOR V DOBĚ REALIZACE

E POVINNÉ OSCHOVÁVÁ

DŮM PEČOVATELSKÉ SLUŽBY
NOVÝ BOR

POHLED PRŮČELNÍ - JIHOZÁPADNÍ

1 : 50

A17