



T.G. Masaryka, Nový Bor

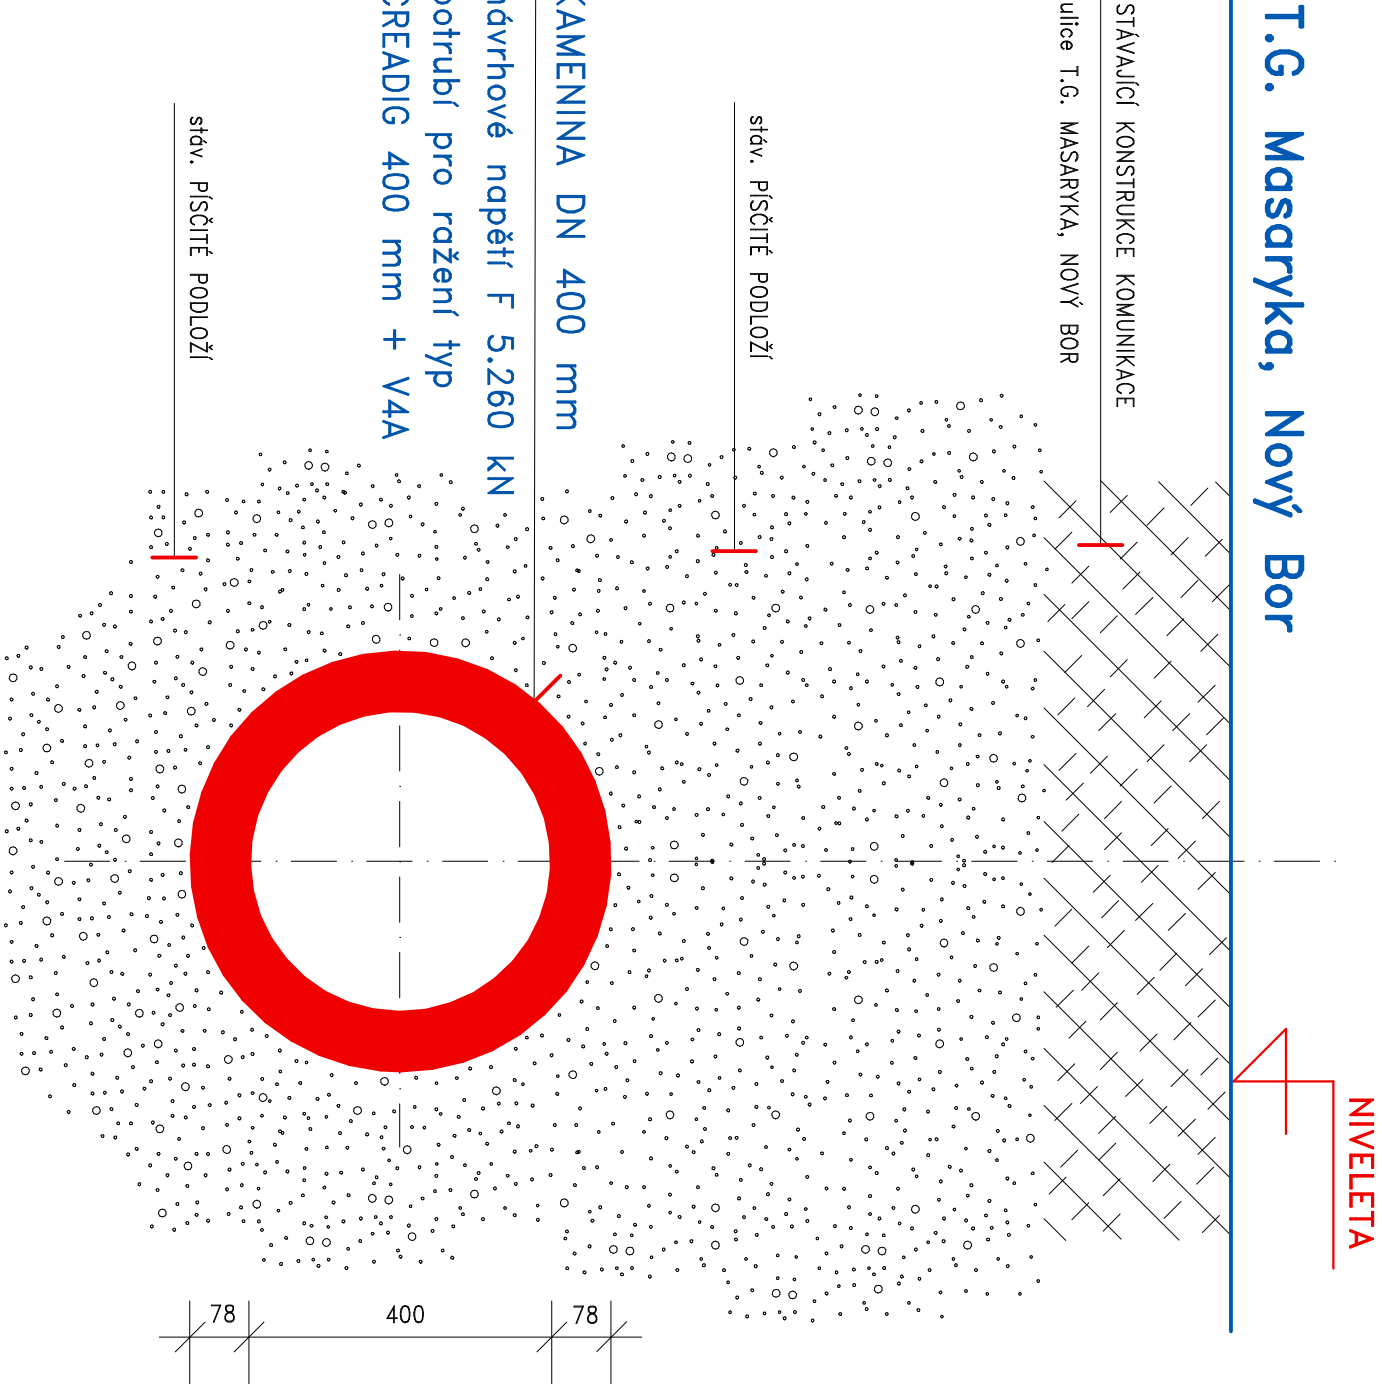

Potrubí CREADIG 400 mm bude uloženo bezvýkopovou technologií pod komunikací T.G. Masaryka formou řízené mikrotuneláže se zaměřením laserem ve sklonu podle č.v. 3

město NOVÝ BOR
uložen v samostatné trase (rýze)

náměstí Miru, Nový Bor

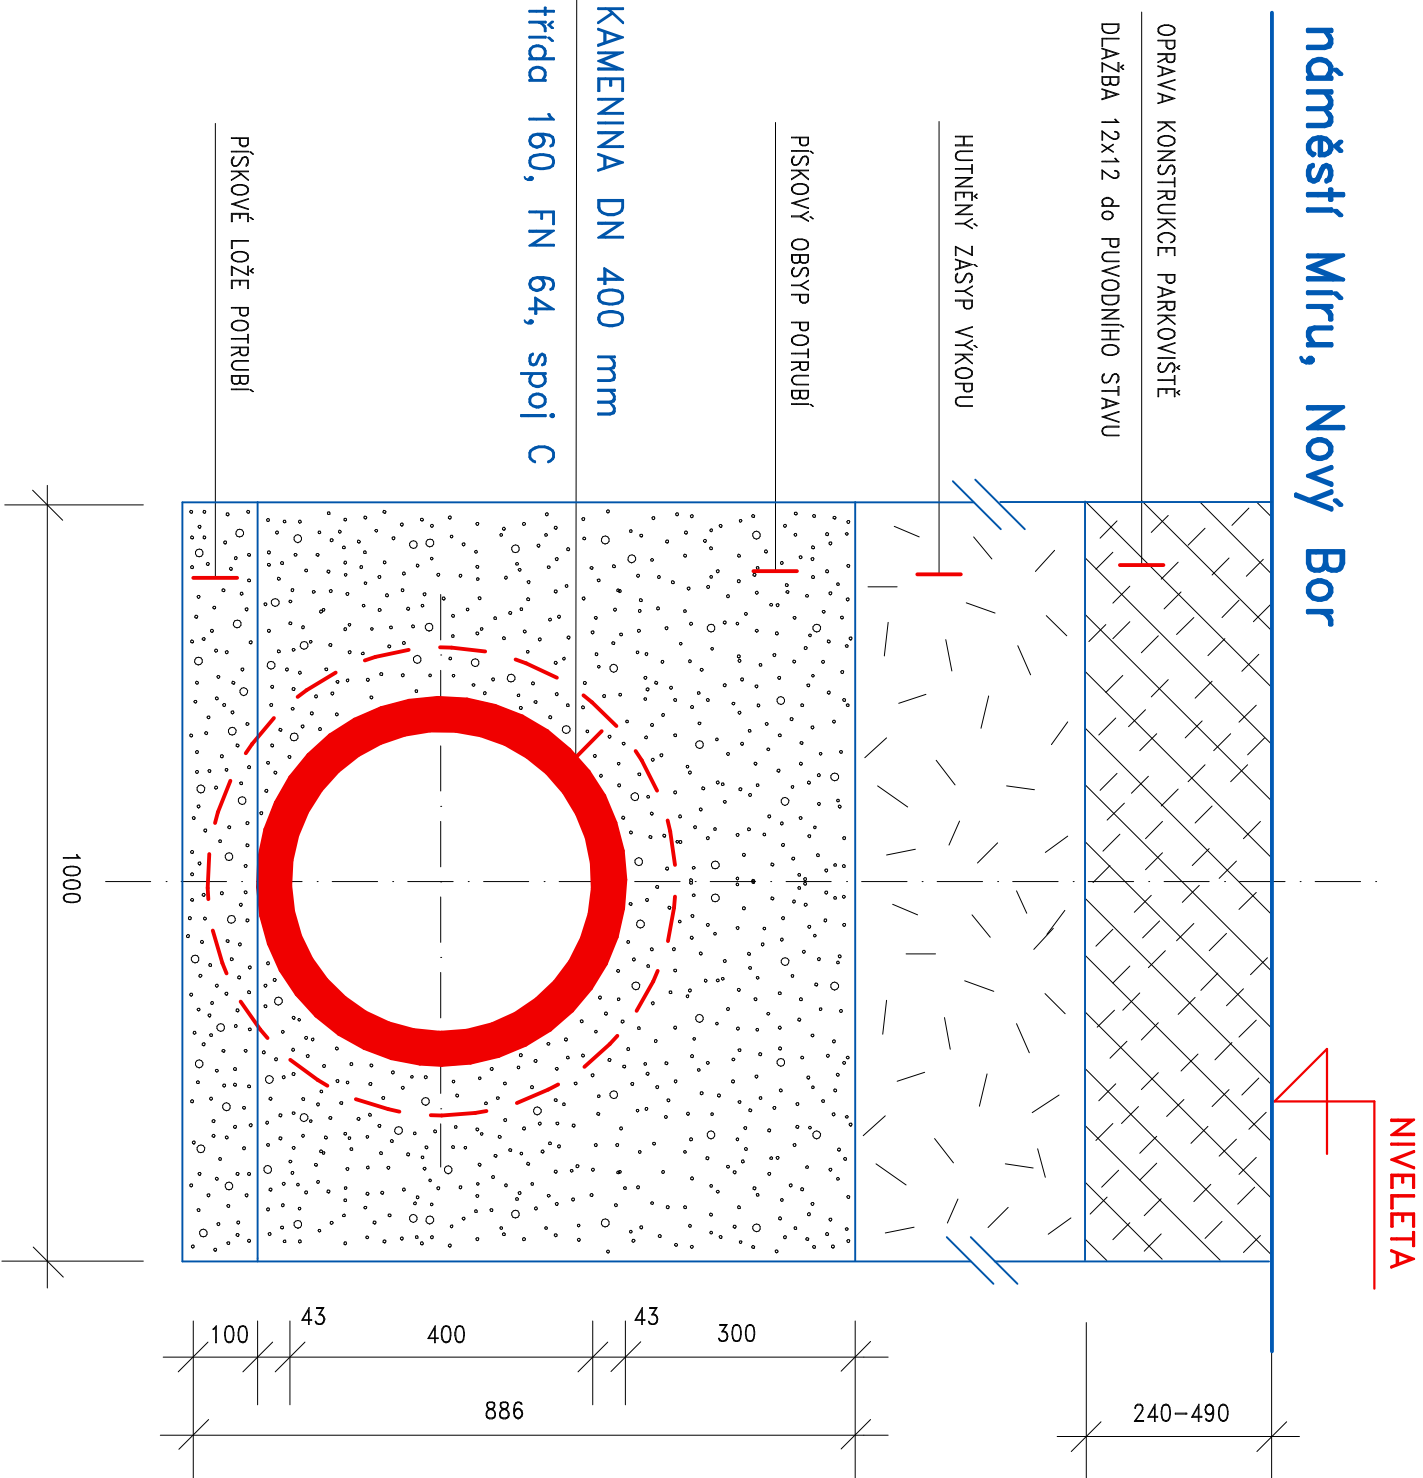

VYPRACOVAL	ING. JOSEF FOLBRECHT – VODOHOSPODÁŘSKÉ PROJEKTY	<div><div>VODOHOSPODÁŘSKÉ PROJEKTY NOVÝ BOR</div></div>	
INVESTOR	NOVÝ BOR, ŽIŽKOVA 205, PSČ 473 01, IČO 12073709		
MÍSTO STAVBY	MĚSTO NOVÝ BOR, NÁMĚSTÍ MIRU č.p. 1, NOVÝ BOR	FORMÁT	A3
REKONSTRUKCE STŘEDU MĚSTA – NOVÝ BOR PROSTOR mezi MěU a SKLÁŘSKÝM MUZEEM SO 07 – ROZVODY KANALIZACE, prodloužení		ÚČEL	DPS
		MĚŘÍTKO	1 : 10
		Č. ZAKÁZKY	2013/15
PŘÍČNÉ PROFILY potrubí KTH 400		ČÍSLO KOPIE	ČÍSLO VÝKRESU 4