# ŘEZ C–C’

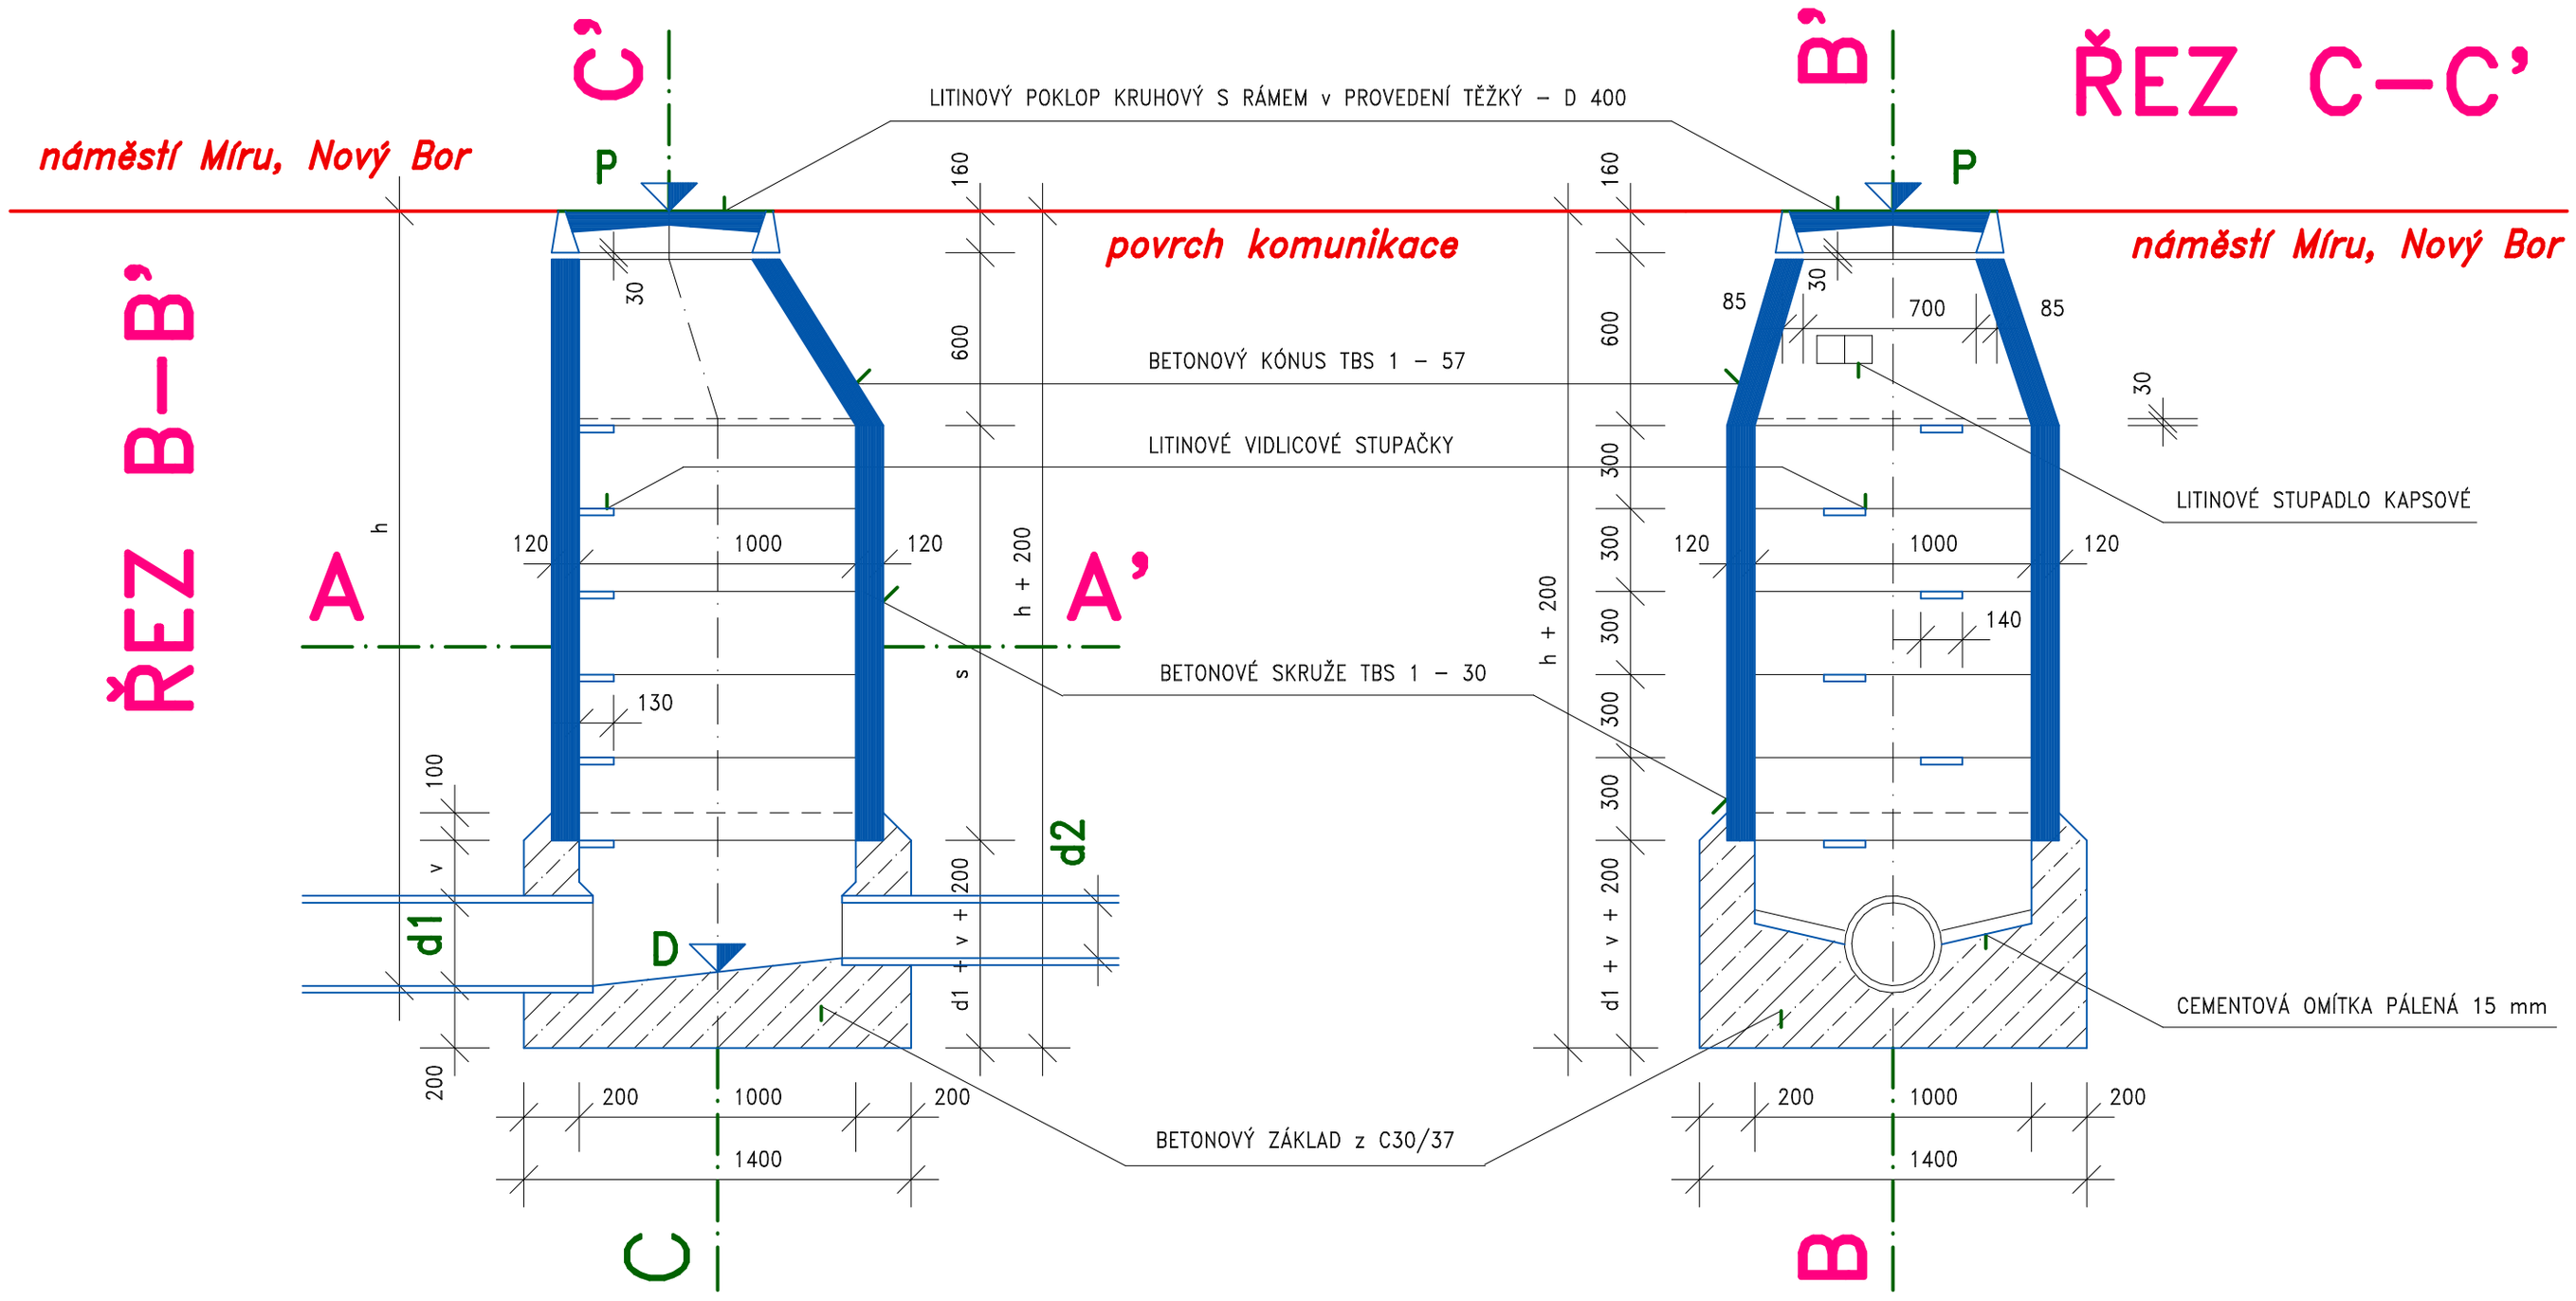


# ŘEZ B–B’

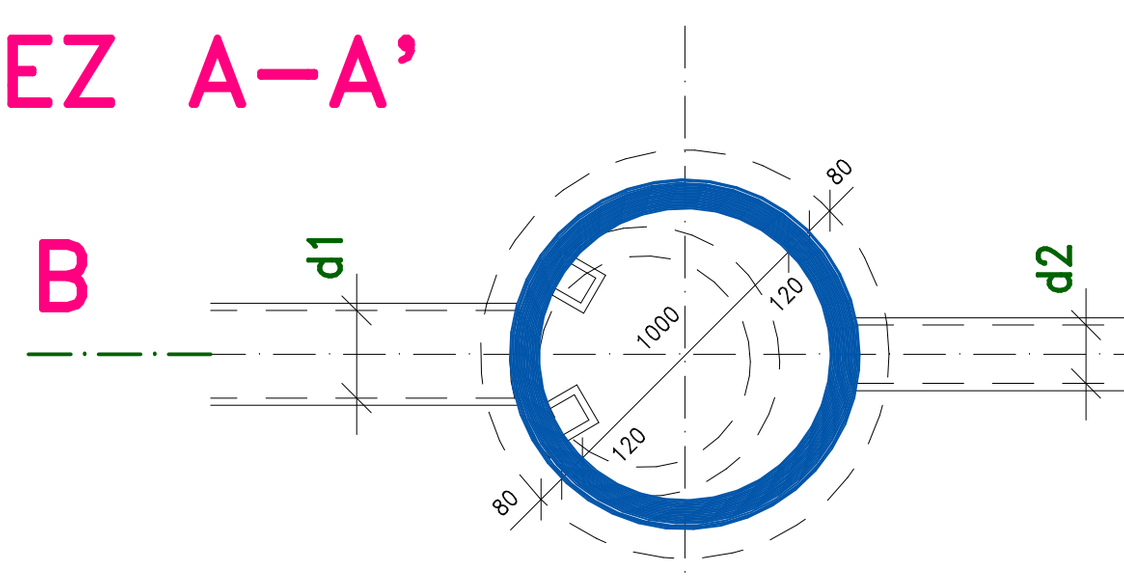


# ŘEZ A–A’




| | | | |
|---|---|---|---|
| VYPRACOVAL | ING. JOSEF FOLBRECHT – VODOHOSPODÁŘSKÉ PROJEKTY NOVÝ BOR, ŽIŽKOVA 205, PSČ 473 01, IČO 12073709 | | |
| INVESTOR | MĚSTO NOVÝ BOR, NÁMĚSTÍ MÍRU č.p. 1, NOVÝ BOR | FORMÁT | A3 |
| MÍSTO STAVBY | NOVÝ BOR | DATUM | VI. 2013 |
| REKONSTRUKCE STŘEDU MĚSTA – NOVÝ BOR<br>PROSTOR mezi MěÚ a SKLÁŘSKÝM MUZEEM<br>**SO 07 – ROZVODY KANALIZACE** | | ÚČEL | DPS |
| | | MĚŘÍTKO | 1 : 25 |
| | | Č. ZAKÁZKY | 2013/15 |
| **TYPOVÁ KANALIZAČNÍ ŠACHTA** | | ČÍSLO KOPIE | ČÍSLO VÝKRESU<br>**9** |

VODOHOSPODÁŘSKÉ PROJEKTY NOVÝ BOR