


ÚZEMÍ OBCE
POVRCH ÚZEMÍ
ČÍSLA PARCEL


MĚSTO NOVÝ BOR
POVRCH BETONOVÉ DLAŽBY
160

ASFALTOBETON

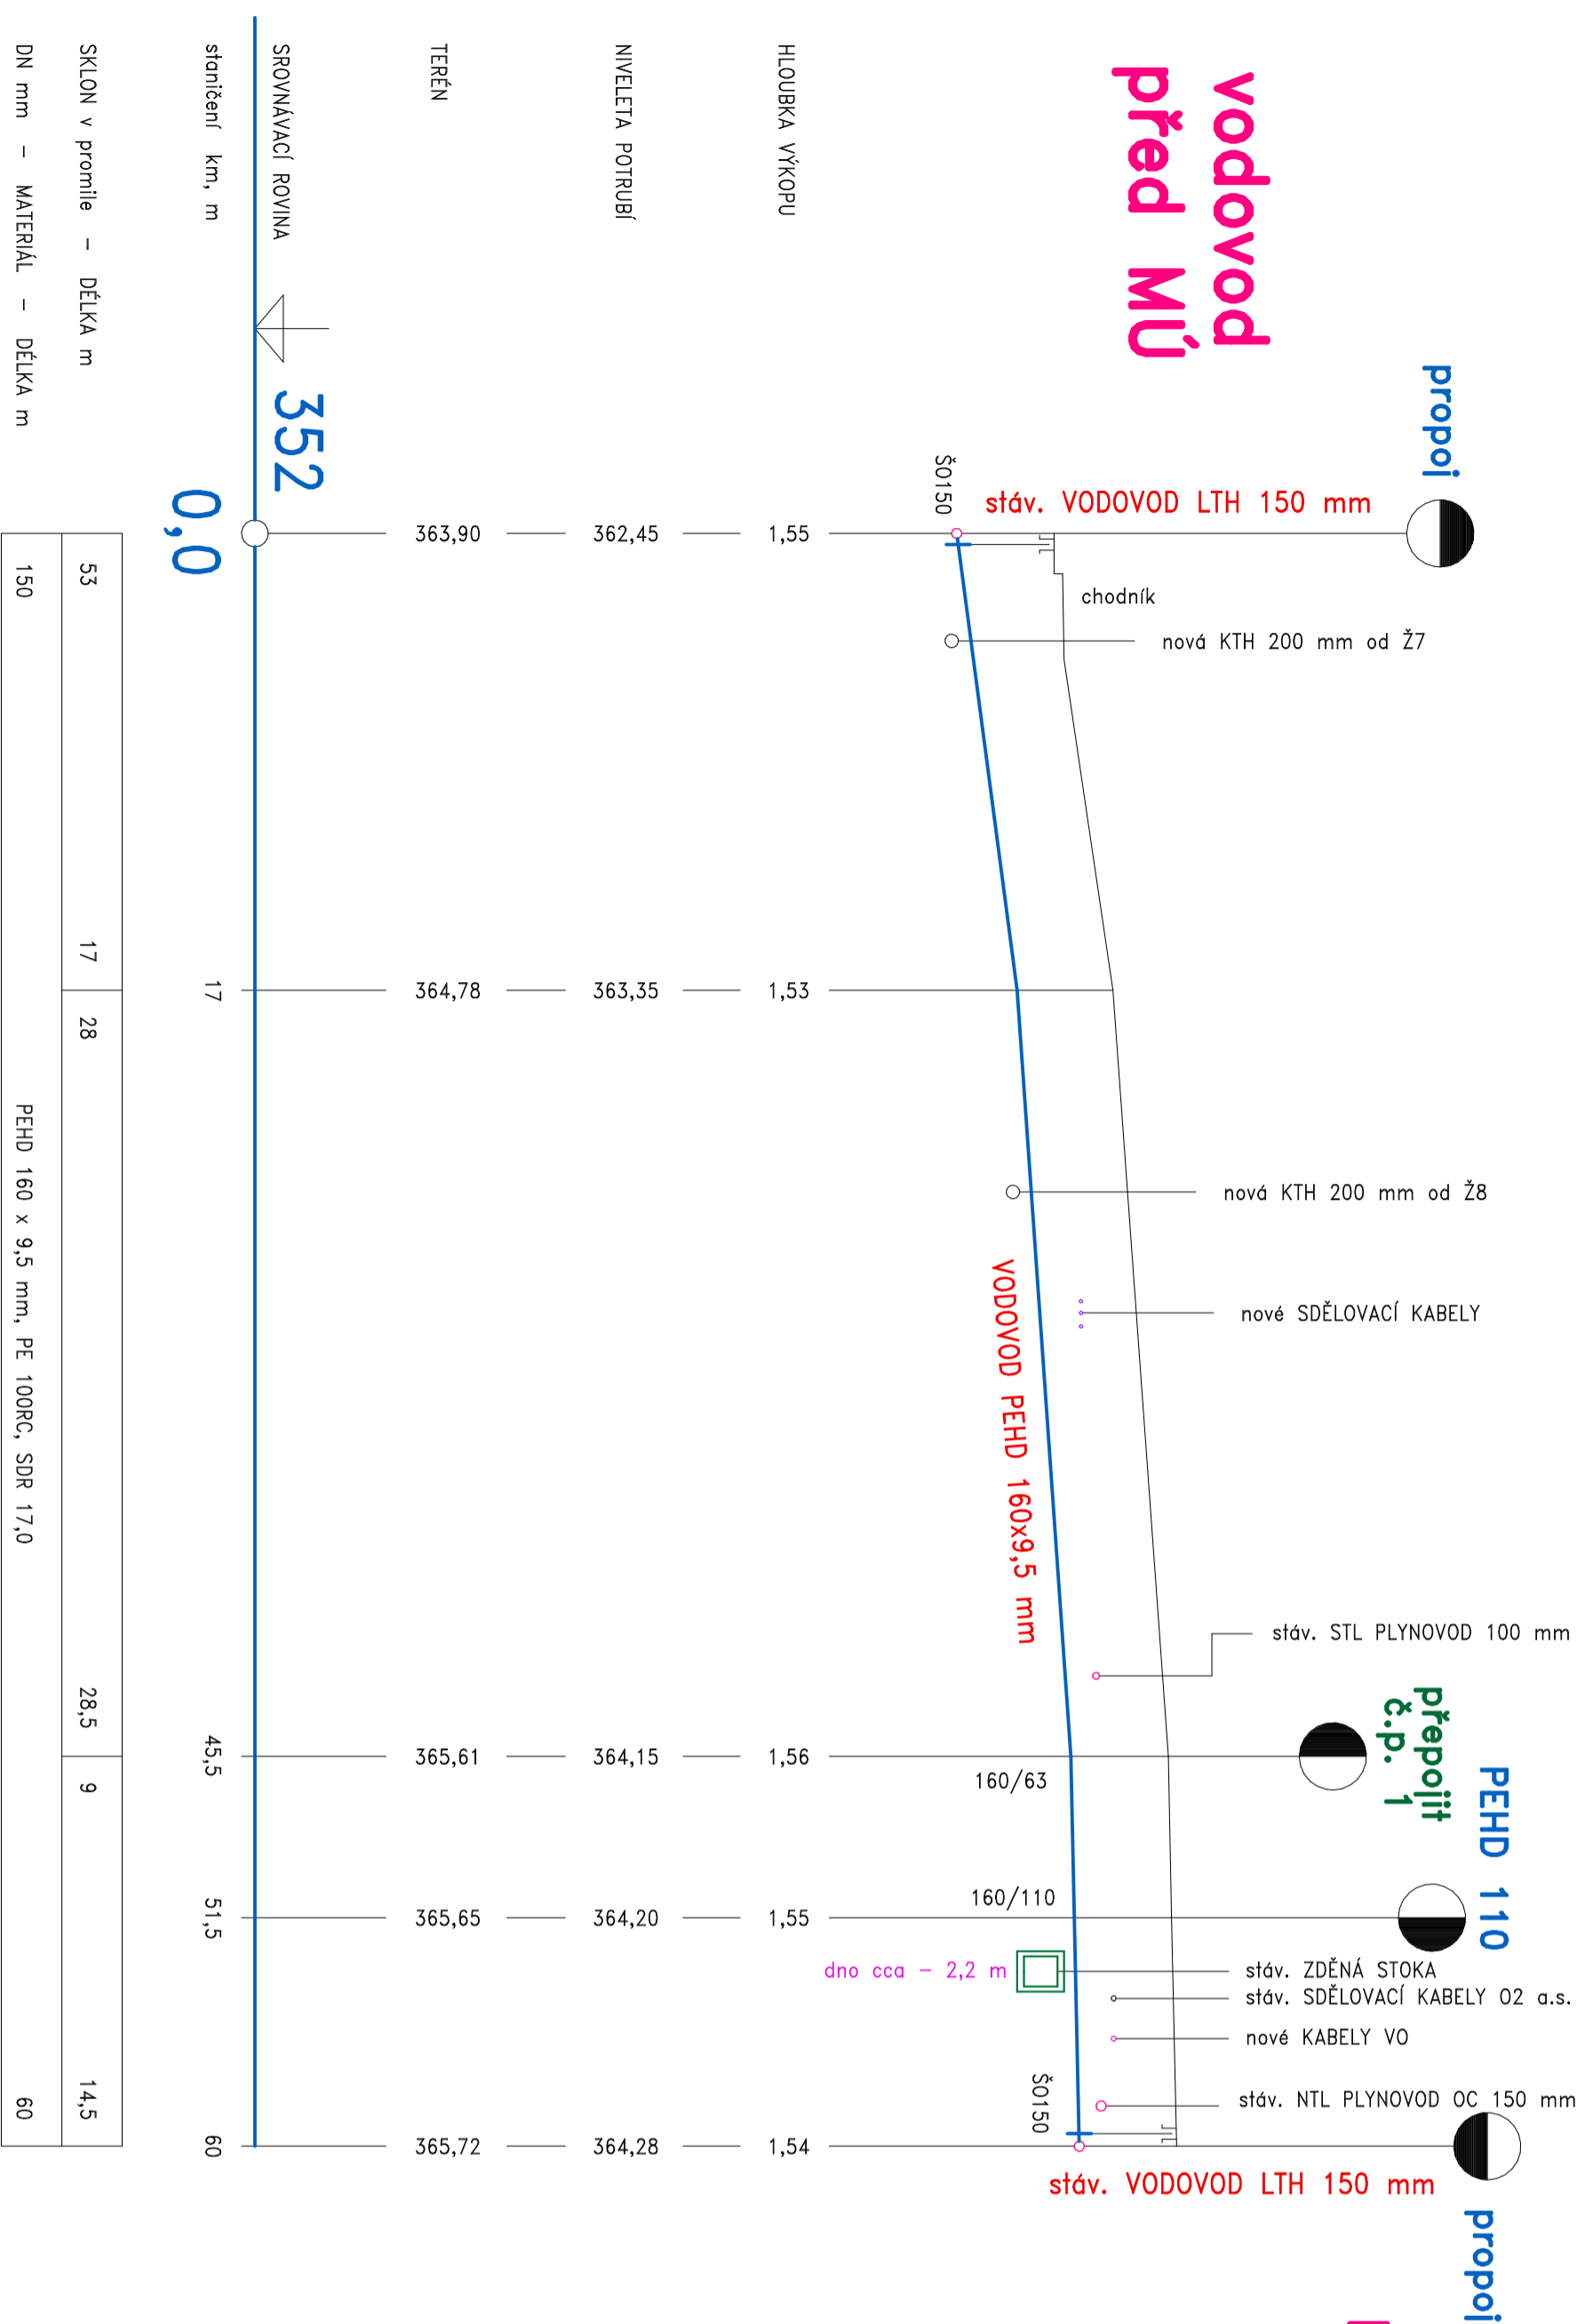

REKONSTRUKCE STŘEDU MĚSTA – NOVÝ BOR PROSTOR mezi MěÚ a SKLÁŘSKÝM MUZEEM SO 06 – ROZVODY VODY

VÝŠKOVÝ SYSTÉM : - BALT po VYROVNÁNÍ

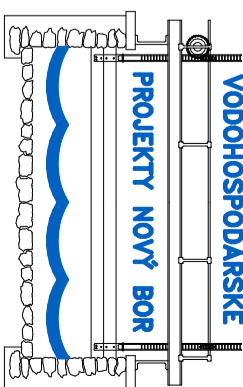VYPRACOVAL ING. JOSEF FOULBRECHT – VODOHOSPODÁŘSKÉ PROJEKTY NOVÝ BOR, ŽIŽKOVA 205, PSČ 473 01, IČO 12073709	
INVESTOR	MĚSTO NOVÝ BOR, NÁMĚSTÍ MÍRU č.p. 1, NOVÝ BOR
MÍSTO STAVBY	NOVÝ BOR
REKONSTRUKCE STŘEDU MĚSTA – NOVÝ BOR PROSTOR mezi MěU a SKLÁŘSKÝM MUZEEM SO 06 – ROZVODY VODY	
PODÉLNÝ PROFIL před MÚ Nový Bor	
	
FORMÁT	A2
DATUM	VI. 2013
ÚČEL	DPS
MĚŘÍTKO	1 : 250 / 1 : 100
Č. ZAKÁZKY	2013./15
ČÍSLO KOPIE	ČÍSLO VÝKRESU
	4