město NOVÝ BOR
náměstí Míru
k.ú. NOVÝ BOR

REKONSTRUKCE STŘEDU MĚSTA – NOVÝ BOR
PROSTOR mezi MěÚ a SKLÁŘSKÝM MUZEEM
SO 06 – ROZVODY VODY
SO 07 – ROZVODY KANALIZACE

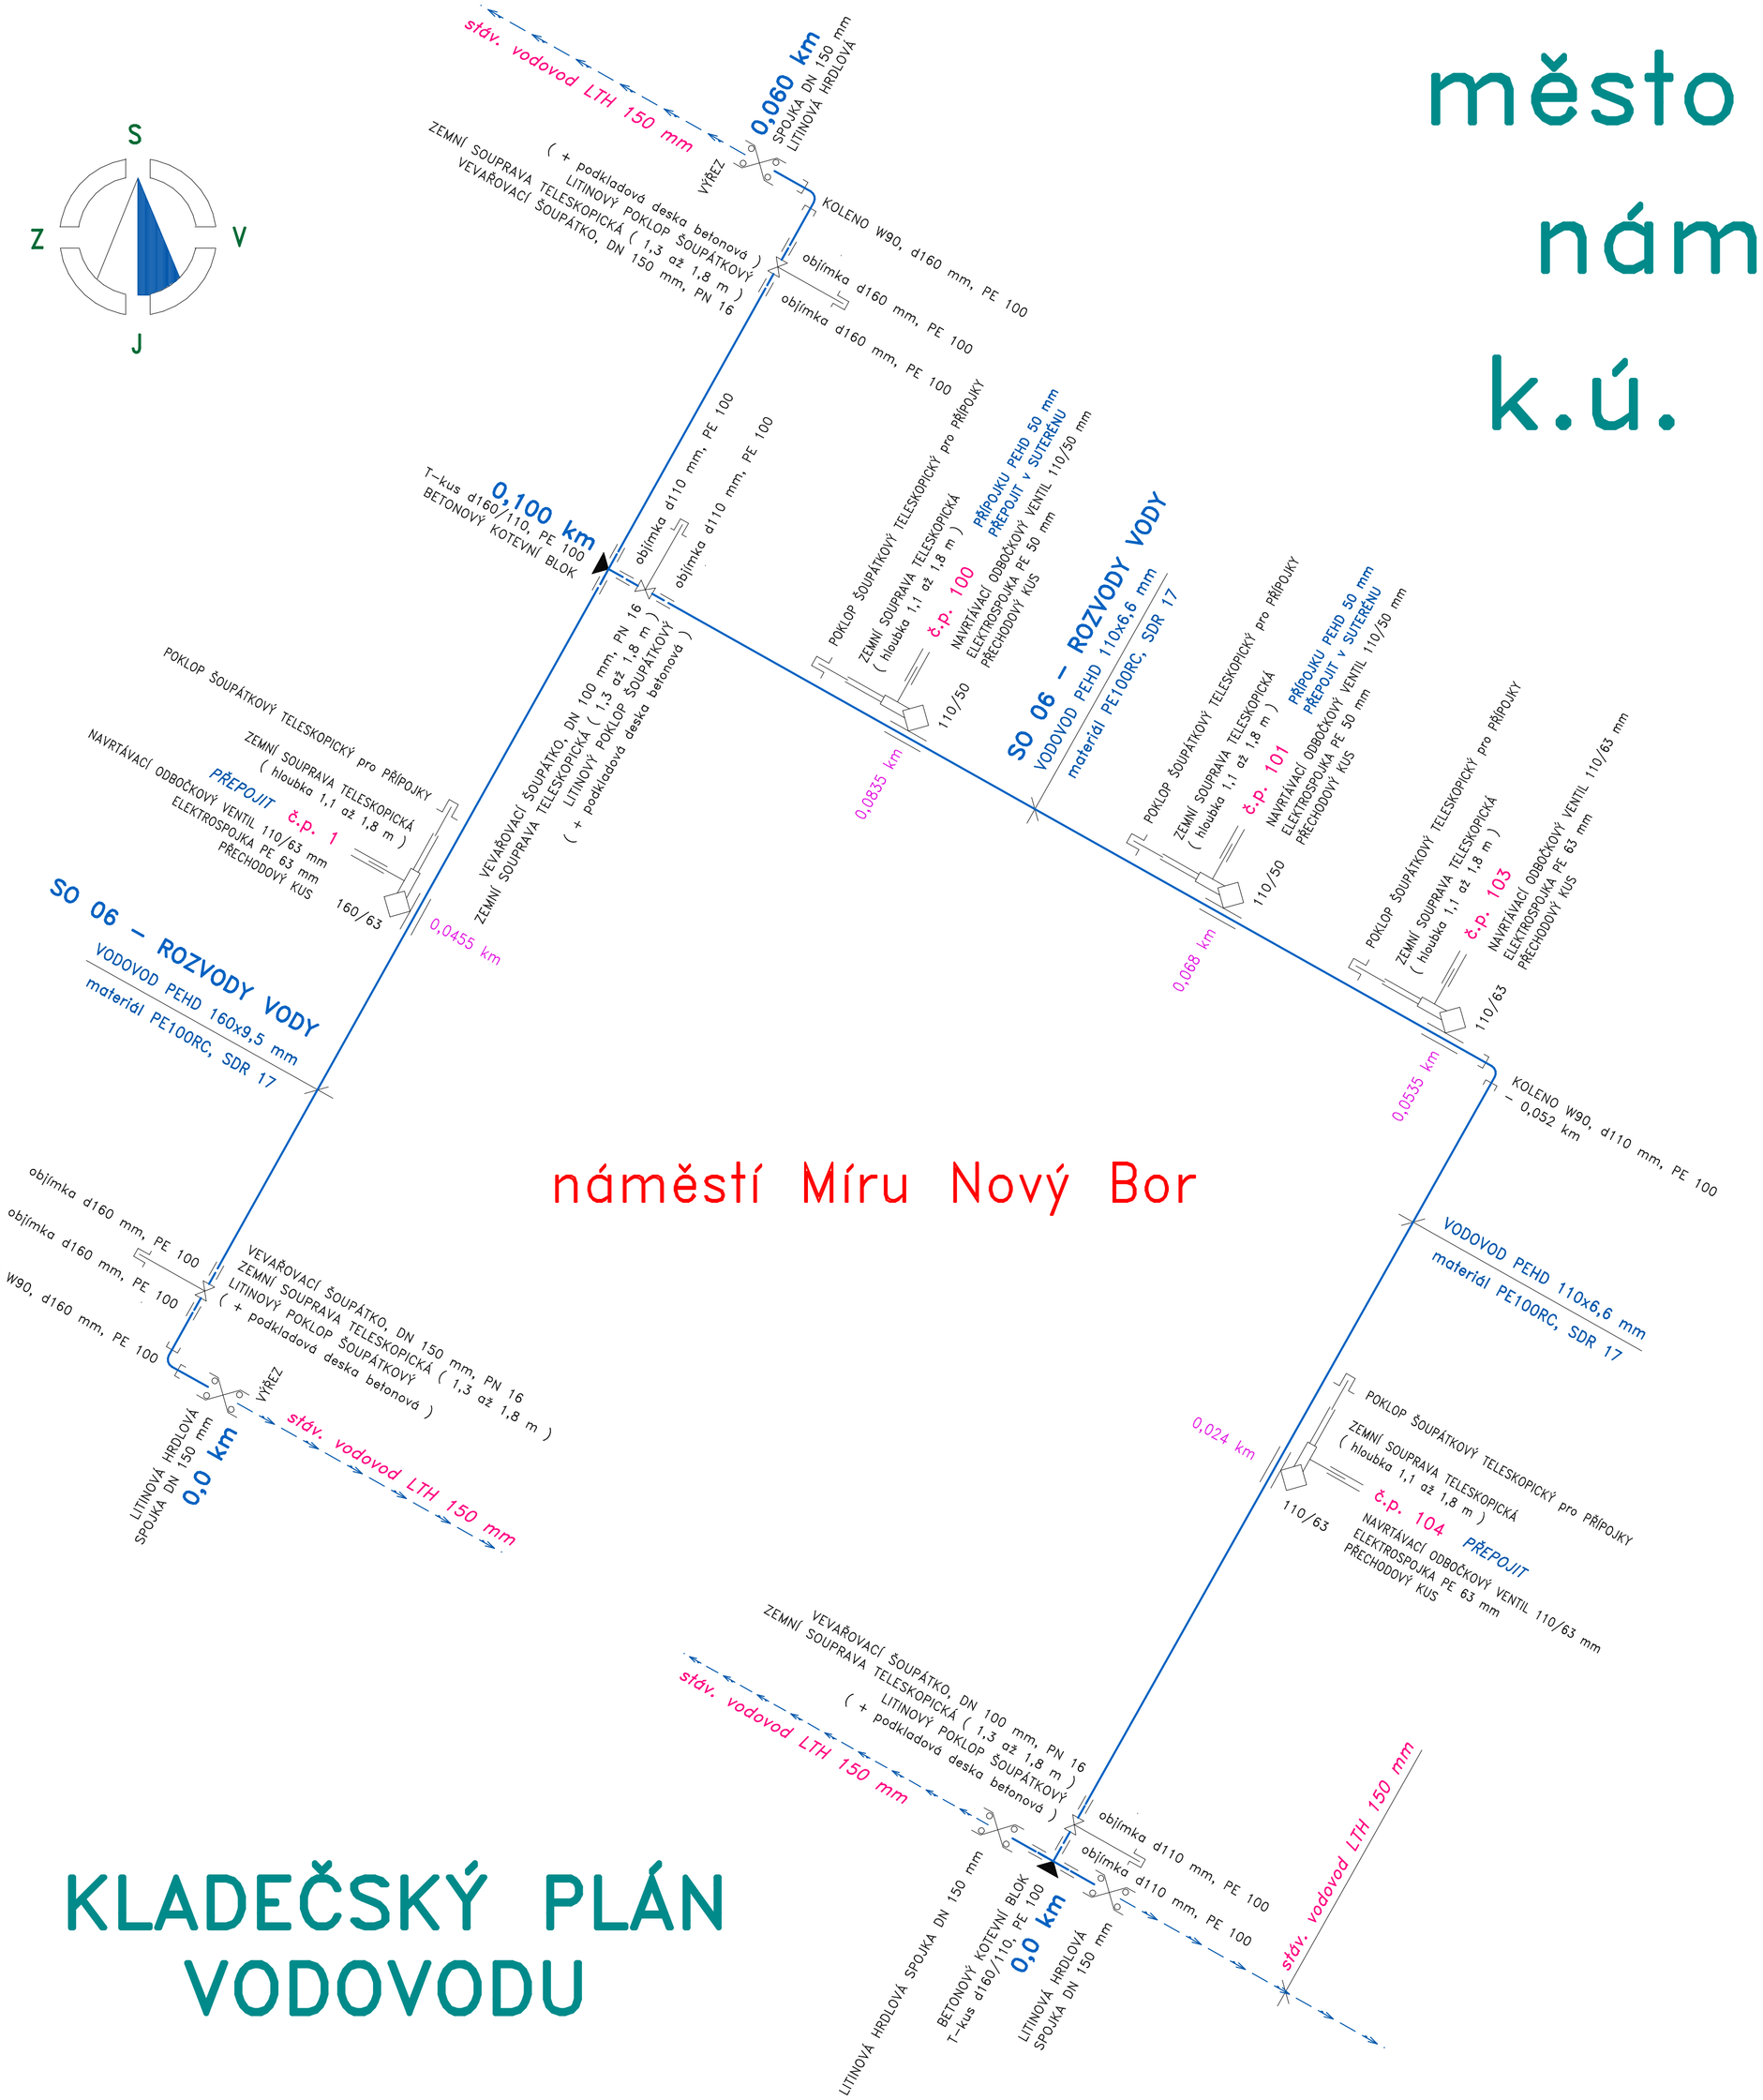

SO 06 – ROZVODY VODY

- potrubí vodovodní plastové PEHD 160 x 9,5 mm, 60 m
- potrubí vodovodní plastové PEHD 110 x 6,6 mm, 100 m
  (materiál potrubí vodovodu bude PE 100RC, SDR 17)
- potrubí vodovodní přípojky plastové PEHD 63 x 5,8 mm, 24 m
- potrubí vodovodní přípojky plastové PEHD 50 x 4,6 mm, 12 m
  (materiál potrubí vodovodní přípojky PE 100, SDR 11)
- šoupě vodárenské vevařovací DN 150 mm, PN 10 se ZS, 2 ks
- šoupě vodárenské vevařovací DN 100 mm, PN 10 se ZS, 2 ks
- navrtávací odbočkový ventil s hrdlem PE 160/63 mm, 1 ks
- navrtávací odbočkový ventil s hrdlem PE 110/63 mm, 2 ks
- navrtávací odbočkový ventil s hrdlem PE 110/50 mm, 2 ks
- napojení výřezem na potrubí litinovém LTH 150 mm, 3 ks
- tlaková zkouška a dezinfekce vodovodu PEHD 160 mm, 60 m
- tlaková zkouška a dezinfekce vodovodu PEHD 110 mm, 100 m
- počet přepojených objektů na vodovody, 5 ks

KLADEČSKÝ PLÁN VODOVODU

VODOHOSPODÁŘSKÉ PROJEKTY NOVÝ BOR

VYPRACOVAL	ING. JOSEF FOLBRECHT – VODOHOSPODÁŘSKÉ PROJEKTY NOVÝ BOR, ŽIŽKOVA 205, PSČ 473 01, IČO 12073709		
INVESTOR	MĚSTO NOVÝ BOR, NÁMĚSTÍ MÍRU č.p. 1, NOVÝ BOR	FORMÁT	A0
MÍSTO STAVBY	NOVÝ BOR	DATUM	VI. 2013
REKONSTRUKCE STŘEDU MĚSTA – NOVÝ BOR PROSTOR mezi MěÚ a SKLÁŘSKÝM MUZEEM SO 06 – ROZVODY VODY		ÚČEL	DPS
		MĚŘÍTKO	----
		Č. ZAKÁZKY	2013/15
KLADEČSKÝ PLÁN VODOVODU		ČÍSLO KOPIE	ČÍSLO VÝKRESU 6