



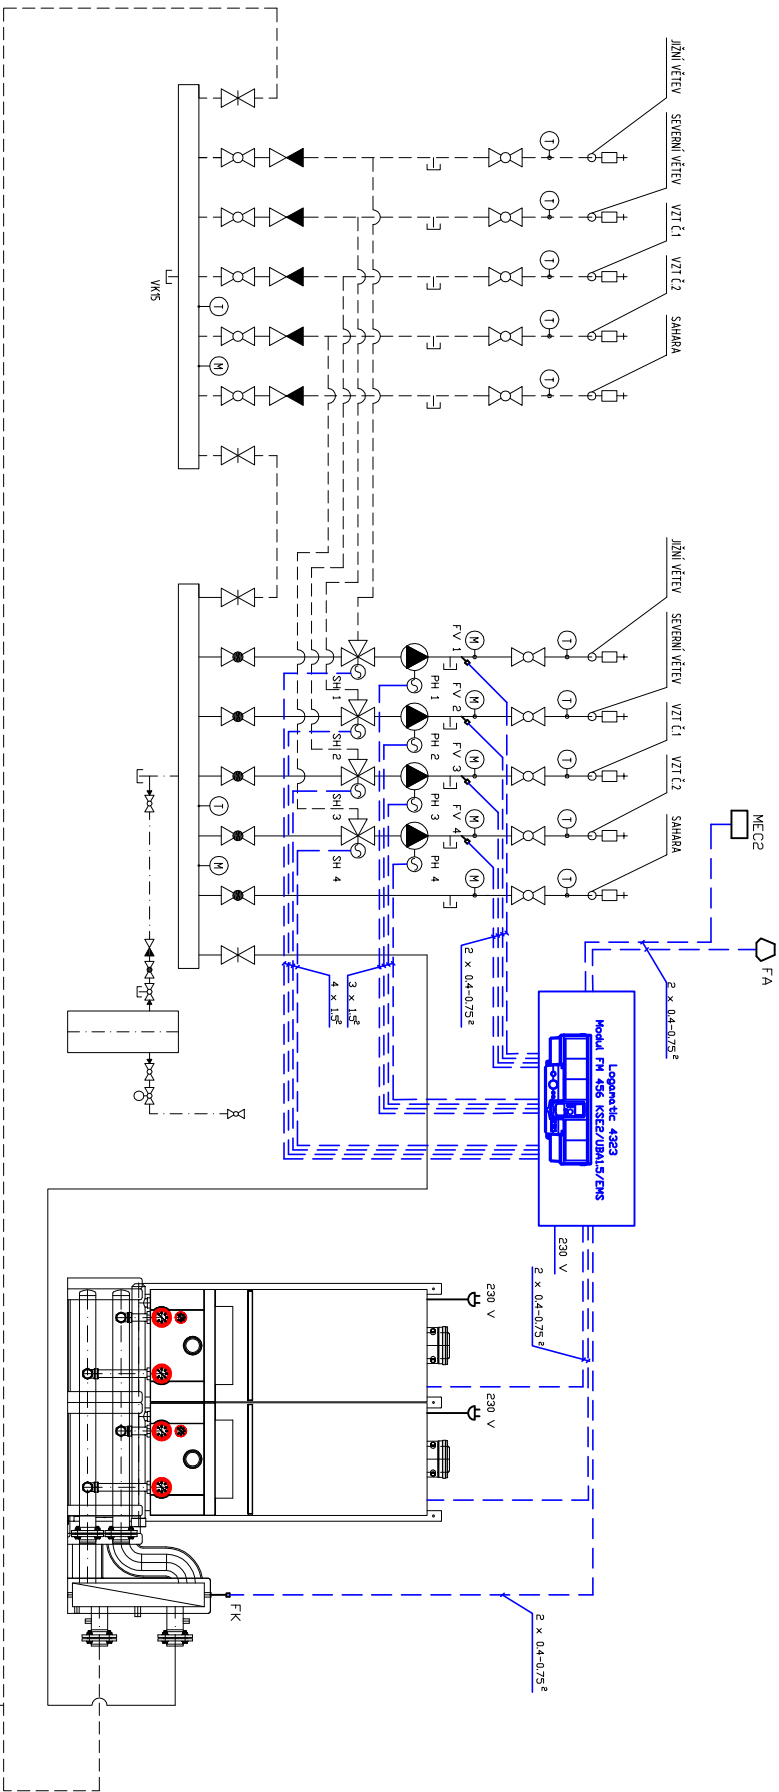

LEGENDA:

- FA - VENKOVNÍ ČIDLO
- MEC2 - DÁLKOVÉ OVLÁDÁNÍ - MOŽNO OSADIT 4. MODUL Y
- FK - KOTLOVÉ ČIDLO
- SH - SMĚŠOVÁČ OKRUH
- PH - OBĚHOVÉ ČERPADLO
- FV - ČIDLO TEPLOTY VÝSTUPU

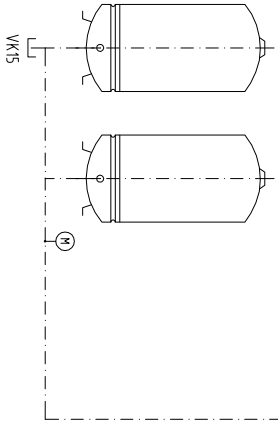

ZODP. PROJEKTANT:	VYPRACOVAL:	KRESLIL:	KONTROLOVAL:
Ing. Jan Bradáč	Adam Plešaš	Adam Plešaš	Petr Jersík
INVESTOR: MěÚ Nový Bor, náměstí Míru č. p. 1, 473 01 Nový Bor			
MÍSTO:	objekt B, Egemannova 1001, 473 01 Nový Bor	KRAJ: Liberecký	
ČÁST:	D.1.4 Technika prostředí staveb - zařízení pro vytápění staveb		
STAVBA:	objekt B, Egemannova 1001, 473 01 Nový Bor modernizace zdroje vytápění na zemní plyn		
schéma zapojení zdroje tepla - MAR			
-			
1.0			

JVB

JVB Engineering s.r.o.
Komenského 1173, 408 01 Rumburk - CZ
Tel./fax: +420 412 333 291, projekt@jvbnet.cz

FORMÁT: 2x44

DATAUM: 01/2014

ÚČEL: prováděcí projekt

ČÍS. ZAKÁZKY: PD130875

MĚŘITVO: ČÍS. VÝKRESU: 1.0