


PARAPETNÍ VITRÍNY DEPOZITÁŘE

II 3.2

ŘEZ

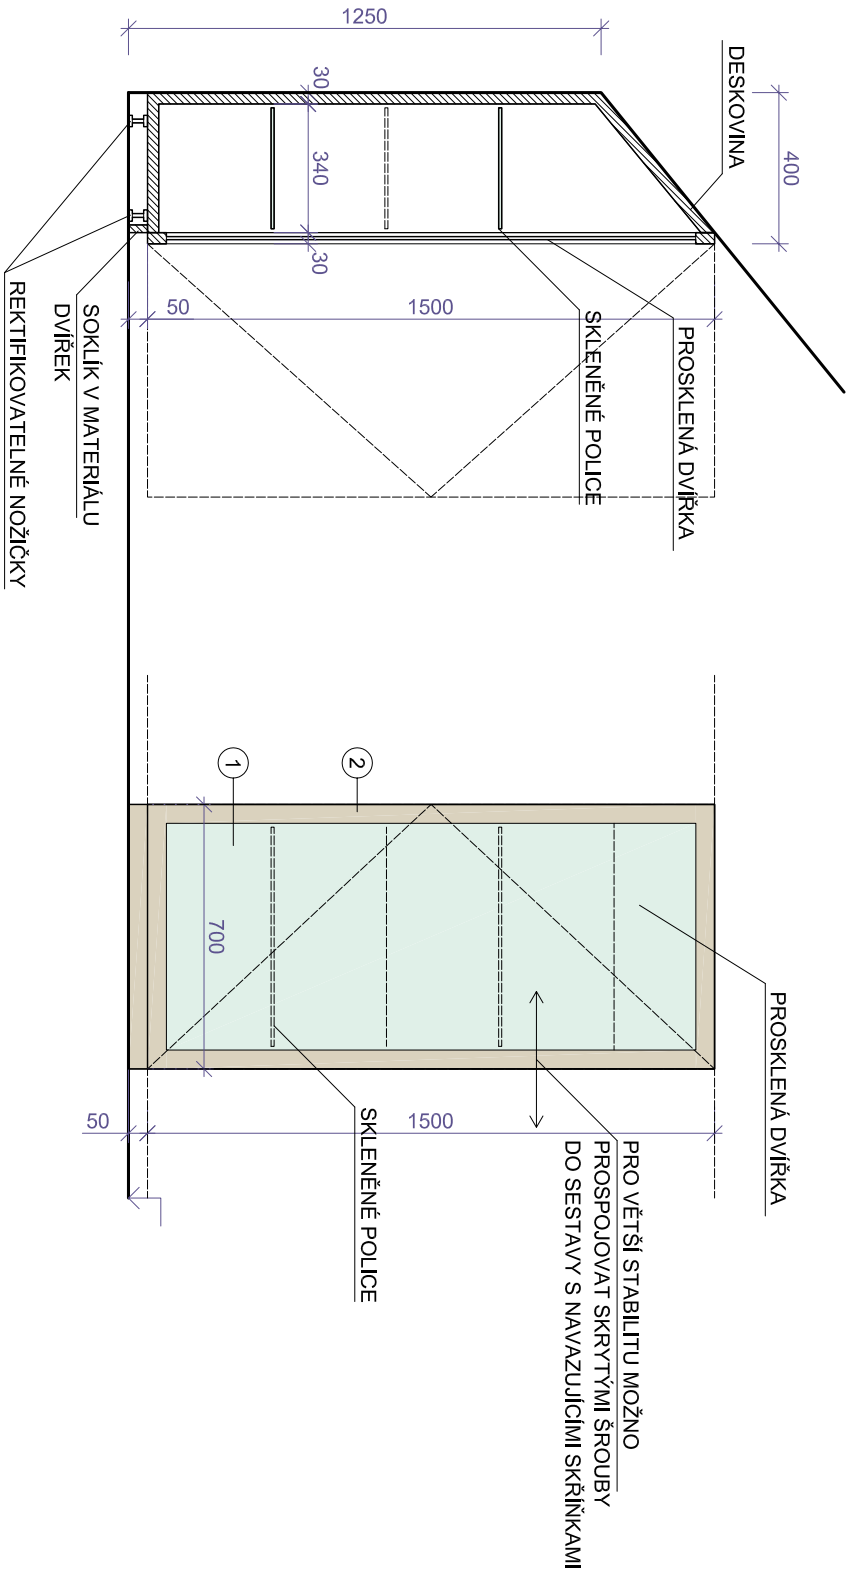

POHLED - ČELO

ROZMĚR
cca š. 700 x v. 1500 mm /žáda 1250mm/, hl. cca 400mm
tl. pevných korpusů cca 50mm, skleněné police - 350mm x d. 700mm - 2ks a prvek / + kolíky/
prosklená dvířka s rámem - 1ks a prvek v. 1500mm
nožičky - 4ks a prvek, kryt soklu cca 50mm

POPIS PRVKU

Vitrína: prachotěsná vitrina vždy s prosklenými rámovými dvířky. Strop vitríny bude doměřen v návaznosti na SDK kapotáž podkroví.

Konstrukce: rámová - ocelo-dřevěná konstrukce - kostra, rámová prosklená dvířka. Rektifikovatelné ocelové nožičky s roznášecími "talíři" - v. cca 50-100mm. Uchytíky dvířek nerez. Příprava pro univerzální policový systém + válečky a skl. police.

Materiál: Celá rámová ocelo - dřevěná kostra opatřena vícevrstvným lakem /dle vzorníku NCS určí Barevné libreto INT/, Sklo dvířek bezpečnostní tl. 6mm, skleněné police cca 6-8mm. Plně částí budou z tvarostrálé deskoviny /MDF/, alternativně z ocelového plechu. Celkové konstrukční řešení včetně stat. dimenzací částí bude předmětem DD dodavatele a podléhá odsouhlasení architektem.

Kování: ocelové panty v barvě vitrín, integrované nerez skříňové zámky.

Funkce: Prachotěsnost vitríny. Prvky budou napojeny na zabezpečovací systém objektu.

Funkce - sestava: Prachotěsnost vitríny. Prvky budou napojeny na zabezpečovací systém objektu.

POZNÁMKA: Veškeré subkonstrukce, rámy a kotvení budou provedeny jako skryté a jsou součástí dodávky, podrobná dílenská dokumentace a vzorky použitých materiálů podléhají odsouhlasení architektem. Barva korpusů bude určena "Barevným Libretem Interieru" dle vzorníku NCS.

- 1

SKLO
- 2

DESKOVINA
- 3

GRAFIT. PVRCH. ÚPRAVA

POZNÁMKA:

Tato dokumentace slouží pouze jako zadávací tendrová dokumentace. Je podkladem podrobné dílenské dokumentace dodavatele, jež bude v dostatečném předstihu před realizací předložena k odsouhlasení architektem. Veškeré uvedené rozměry jsou pouze orientační a je nutné je ověřit zaměřením na stavbě.

Objednatel / Client		Město Nový Bor	
		náměstí Míru 1, 473 21 Nový Bor	
Architekt / Architect			
		MXM ARCHITECTS	
		Nad Šárkou 23, 160 00, Praha 6	
Generální projektant / Executive Engineer			
		MXM ARCHITECTS	
		Nad Šárkou 23, 160 00, Praha 6	
		ing.arch. Tadeáš Matoušek	
		ing.arch. Veronika Wülfertová	
Subdodavatel / Specialist			
Schema / Key Plan			
Stupeň dokumentace / Stage		DZS	
Akce / Project		PROJEKT INTERIERU SKLÁŘSKÉHO MUZEA	
		SKLÁŘSKÉ MUZEUM NOVÝ BOR	
		náměstí Míru, 473 21 Nový Bor	
Část / Part			
Výkres / Description			
II 3.2		SCHEMA - PARAPETNÍ VITRÍNY DEPOZITÁŘE	
Výpracoval Drawn By Ing.arch. T. Matoušek		Datum Date 01/2008	
Měřítko Scale 1:20		Formát Format A3	
Akce		stúpen	část
SM		DZS	1.16