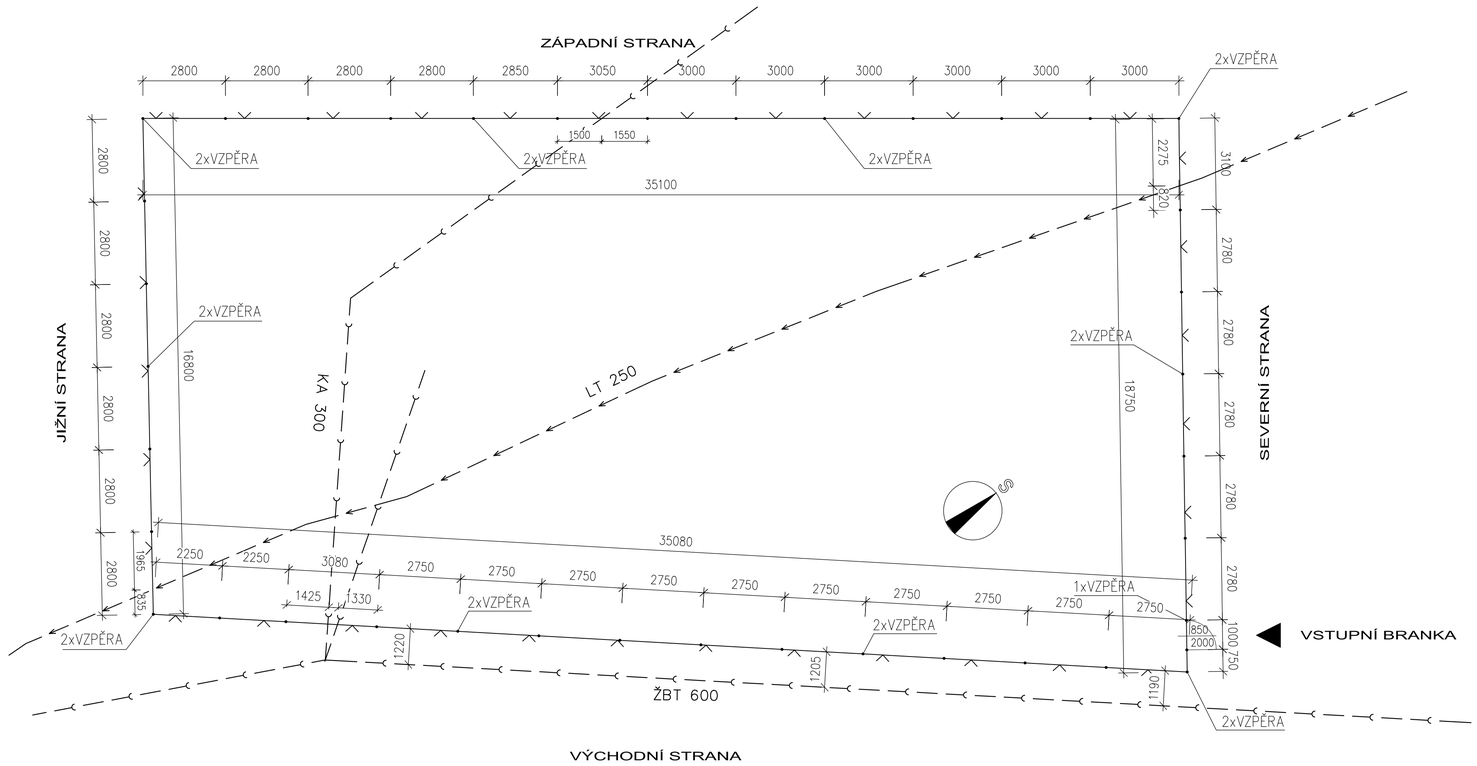

ZÁPADNÍ STRANA (VNĚJŠÍ POHLED)

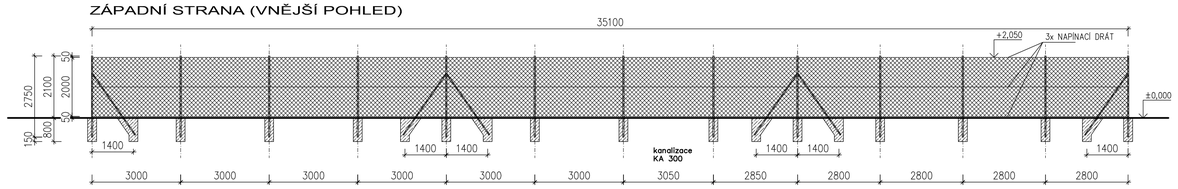

VÝCHODNÍ STRANA (VNĚJŠÍ POHLED)

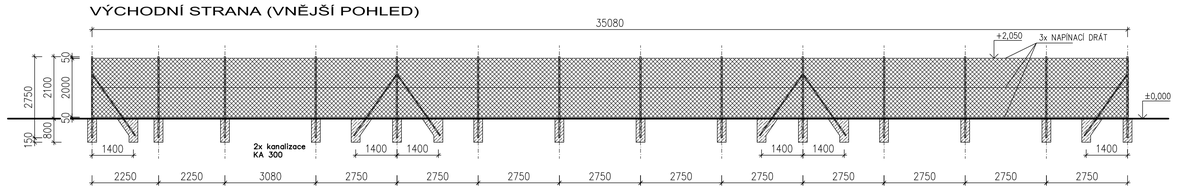

JIŽNÍ STRANA (VNĚJŠÍ POHLED)

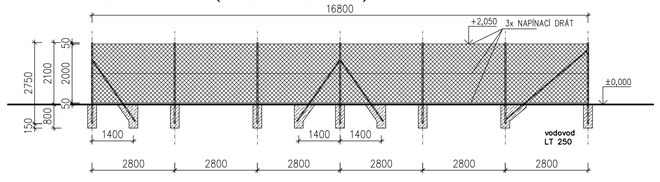

SEVERNÍ STRANA (VNĚJŠÍ POHLED)

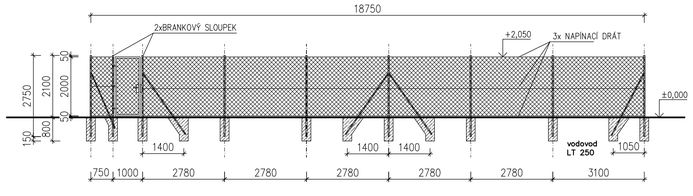

VÝPIS PRVKŮ OPLOCENÍ

37 SLOUPKŮ	pr. 48mm	tl.1,5mm	délka 2,75m
2 BRANKOVÉ SLOUPKY	pr. 60mm	tl. 2mm	délka 2,75m
21 VZPĚR	pr. 38mm	tl. 1,5mm	délka 2,50m
1xBRANKA 850/2000mm, UZAMYKATELNÁ			
NAPÍNACÍ POPLAST. DRÁT		tl. 2,5/3,5mm	délka 325m
PLETIVO POPLAST. ČTYŘHRANNÉ oka pletiva 50x50mm	V=2,0m	tl. 2,5mm	délka 105m

Materiál sloupků – trubka žárově zinkovaná 275g/m2 (vně i uvnitř) a následně poplastovaná

Poznámka:
Sloupky jsou dodávány včetně veškerého příslušenství (3x držáčku pro napínací drát, vrchní plastové krytky sloupku..... Branka včetně FAB zámku + 3x klíč.)
Barva sloupků, pletiva RAL 6005 (zelená).
Napínací drát je tl. 2,5mm, včetně poplastování 3,5mm.
Délky jsou uváděny bez prořezu.

ZÁKLADOVÉ KONSTRUKCE

PATKY PRO SLOUPKY průměr 300mm, hloubka 800mm	37 ks	0,071m3	2,6m3
ROZŠÍŘENÉ PATKY PRO VZPĚRY	19 ks	0,106m3	2,0m3
SPOLEČNÁ PATKA PRO SLOUP A VZPĚRU	2 ks	0,085m3	0,2m3
BETON PROSTÝ C25/30 XC2			4,8m3

Vypracoval : PITRA DIS.	Zodp.projektant : ING. FIŠER	Hlavní projektant : ING. TEPLÝ
Země : ČR	Obec : NOVÝ BOR	
Investor : MĚSTO NOVÝ BOR, NÁM.MÍRU 1, 473 01 NOVÝ BOR		
Akce : **OPRAVA SKATEPARKU NOVÝ BOR**		
Objekt : SO 01 SKATEPARK		
Obsah : **ARCHITEKTONICKO STAVEBNÍ ŘEŠENÍ OPLOCENÍ**		

BKN spol. s r.o.
Vladislavova 29/I
566 01 Vysoké Mýto
Tel: 465424472, 465424170
Fax: 465424171
bkn@bkn.cz www.bkn.cz

Stupeň :	DVD
Datum :	04/2015
Zak.číslo :	4937/15
Měřítko :	1:100
Příloha :	**D.1.1.1.3**