



Vaše žádost zn.: P15610024057
ze dne: 14. 4. 2015
Naše značka: O15610038440/OTPČLI/Pa
Vyřizuje: **Jana Pavlíková**
Adresa: **Přítkovská 1689, 415 50**
Teplice
Pracoviště: **ÚTPČ Liberec**
Datová
schránka: **f7rf9ns**
Telefon: 840 111 111
Email: info@scvk.cz
Datum: 17. 4. 2015

B K N , spol. s r.o.
Vladislavova 29/I
566 01 Vysoké Mýto

Vyjádření společnosti Severočeské vodovody a kanalizace, a.s.

Název akce:	„Skatepark - oprava oplocení na betonové patky“
Účel vyjádření:	Existence zařízení ve správě SČVK
Zájmové území:	Okres: Česká Lípa
	Obec: Nový bor
	Část obce, ulice, č. p.: Arnultovice u Nového Boru, B. Egermanna
	Katastrální území, parcelní číslo: Arnultovice u Nového Boru, číslo parcelní 133/3 a další parcely dle rozsahu zájmového území v příloze č. 1
Žadatel:	B K N , spol. s r.o., Bedřich Pitra DiS
Adresa, tel., e-mail	Vladislavova 29/I, 566 01 Vysoké Mýto, 775 605 765, pitra@bkn.cz
Investor:	neuveden
Adresa, tel., e-mail	neuvedeno
Vlastník dotčené IS	SVS / VHS / jiný
Platnost vyjádření:	jeden rok ode dne vyhotovení (v případě, že Váš zájem nadále trvá, požádejte před uplynutím této lhůty o prodloužení platnosti vyjádření)

Existence sítí:

Ve výše uvedeném zájmovém území **se nachází** zařízení provozovaná společností Severočeské vodovody a kanalizace, a.s. a jejich ochranná nebo bezpečnostní pásma. Konkrétně se jedná o:

- Vodovodní řady do DN 500 mm včetně s ochranným pásmem 1,5 m, které je měřeno od vnějšího líce stěny potrubí na obě strany.
- Kanalizační stoka do DN 500 mm včetně s ochranným pásmem 1,5 m, které je měřeno od vnějšího líce stěny potrubí na obě strany.
- Kanalizační stoka nad DN 500 mm včetně s ochranným pásmem 2,5 m, které je měřeno od vnějšího líce stěny potrubí na obě strany.
- Předmětná stavba se nachází v ochranném pásmu vodních zdrojů II. Stupně

Uvedené zařízení je zakresleno v příloze č. 1, jež je nedílnou součástí poskytnuté informace. Zákres liniových vedení slouží pouze jako orientační informace o jeho existenci a nenahrazuje skutečné umístění zařízení v zájmovém území. Skutečné umístění zařízení je nutno zjistit vytyčením přímo na místě, nejlépe před zahájením projektových prací. V případě nejasností budou provedeny kopané sondy či vytyčení inspekční kamerou. Stavebník je povinen neprodleně ohlásit případné poškození vodohospodářského zařízení provozovateli. Stavebník odpovídá za eventuální škodu na vodohospodářském zařízení způsobenou svojí činností.

Případná existence vodovodních či kanalizačních přípojek není předmětem tohoto stanoviska. Naše společnost není jejich správcem (viz § 3, odst. 3 zákona č. 274/2001 Sb. Zákona o vodovodech a kanalizacích v platném znění), se žádostí o informaci o existenci přípojek se obraťte na jejich vlastníky, tedy na vlastníky nemovitostí, jejichž pozemky budou stavbou dotčeny.

Vytyčení skutečného umístění zařízení ve správě společnosti Severočeské vodovody a kanalizace, a.s. a jeho následné zakreslení do situace je nutné objednat na tel. 840 111 111; info@scvk.cz.

Pro provádění zemních, stavebních a ostatních prací v ochranném a bezpečnostním pásmu zařízení ve správě Severočeských vodovodů a kanalizací, a.s. Teplice požadujeme plně respektovat toto zařízení a to za dodržení všech předpisů a norem, které se k této činnosti vztahují.

V případě, že dojde ke střetu se zařízením v naší správě, jste povinen toto neprodleně oznámit na tel. 840 111 111 a projednat s naší společností.

Při odkrytí zařízení ve správě Severočeských vodovodů a kanalizací, a.s. Teplice v průběhu prováděných prací požadujeme toto před zásypem protokolárně předat naší společnosti. Dojde-li ke vstupu do ochranného pásma v průběhu prováděných prací, je potřeba tuto skutečnost neprodleně oznámit naší společnosti.

Při případném nedodržení těchto podmínek bude naše společnost požadovat náhradu způsobených škod a uvedení vzniklých nesrovnalostí do souladu s právními předpisy a normami.


Poskytnutá informace nenahrazuje stanovisko k projektové dokumentaci pro vydání příslušného rozhodnutí.

Obecné technické podmínky pro střety se zařízením ve správě Severočeských vodovodů a kanalizací, a. s. jsou k dispozici na www.scvk.cz.

Severočeské vodovody a kanalizace, a.s.
415 50 Teplice, Přítkovská 1689
IČ: 49099451 DIČ: CZ49099451

Jana Pavlíková
referent technickoprovozní činnosti

Na vědomí:	OTPČ Liberec
Příloha:	č. 1 – situace a orientační zakres s vyznačeným zařízením provozovaným společností Severočeské vodovody a kanalizace, a.s.

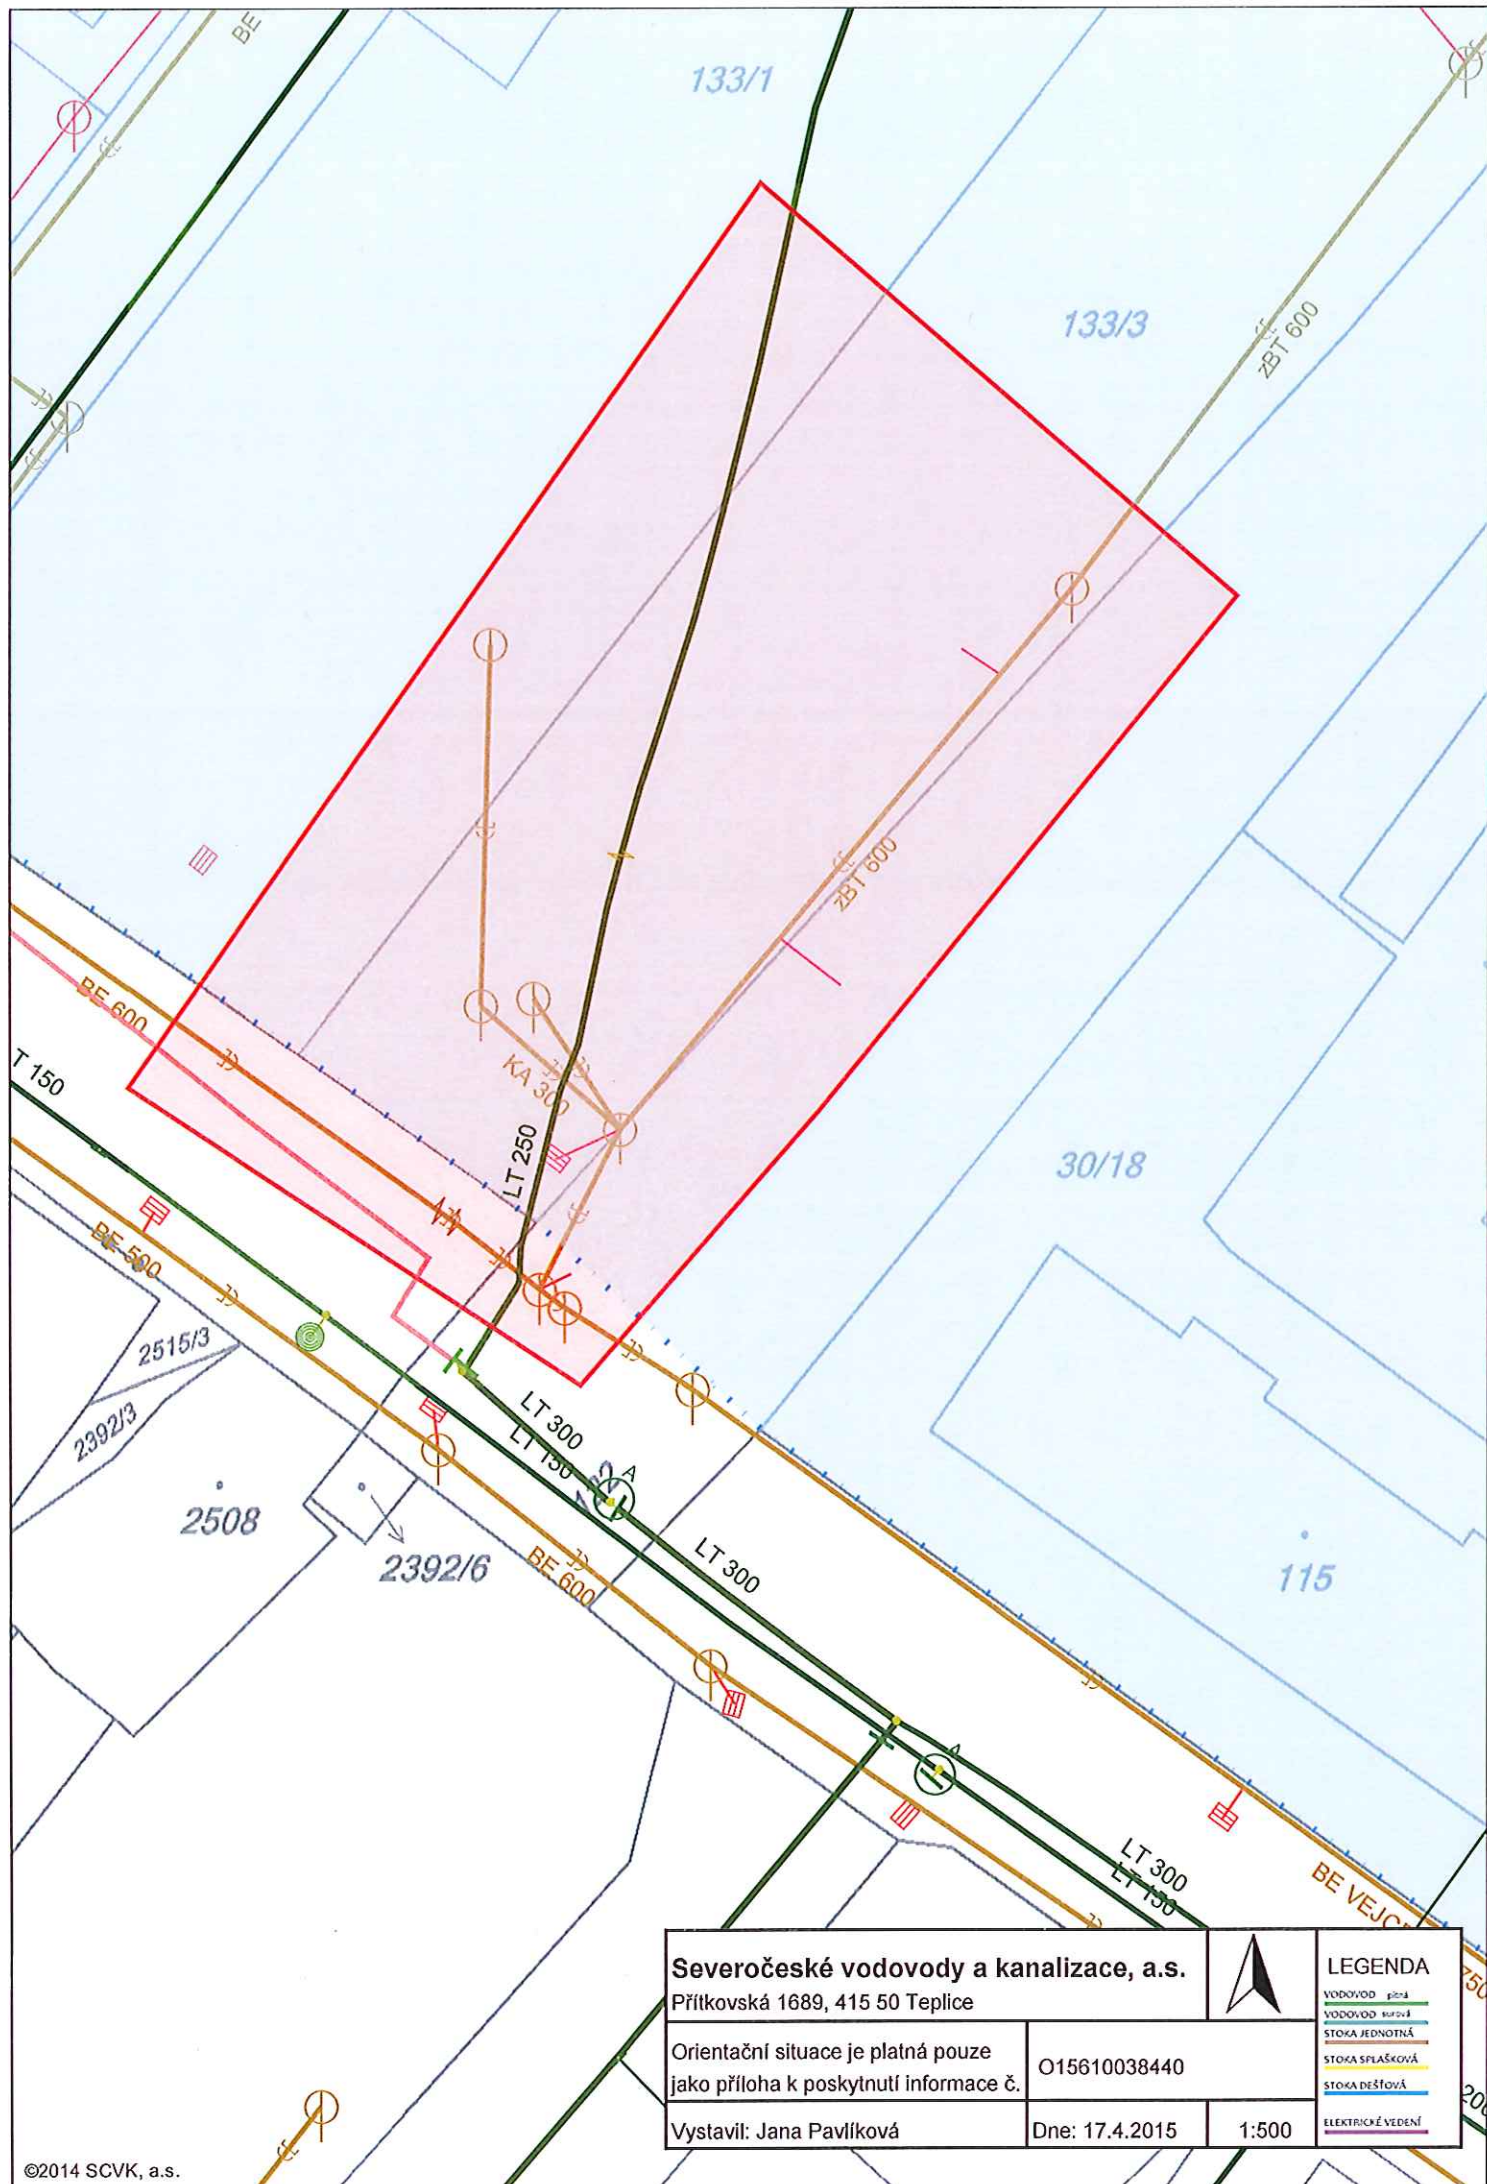

Severočeské vodovody a kanalizace, a.s.

Přítkovská 1689, 415 50 Teplice

Orientační situace je platná pouze
jako příloha k poskytnutí informace č.

Vystavil: Jana Pavlíková

O15610038440

Dne: 17.4.2015

1:500



LEGENDA

- VODOVOD příčná
- VODOVOD podélná
- STOKA JEDNOTNÁ
- STOKA SPÍLAŠKOVÁ
- STOKA DEŠŤOVÁ
- ELEKTRICKÉ VEDENÍ