


KATASTRÁLNÍ MAPA  
S VYZNAČENÍM DOTČENÝCH PLOCH  
M 1:500

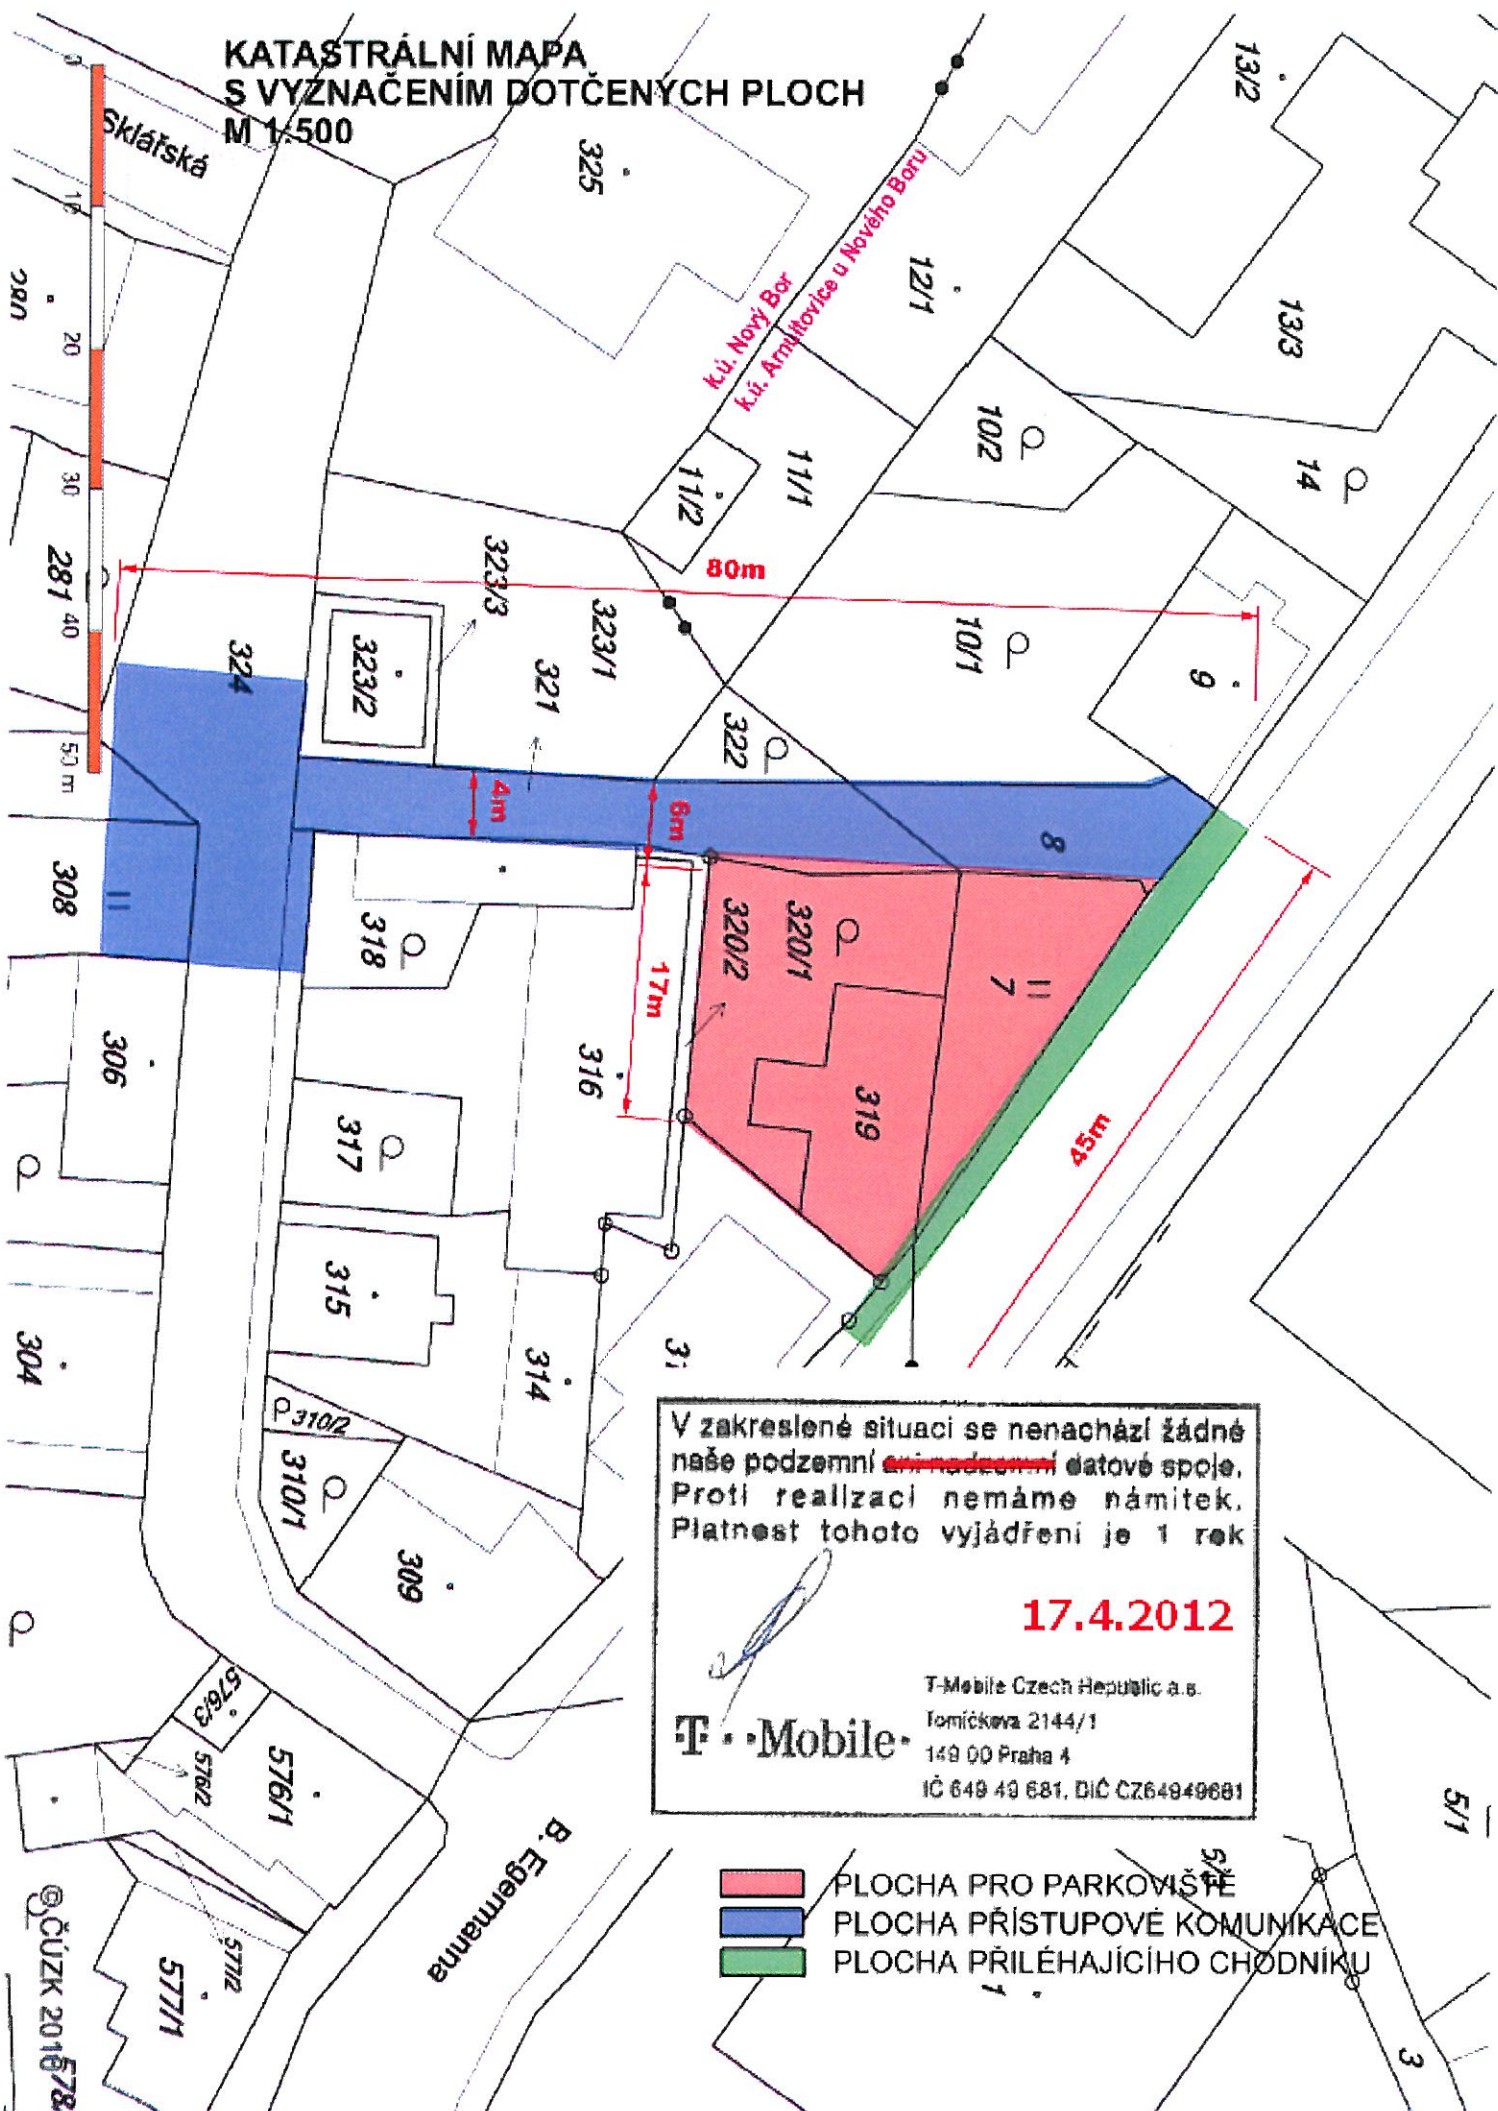

V zakreslené situaci se nenachází žádné  
naše podzemní ~~anténové~~ datové spoje.  
Proti realizaci nemáme námitek.  
Platnost tohoto vyjádření je 1 rok

17.4.2012

T-Mobile

T-Mobile Czech Republic a.s.

Tomická 2144/1

149 00 Praha 4

IČ 649 49 681, DIČ CZ64949681



PLOCHA PRO PARKOVIŠTĚ

PLOCHA PŘÍSTUPOVÉ KOMUNIKACE

PLOCHA PŘILÉHAJÍCÍHO CHODNÍKU