
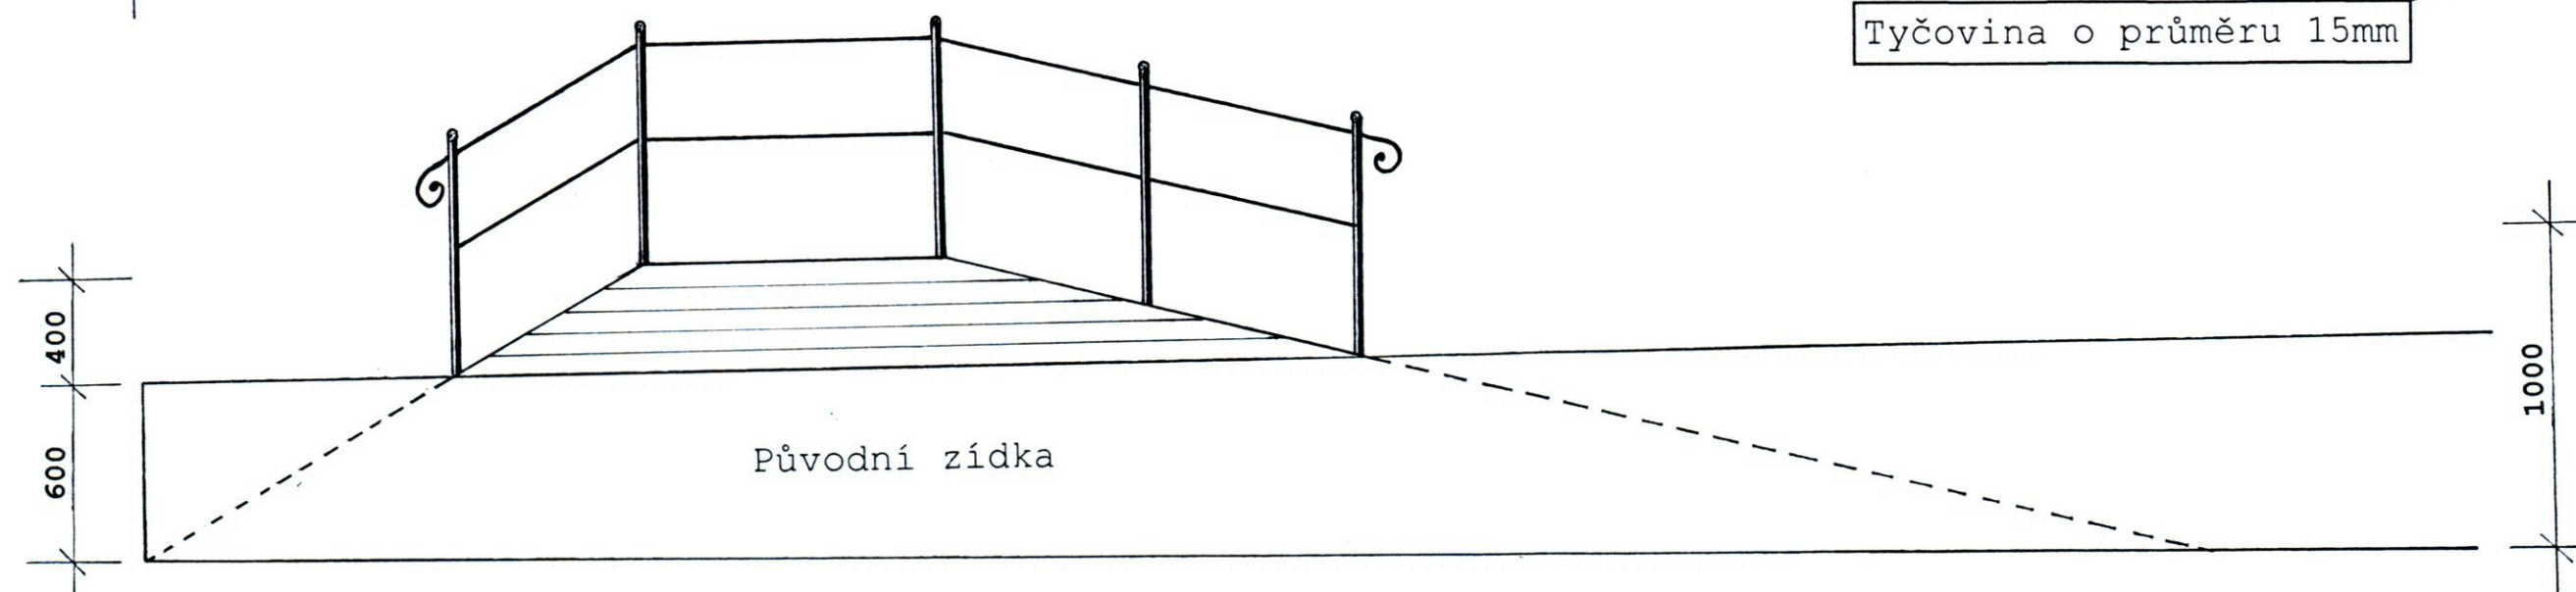
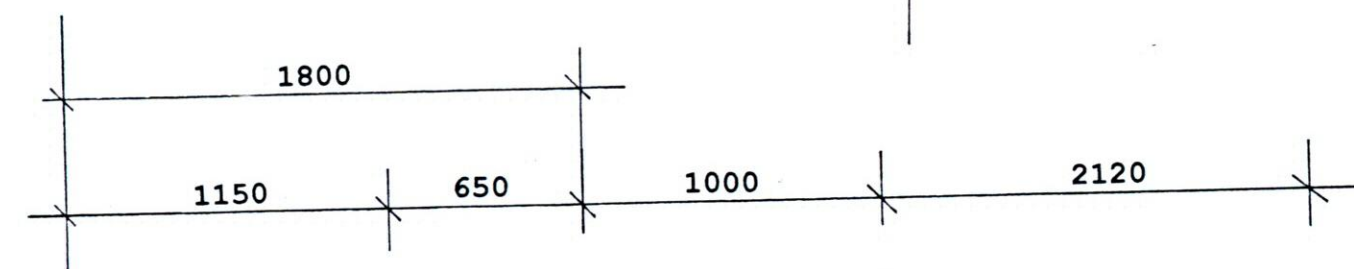


7.

A



DĚTSKÁ ZAHRADA V PŘÍRODNÍM STYLU
MATEŘSKÁ ŠKOLKA KLÍČEK
SVOJSÍKOVA 754
NOVÝ BOR

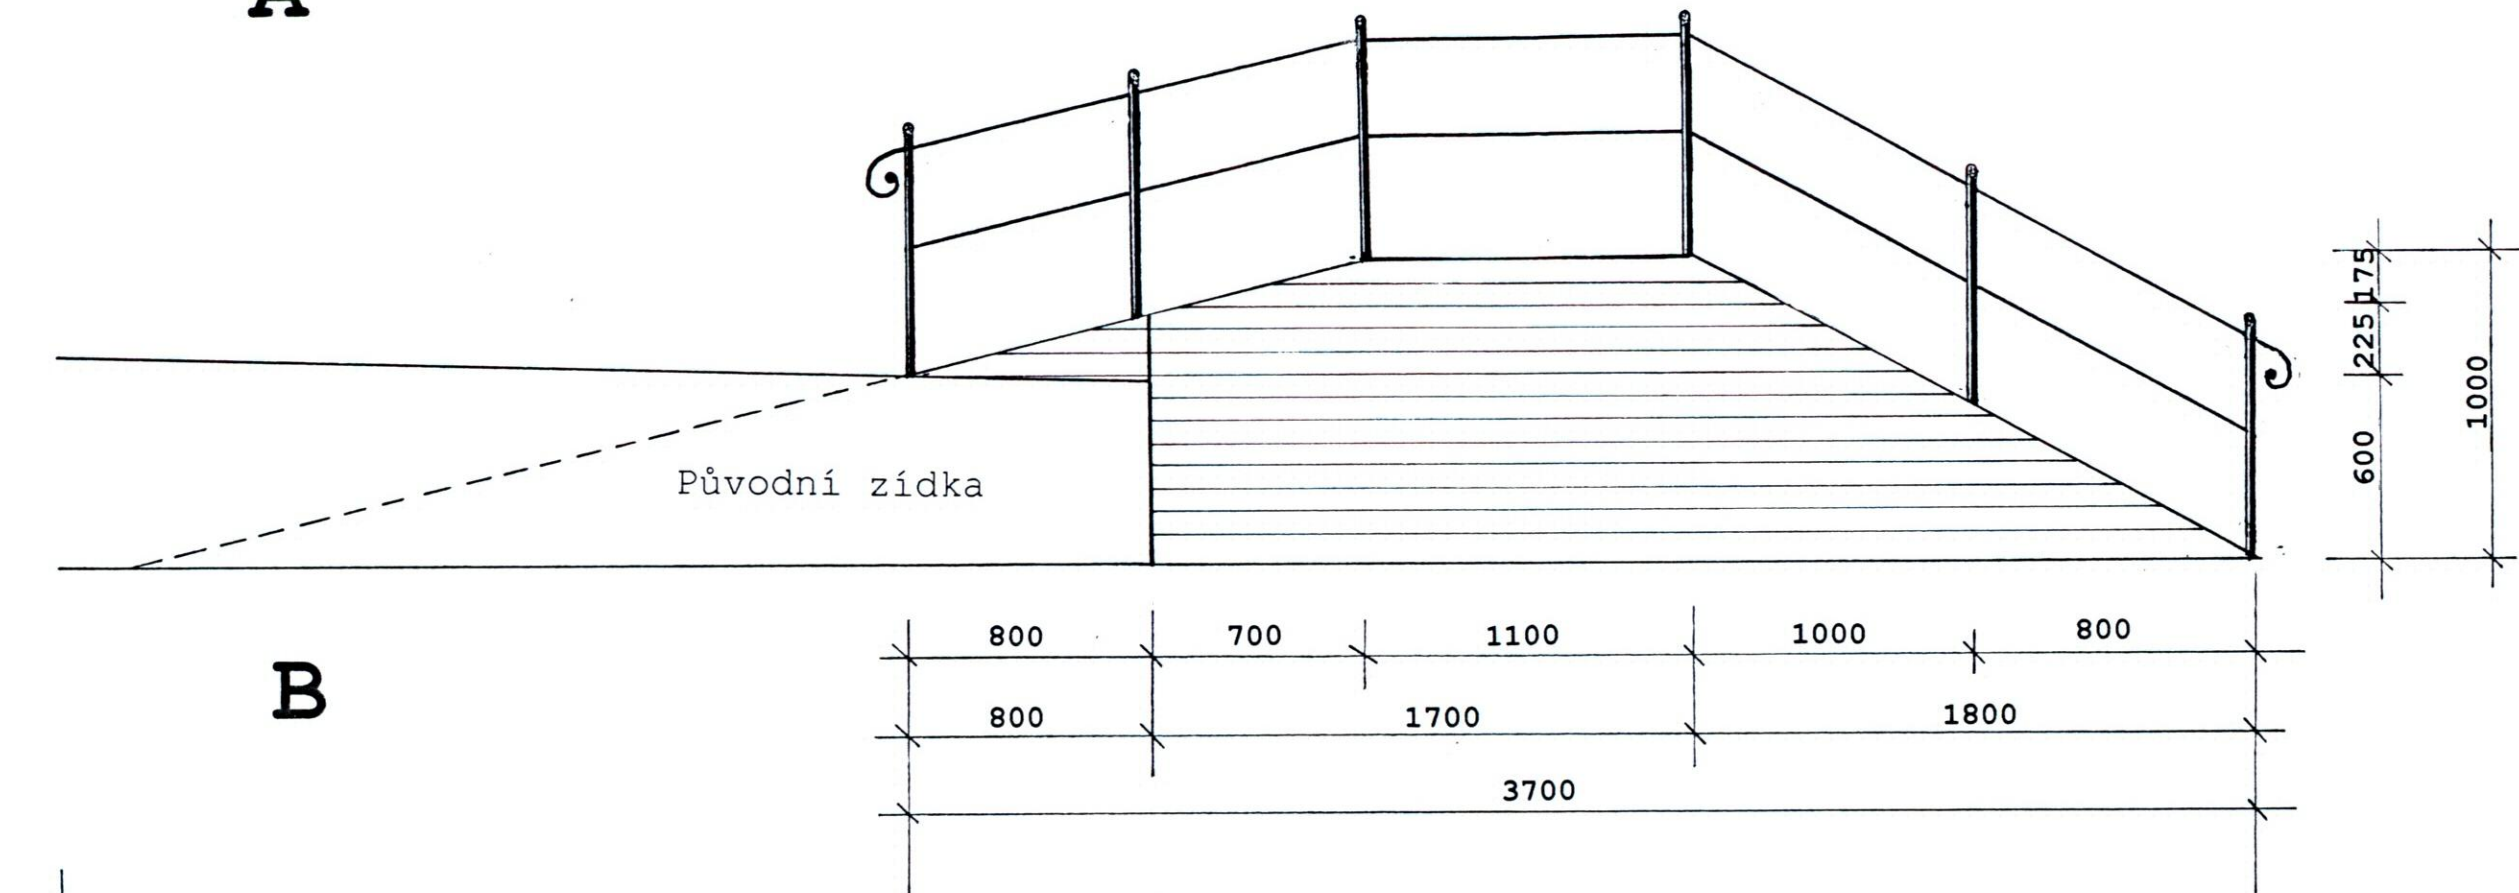

Kovaná ozdobná
šištice

Tyčovina o průměru 15mm

Hranol 30x30

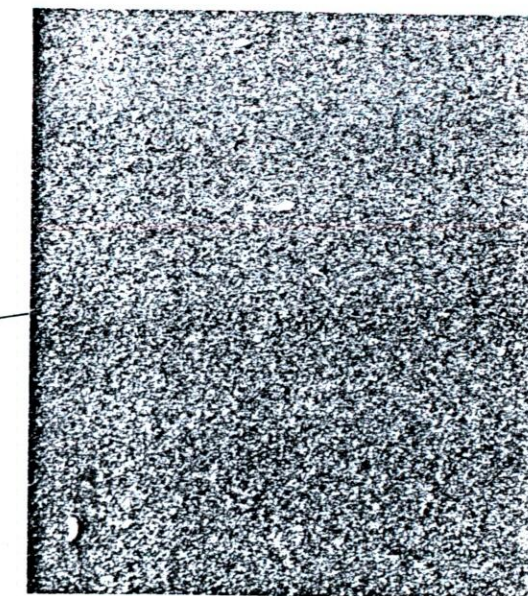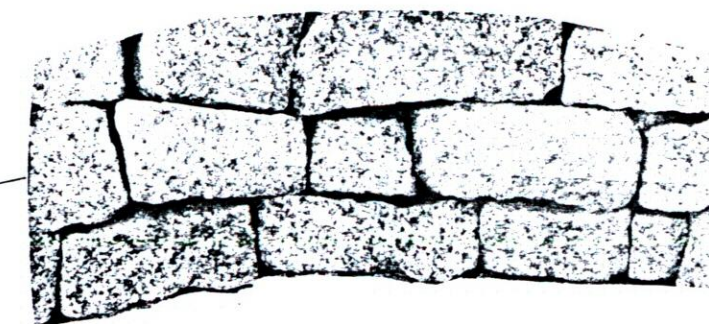

NÁVRHY, ZAKLÁDÁNÍ
A ÚDRŽBA ZAHRAD
JAKUB WÜNSCH
NÁM. MÍRU 101
473 01 NOVÝ BOŘOVIČ