

11.

# HMYZÍ DOMEČEK S PŮLKRUHOVOU LAVICÍ


DOKUMENTACE K REALIZACI

DĚTSKÁ ZAHRADA V PŘÍRODNÍM STYLU  
MATEŘSKÁ ŠKOLKA KLÍČEK  
SVOJSÍKOVA 754  
NOVÝ BOR



*J. Wunsch*

NÁVRHY, ZAKLÁDÁNÍ  
A ÚDRŽBA ZAHRAD  
JAKUB WÜNSCH  
NÁM. MÍRU 101  
473 01 NOVÝ BOR

## PŮLKRUHOVÁ LAVICE

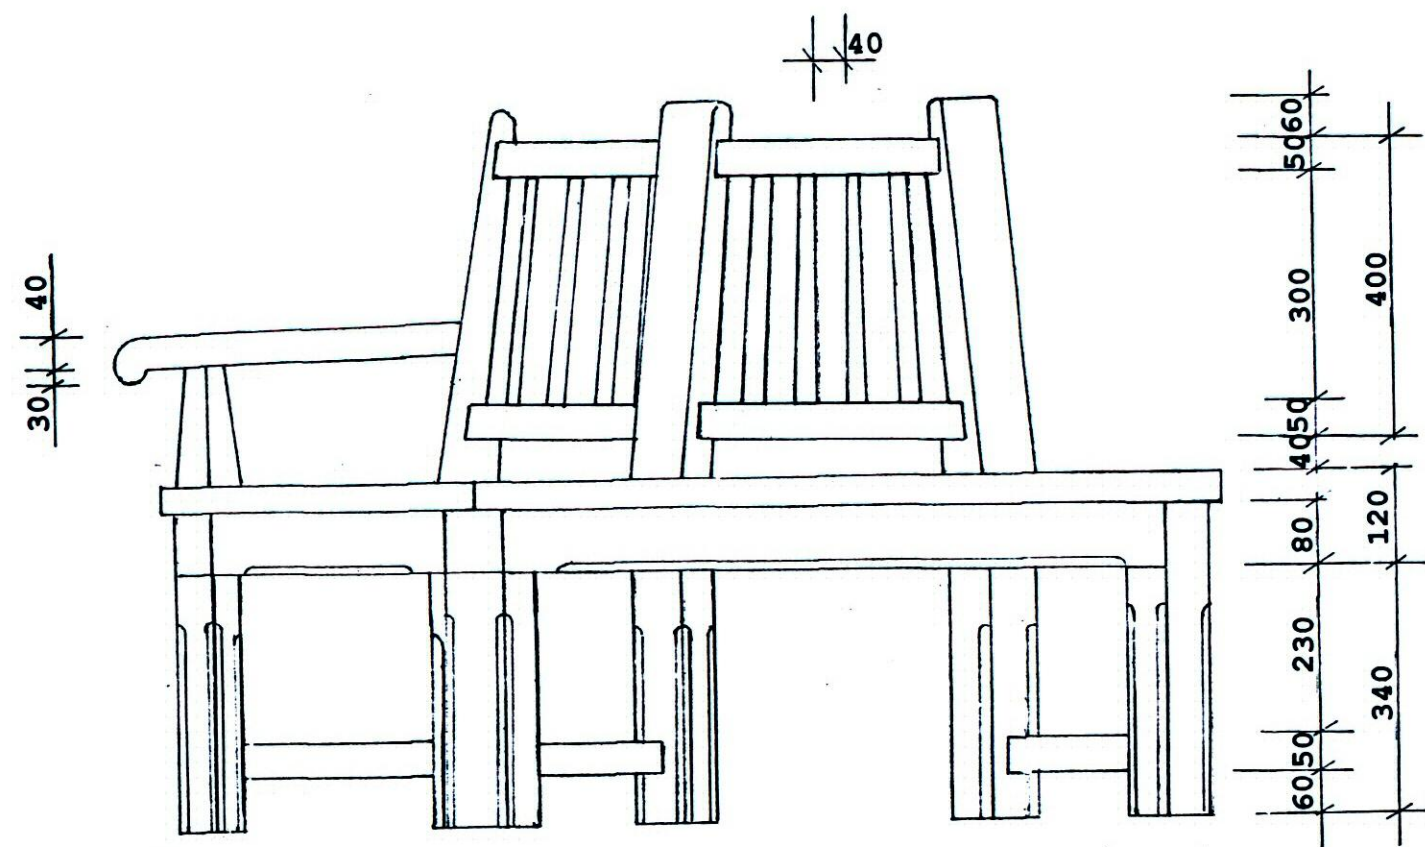

pohledy

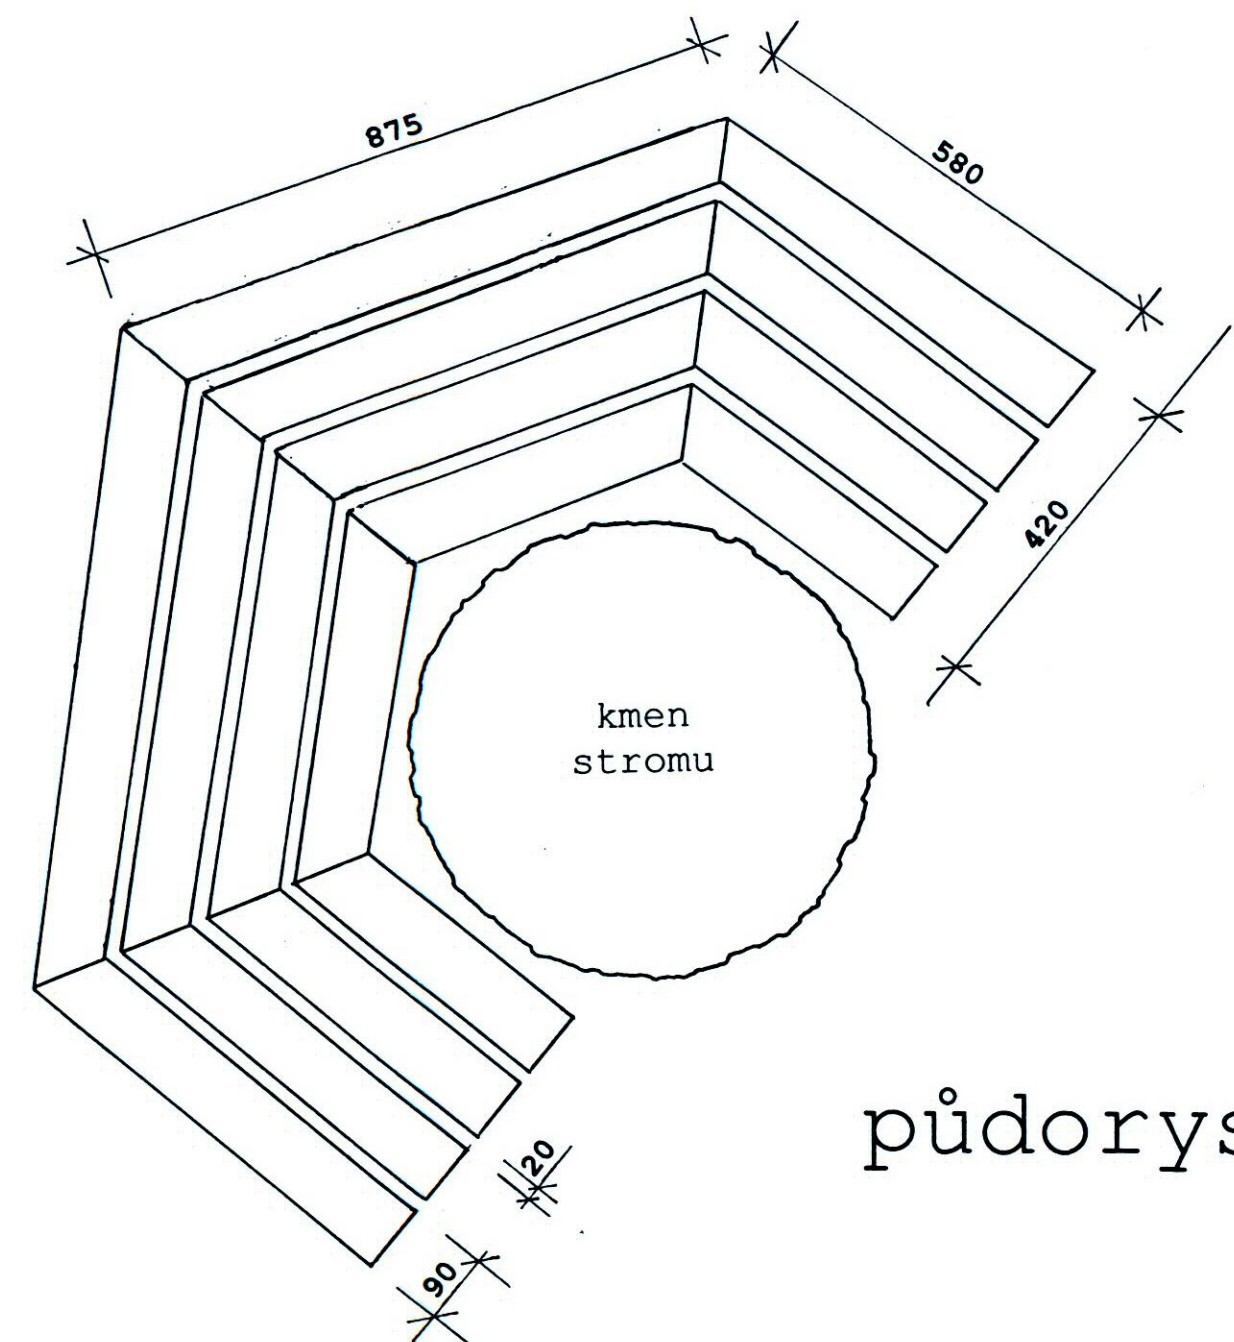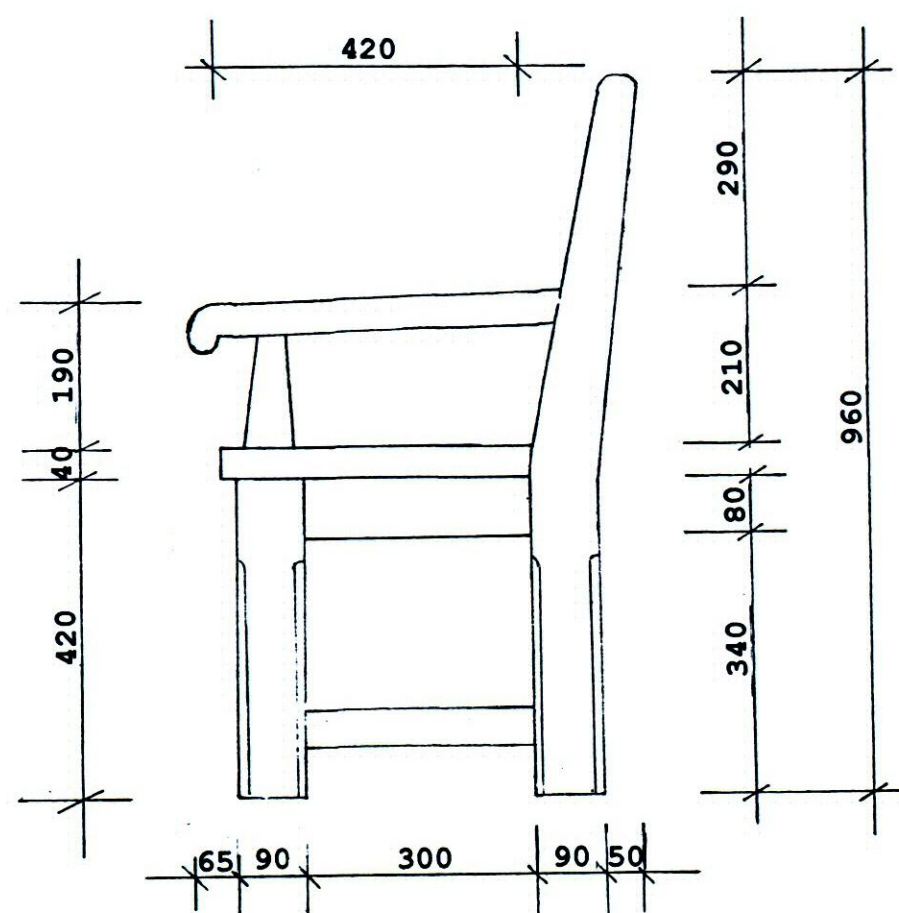

púdorys