


8. ZAHRADNÍ DOMEK

DOKUMENTACE K REALIZACI


DĚTSKÁ ZAHRAHA V PŘÍRODNÍM STYLU
MATEŘSKÁ ŠKOLKA KLÍČEK
SVOJSÍKOVA 754
NOVÝ BOR

NÁVRHY, ZAKLÁDÁNÍ
A ÚDRŽBA ZAHRAD
JAKUB WUNSCH
NÁM. MÍRU 101
473 01 NOVÝ BOR

čelní pohled

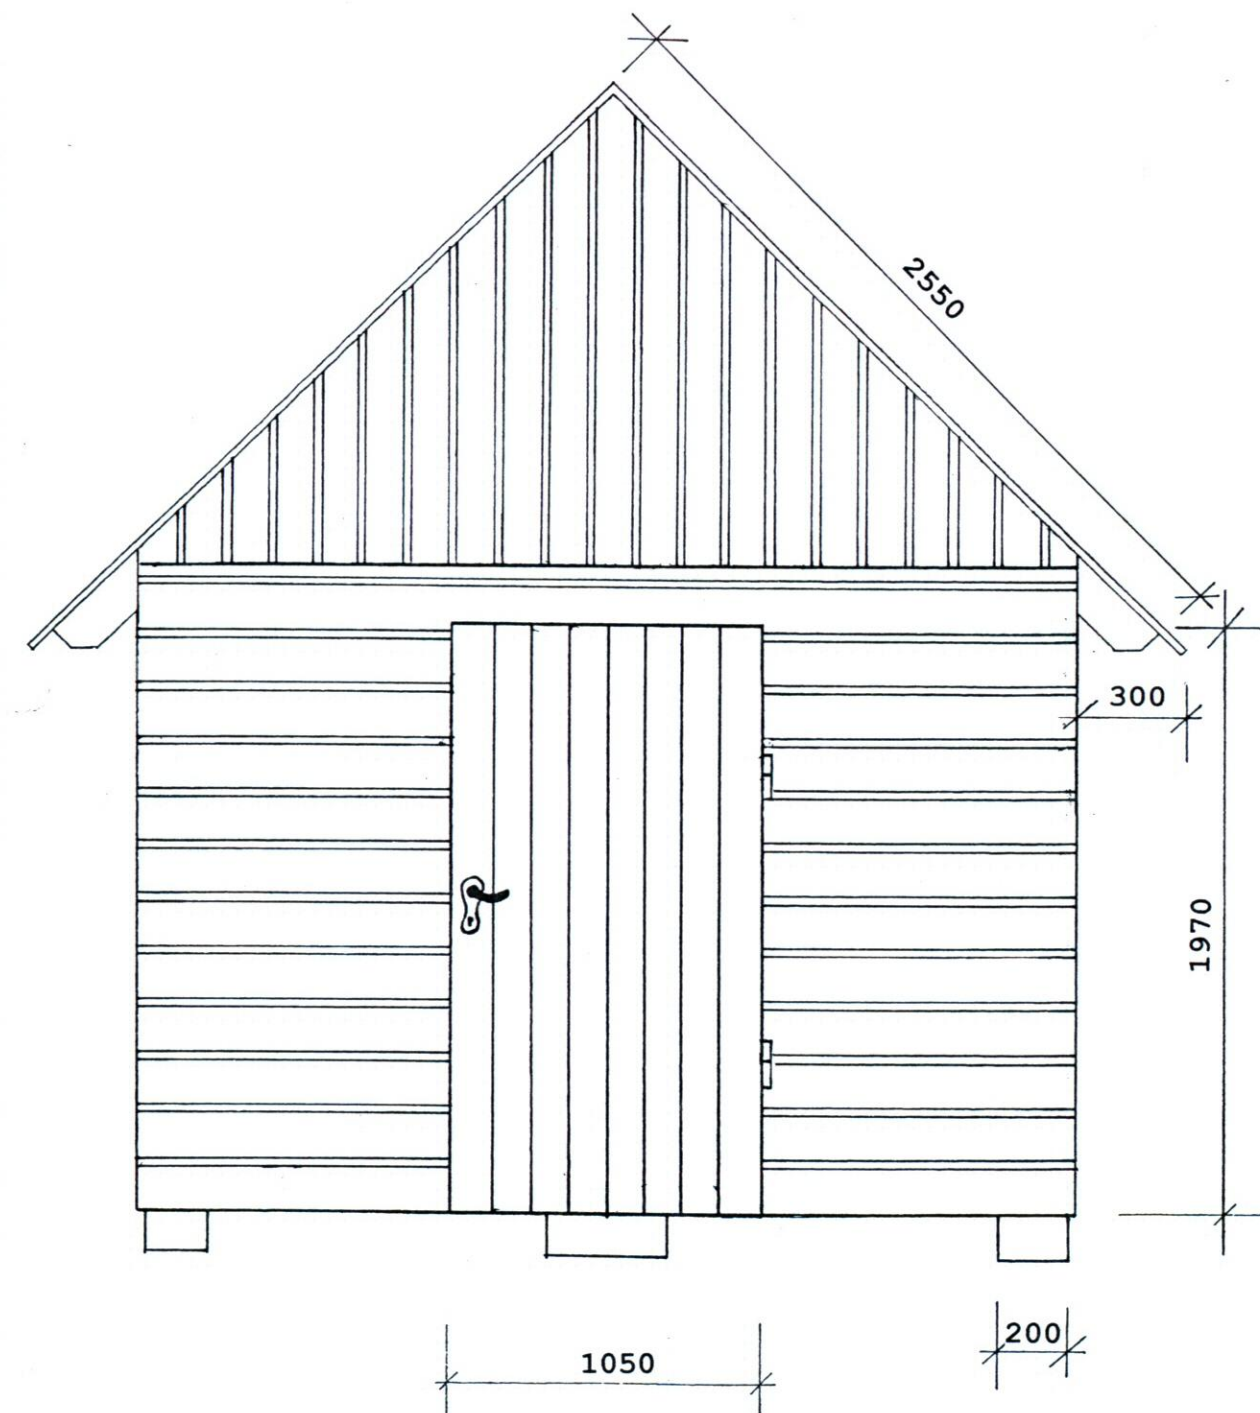

boční pohled

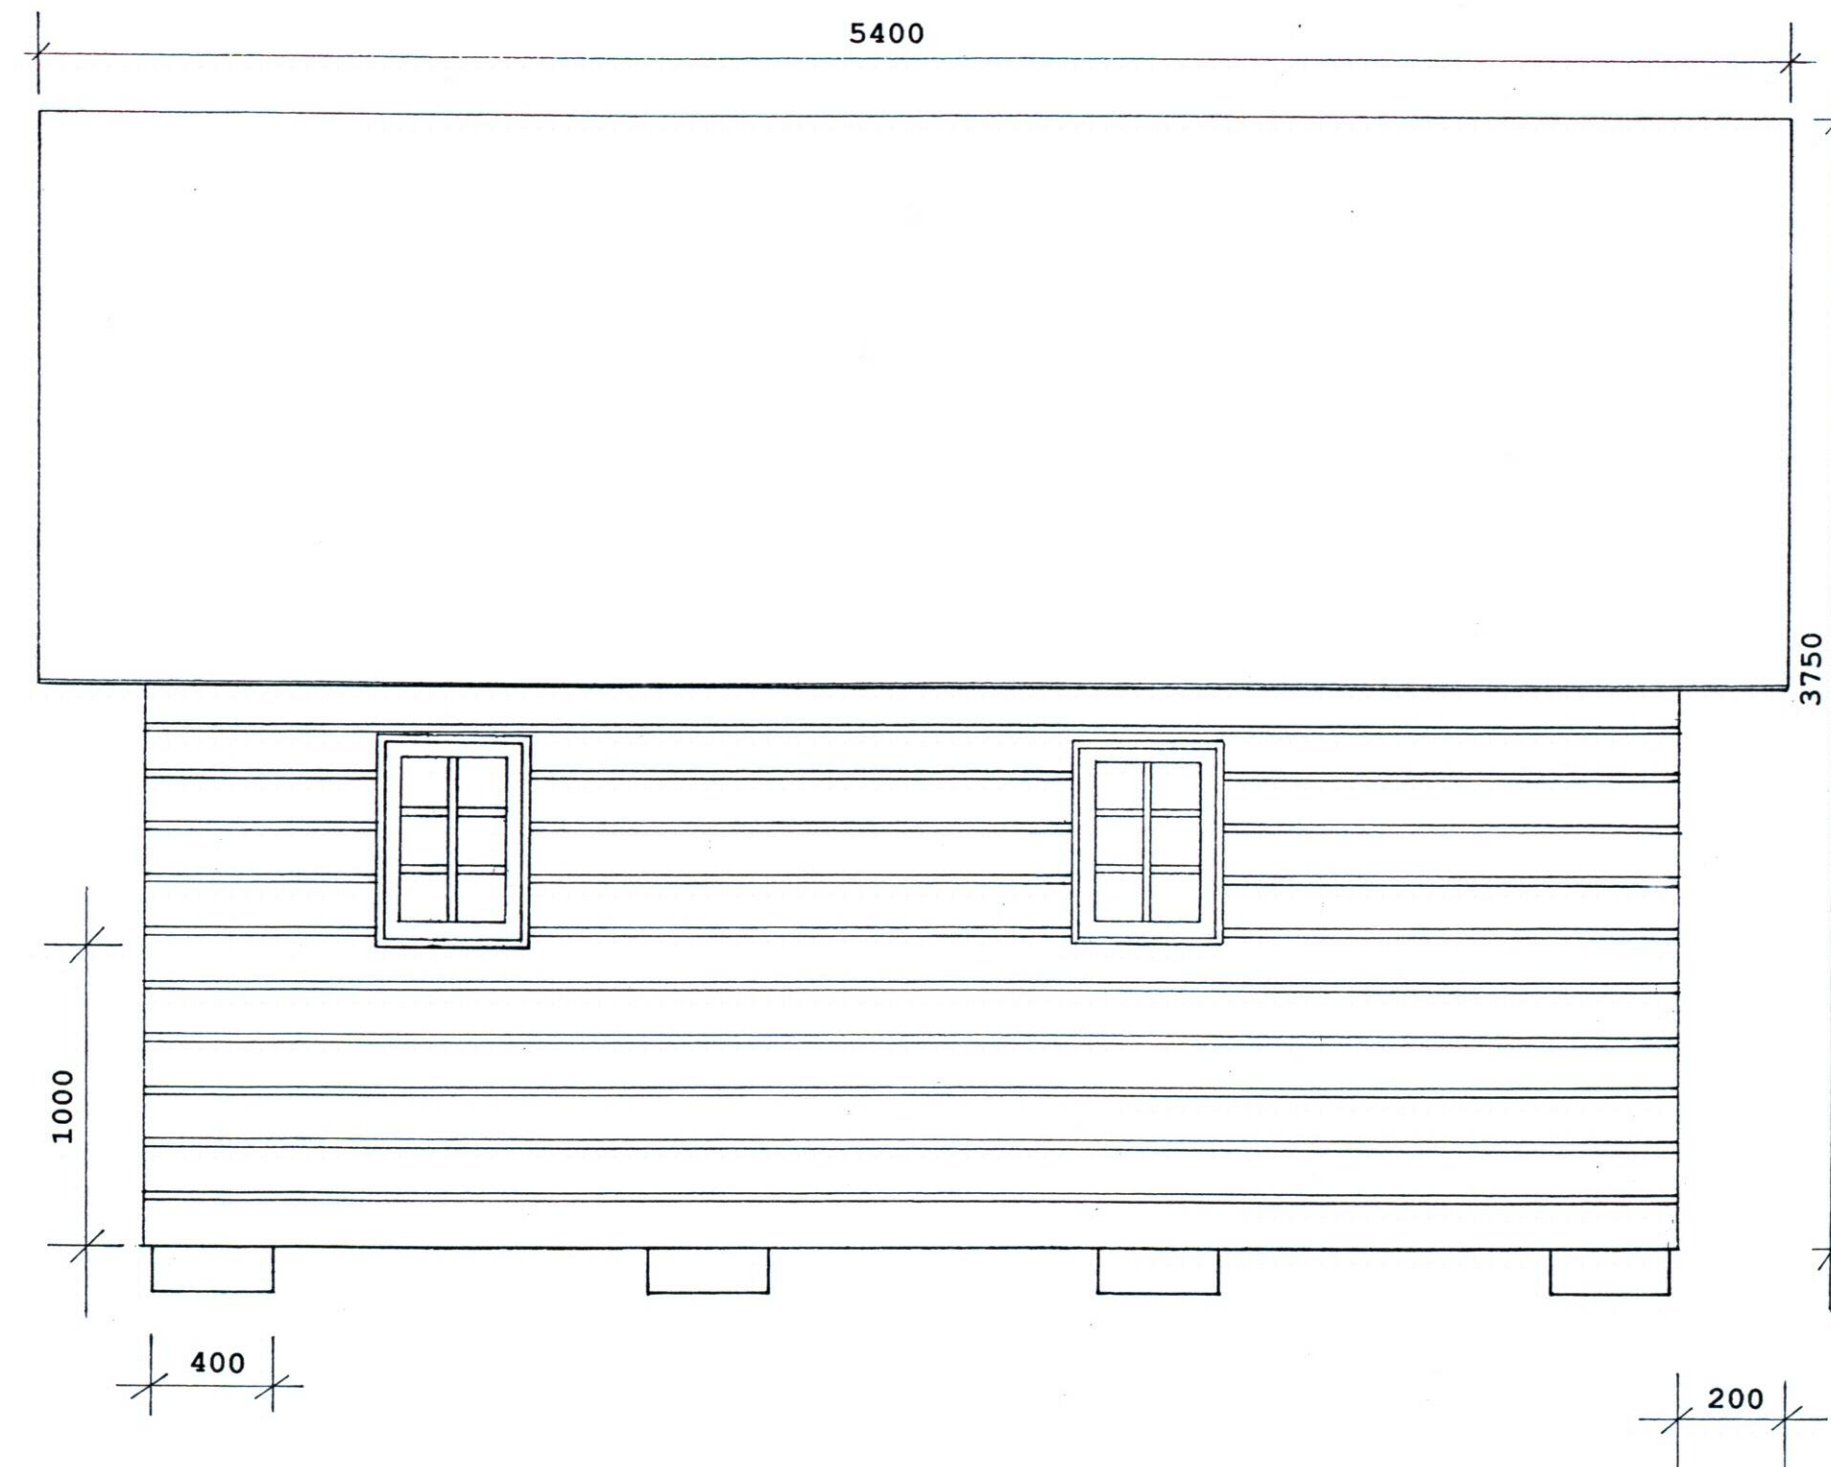

půdorys

