

1.


VSTUPNÍ KOVANÁ BRANKA S KAMENNOU ZÍDKOU

DOKUMENTACE K REALIZACI

DĚTSKÁ ZAHRADA V PŘÍRODNÍM STYLU
MATEŘSKÁ ŠKOLKA KLÍČEK
SVOJSÍKOVA 754
NOVÝ BOR

NÁVRHY, ZAKLÁDÁNÍ
A ÚDRŽBA ZAHRAD
JAKUB WUNSCH
NÁM. MÍRU 101
473 01 NOVÝ BOR

OPĚRNÁ ZÍDKA

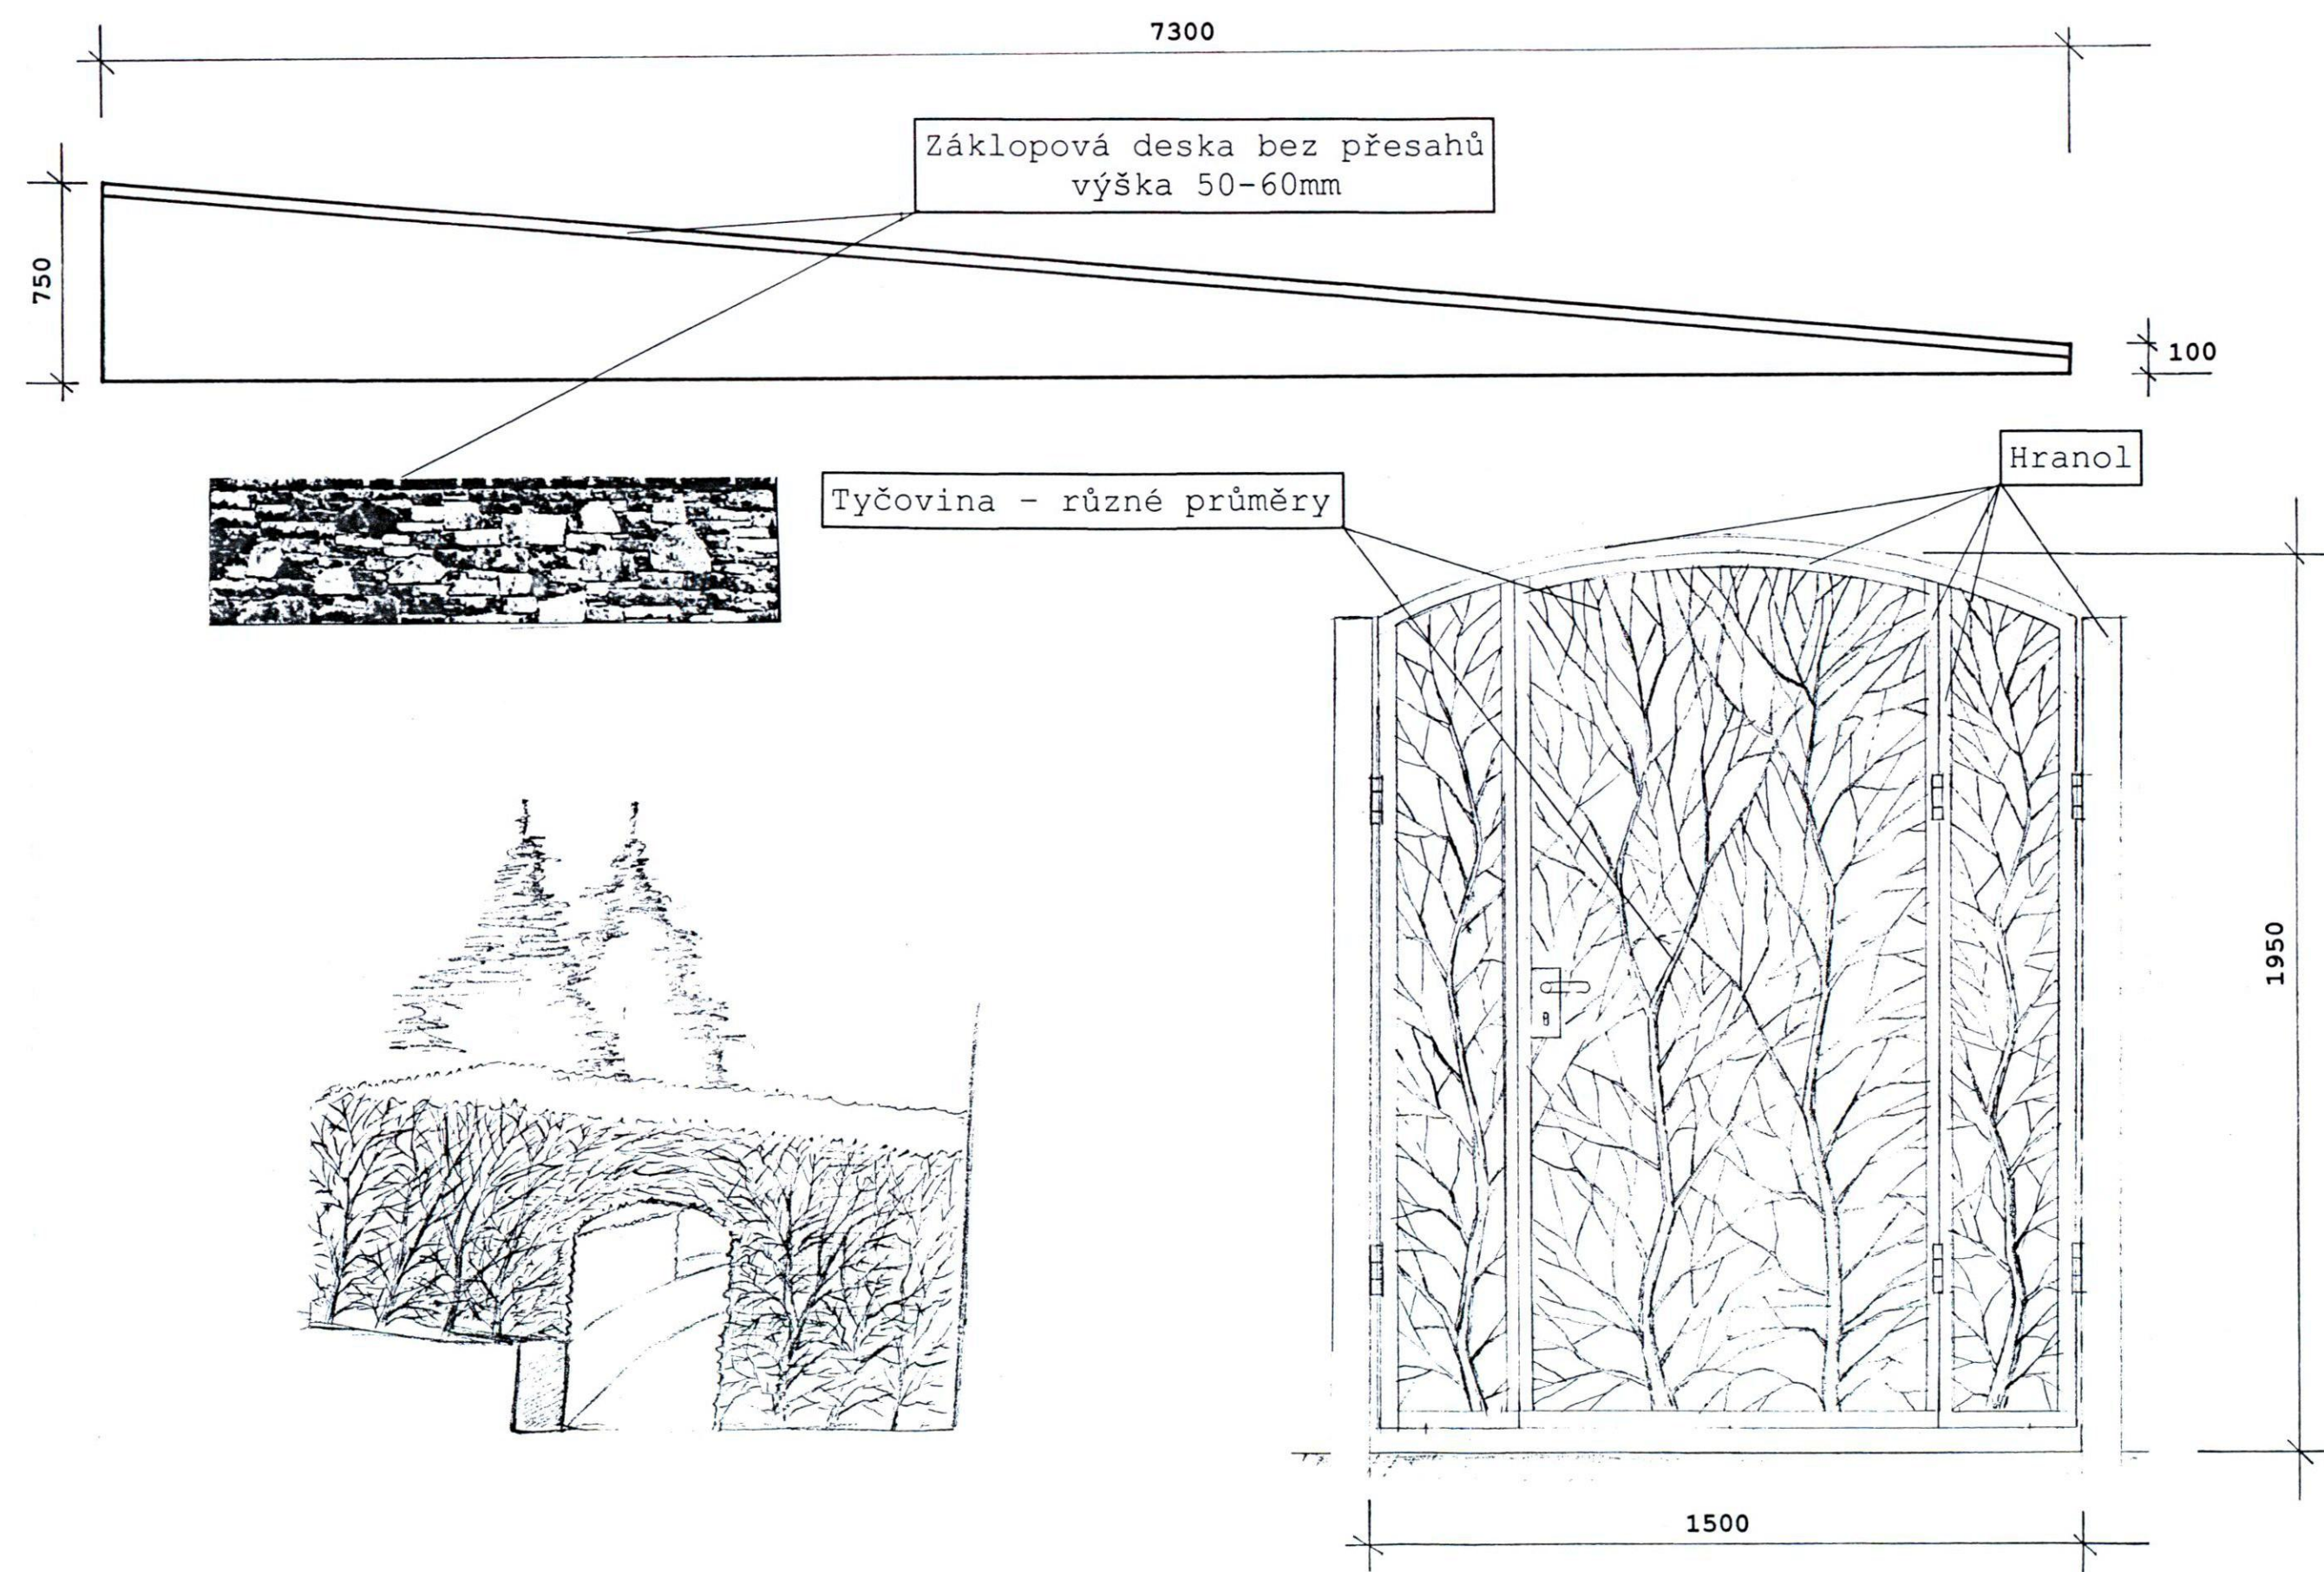

VSTUPNÍ BRANKA

