

12.



KOMPOSTY Z DUBOVÝCH KRAJIN

DOKUMENTACE K REALIZACI

DĚTSKÁ ZAHRADA V PŘÍRODNÍM STYLU
MATEŘSKÁ ŠKOLKA KLÍČEK
SVOJSÍKOVA 754
NOVÝ BOR

NÁVRHY, ZAKLÁDÁNÍ
A ÚDRŽBA ZAHRAD
JAKUB WÜNSCH
NÁM. MÍRU 101
473 01 NOVÝ BOR

Vstupní čelo

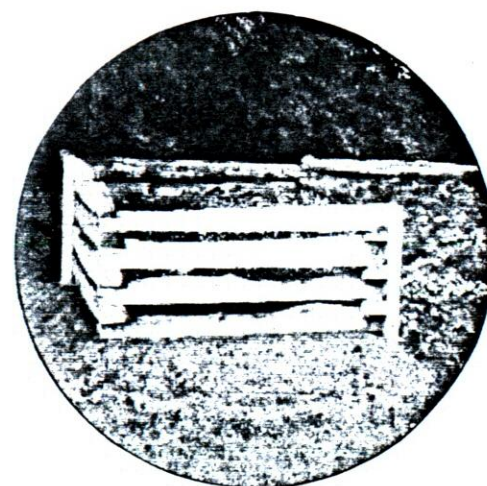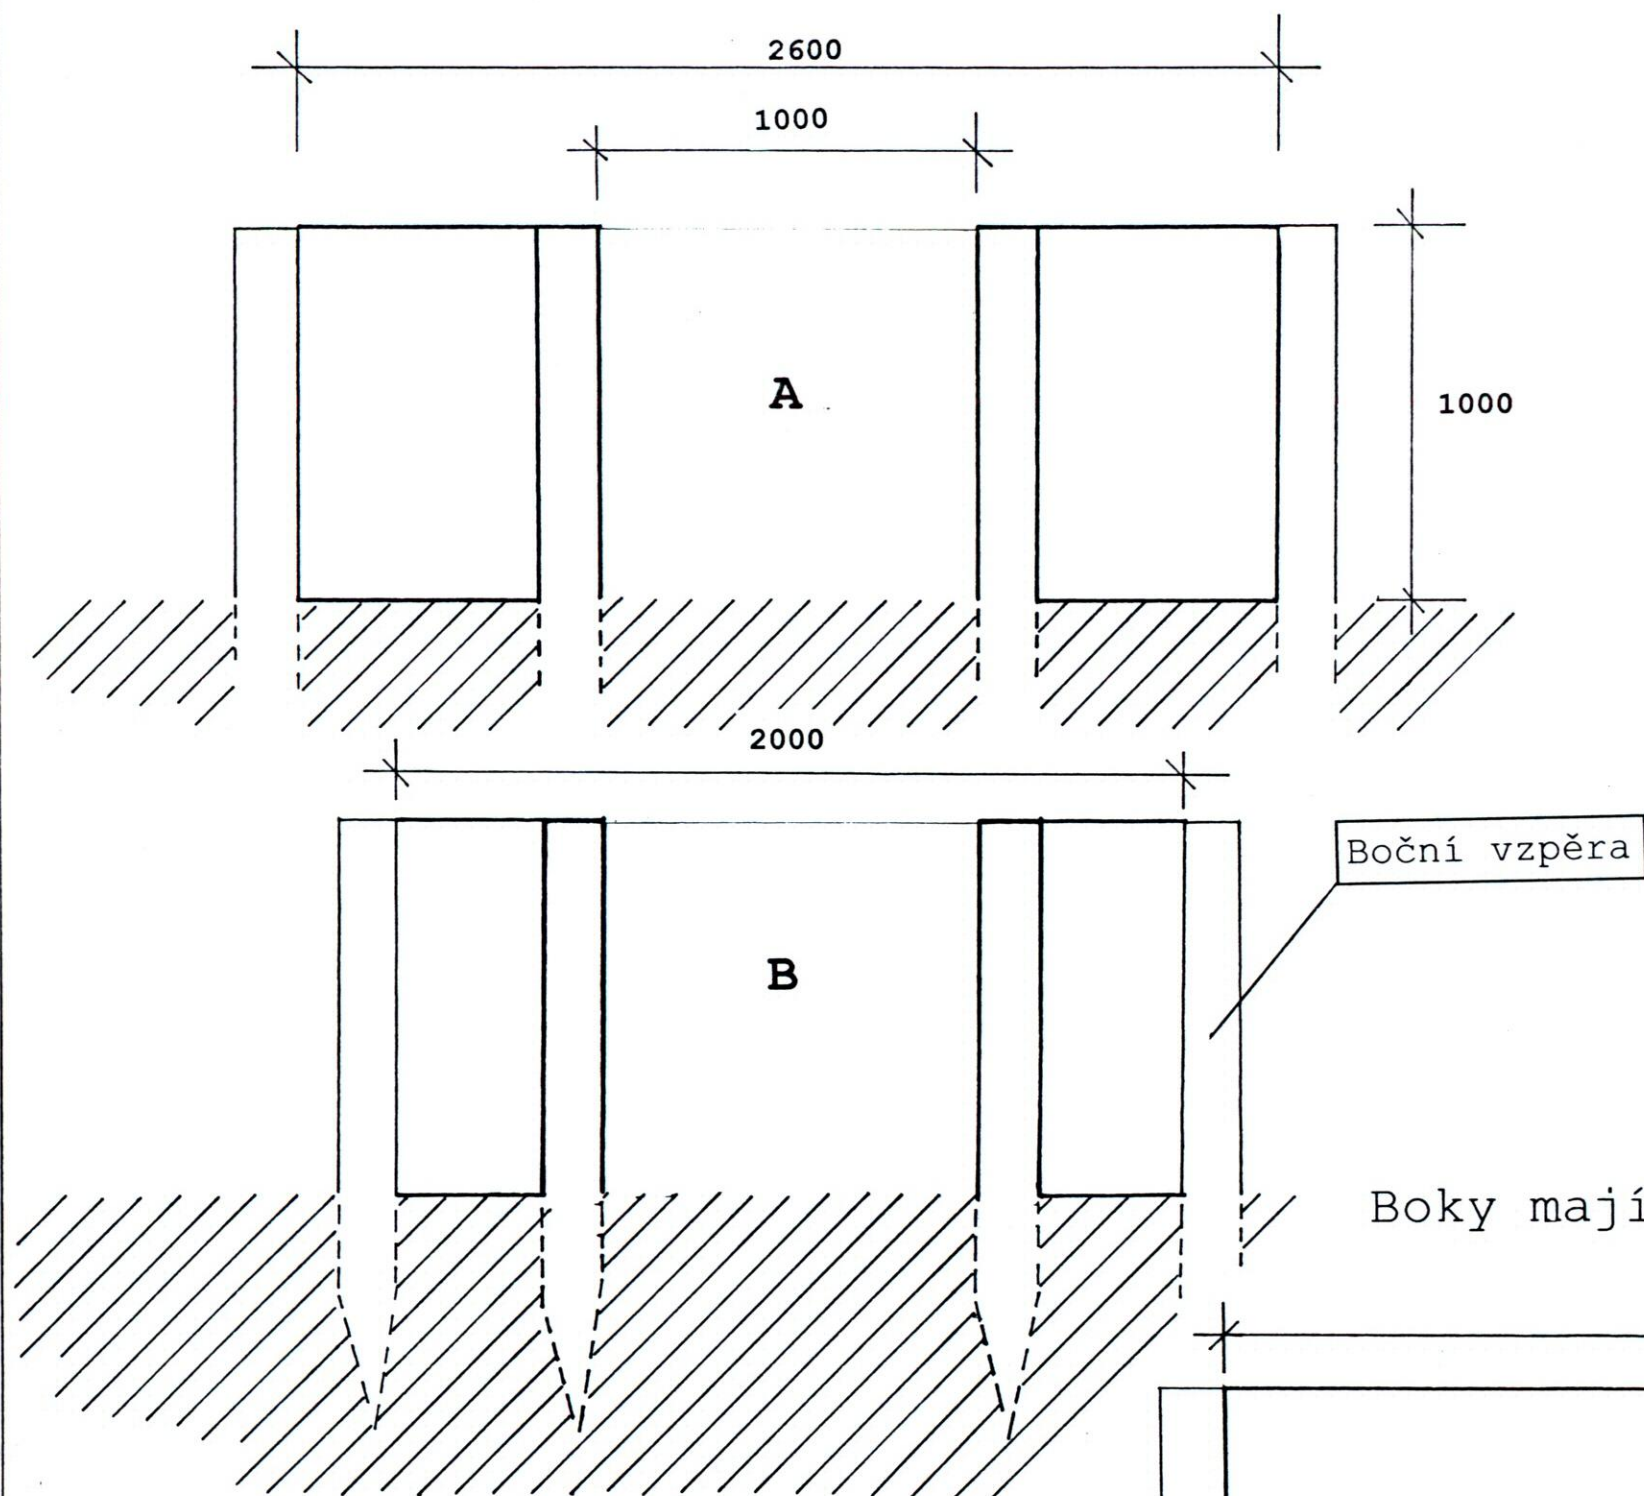

Detail roubení s boční vzpěrou

