




PLOVOUCÍ VOR S PÁDLEM

DOKUMENTACE K REALIZACI


DĚTSKÁ ZAHRA DA V PŘÍRODNÍM STYLU
MATEŘSKÁ ŠKOLKA KLÍČEK
SVOJSÍKOVA 754
NOVÝ BOR

pudorys

detail kolečka

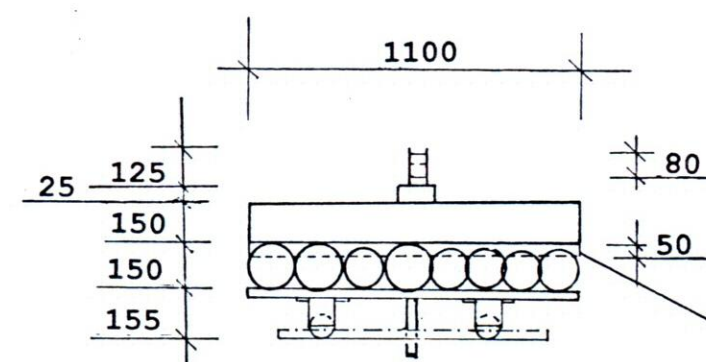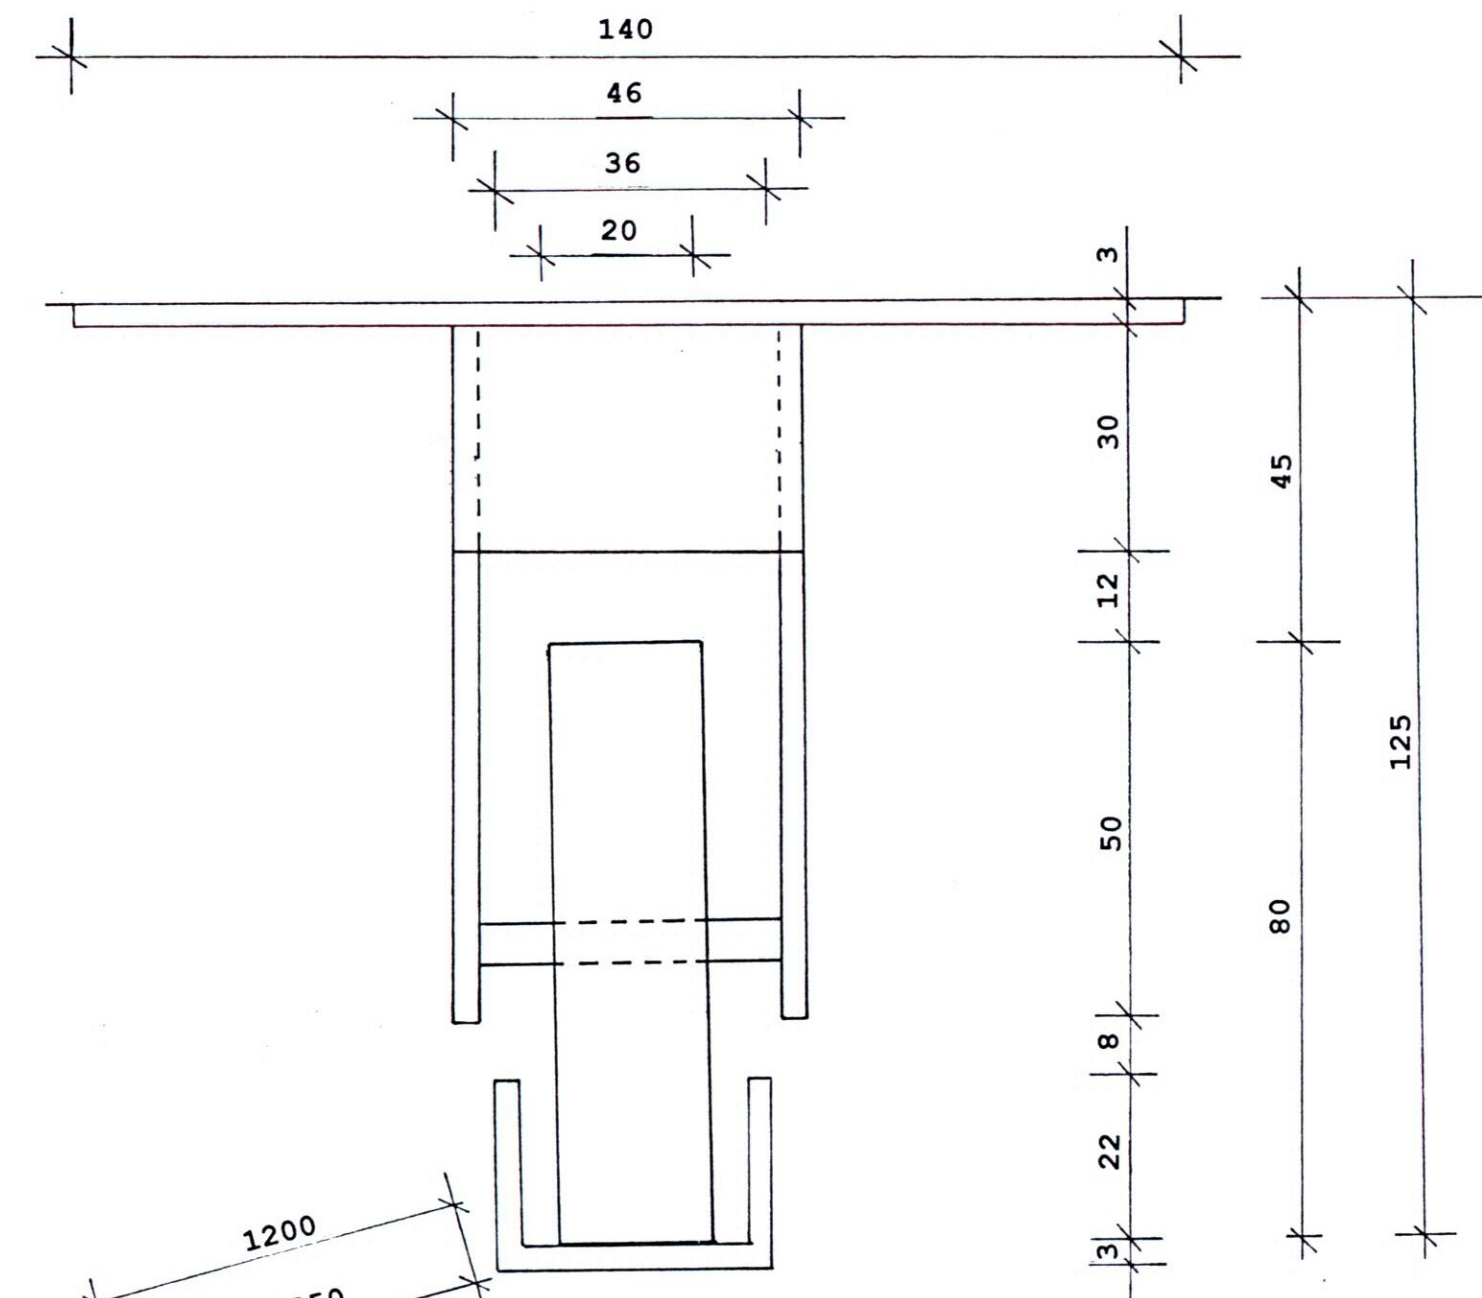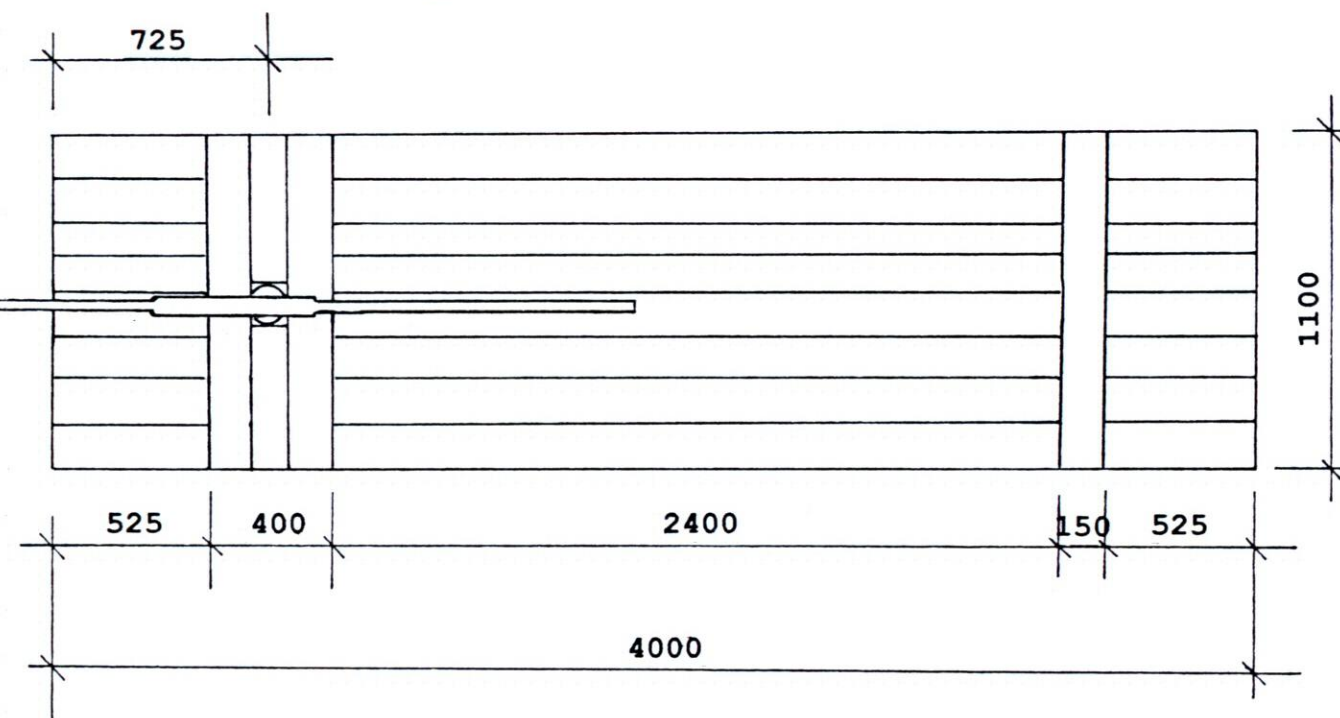

čelní pohled

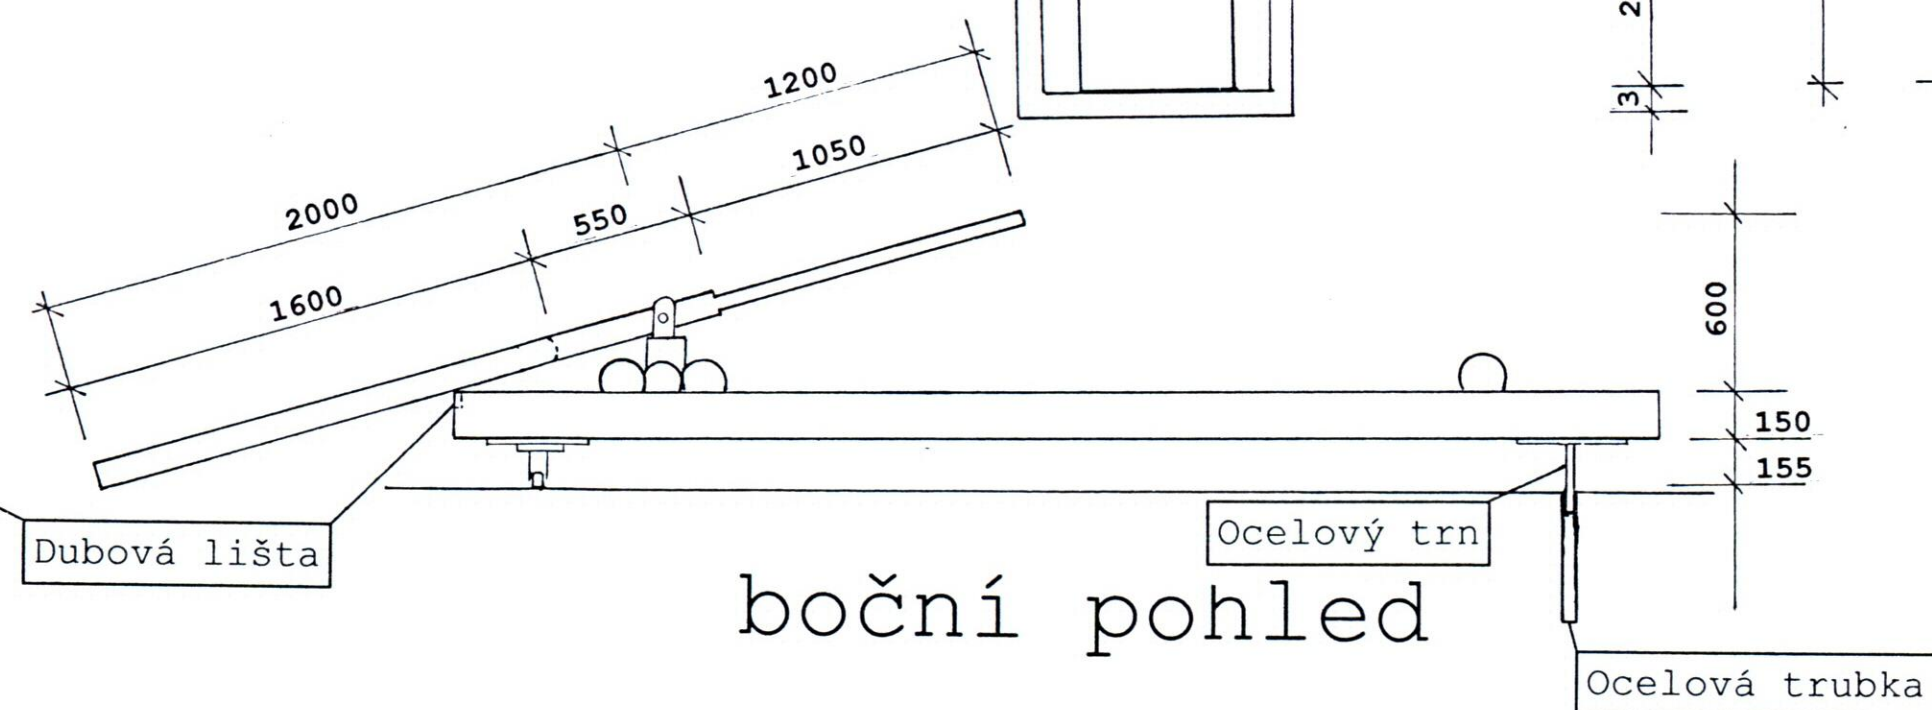

NÁVRHY, ZAKLÁDÁNÍ
A ÚDRŽBA ZAHRAD
JAKUB WÜNSCH
NÁM. MÍRU 101
473 01 NOVÝ BOR