


ŘEZ A-A

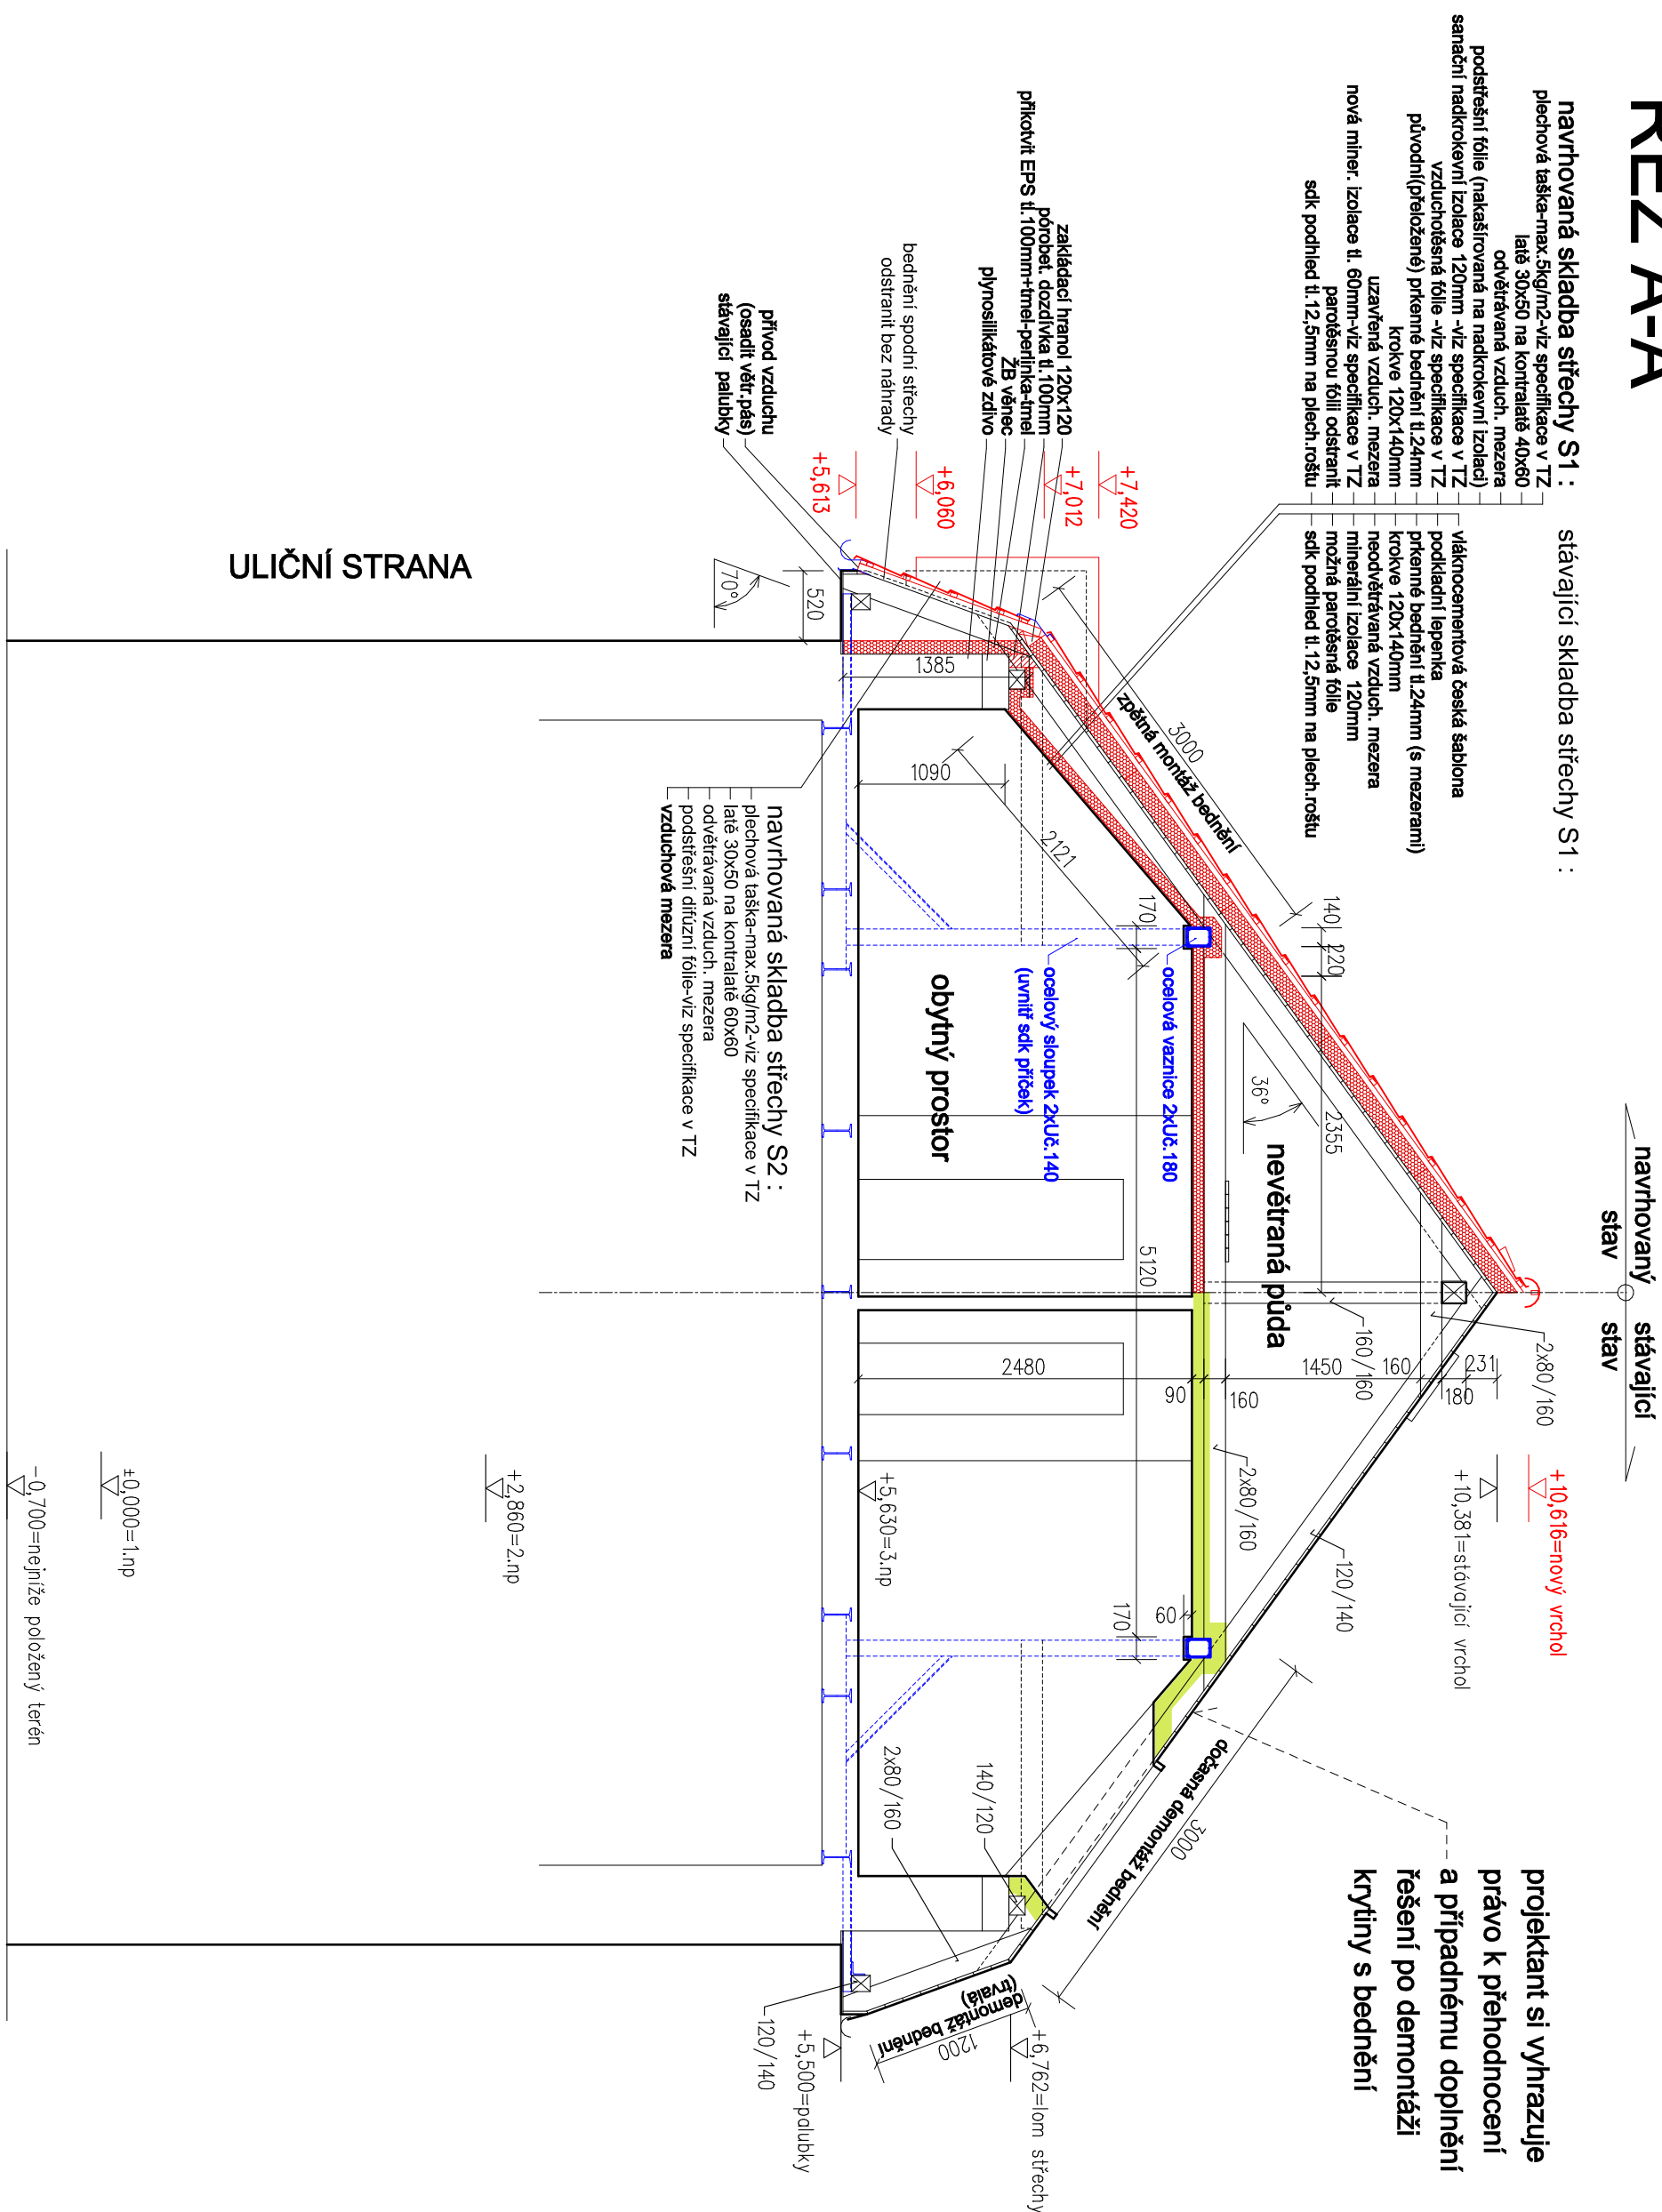

D.1.1 Architektonicko-stavební řešení

<p>Radek Voce</p> <p>U Kartounky 670, 470 01 Česká Lipa IČ 88608026 tel. 732 272 140, radek.voce@gmail.com</p>	ZODP.PROJEKTANT	ING.ARCH.LEOŠ BOGAR	VYPRACOVAL	RADEK VOCE	MĚŘÍTKO	1:50
	STAVEBNÍK:	MĚSTO NOVÝ BOR, nám. Míru 1, 473 01 Nový Bor			ZAK.Č.	05/15
	AKCE :	OPRAVA STŘECHY BYTOVÉHO OBJEKTU NOVÝ BOR, JANOV 114			DATUM	5/2015
	OBSAH :	ŘEZ A-A			STUPEŇ:	DPS
					03.	
					Č. VÝKR.	PARÉ