

Výkres vytvořil program pp_kan
KATASTRY
PARCELNÍ ČÍSLA
DRUH POVRCHU
VZDÁLENOSTI ŠACHET
OZNAČENÍ ŠACHET

SMĚROVÉ POMĚRY

MĚŘITKA 1:500/100

HLOUBKA VÝKOPU

KÓTA VÝKOPU

HLOUBKA DNA POTRUBÍ

KÓTA DNA POTRUBÍ


KÓTA PŮVODNÍHO TERÉNU


SROVNAVACÍ ROVINA

STANIČENÍ [km/m]
PROFIL[mm]–MATERIÁL–DÉLKA[m]
SKLON[promile]–DÉLKA[m]
ULOŽENÍ
KAPACITNÍ PRŮTOK[l/s]–RYCHLOST[m/s]
SKUTEČNÝ PRŮTOK[l/s]–RYCHLOST[m/s]

(c)AutoPEN Liberec, tel:481120160, autopen@volny.cz

Nový Bor					
p.p.č. 924/3					
komunikace					
6.50	19.20	32.90	38.80	40.00	50.60
Š14	Š2	Š3	Š4	Š5	Š6
Š7					

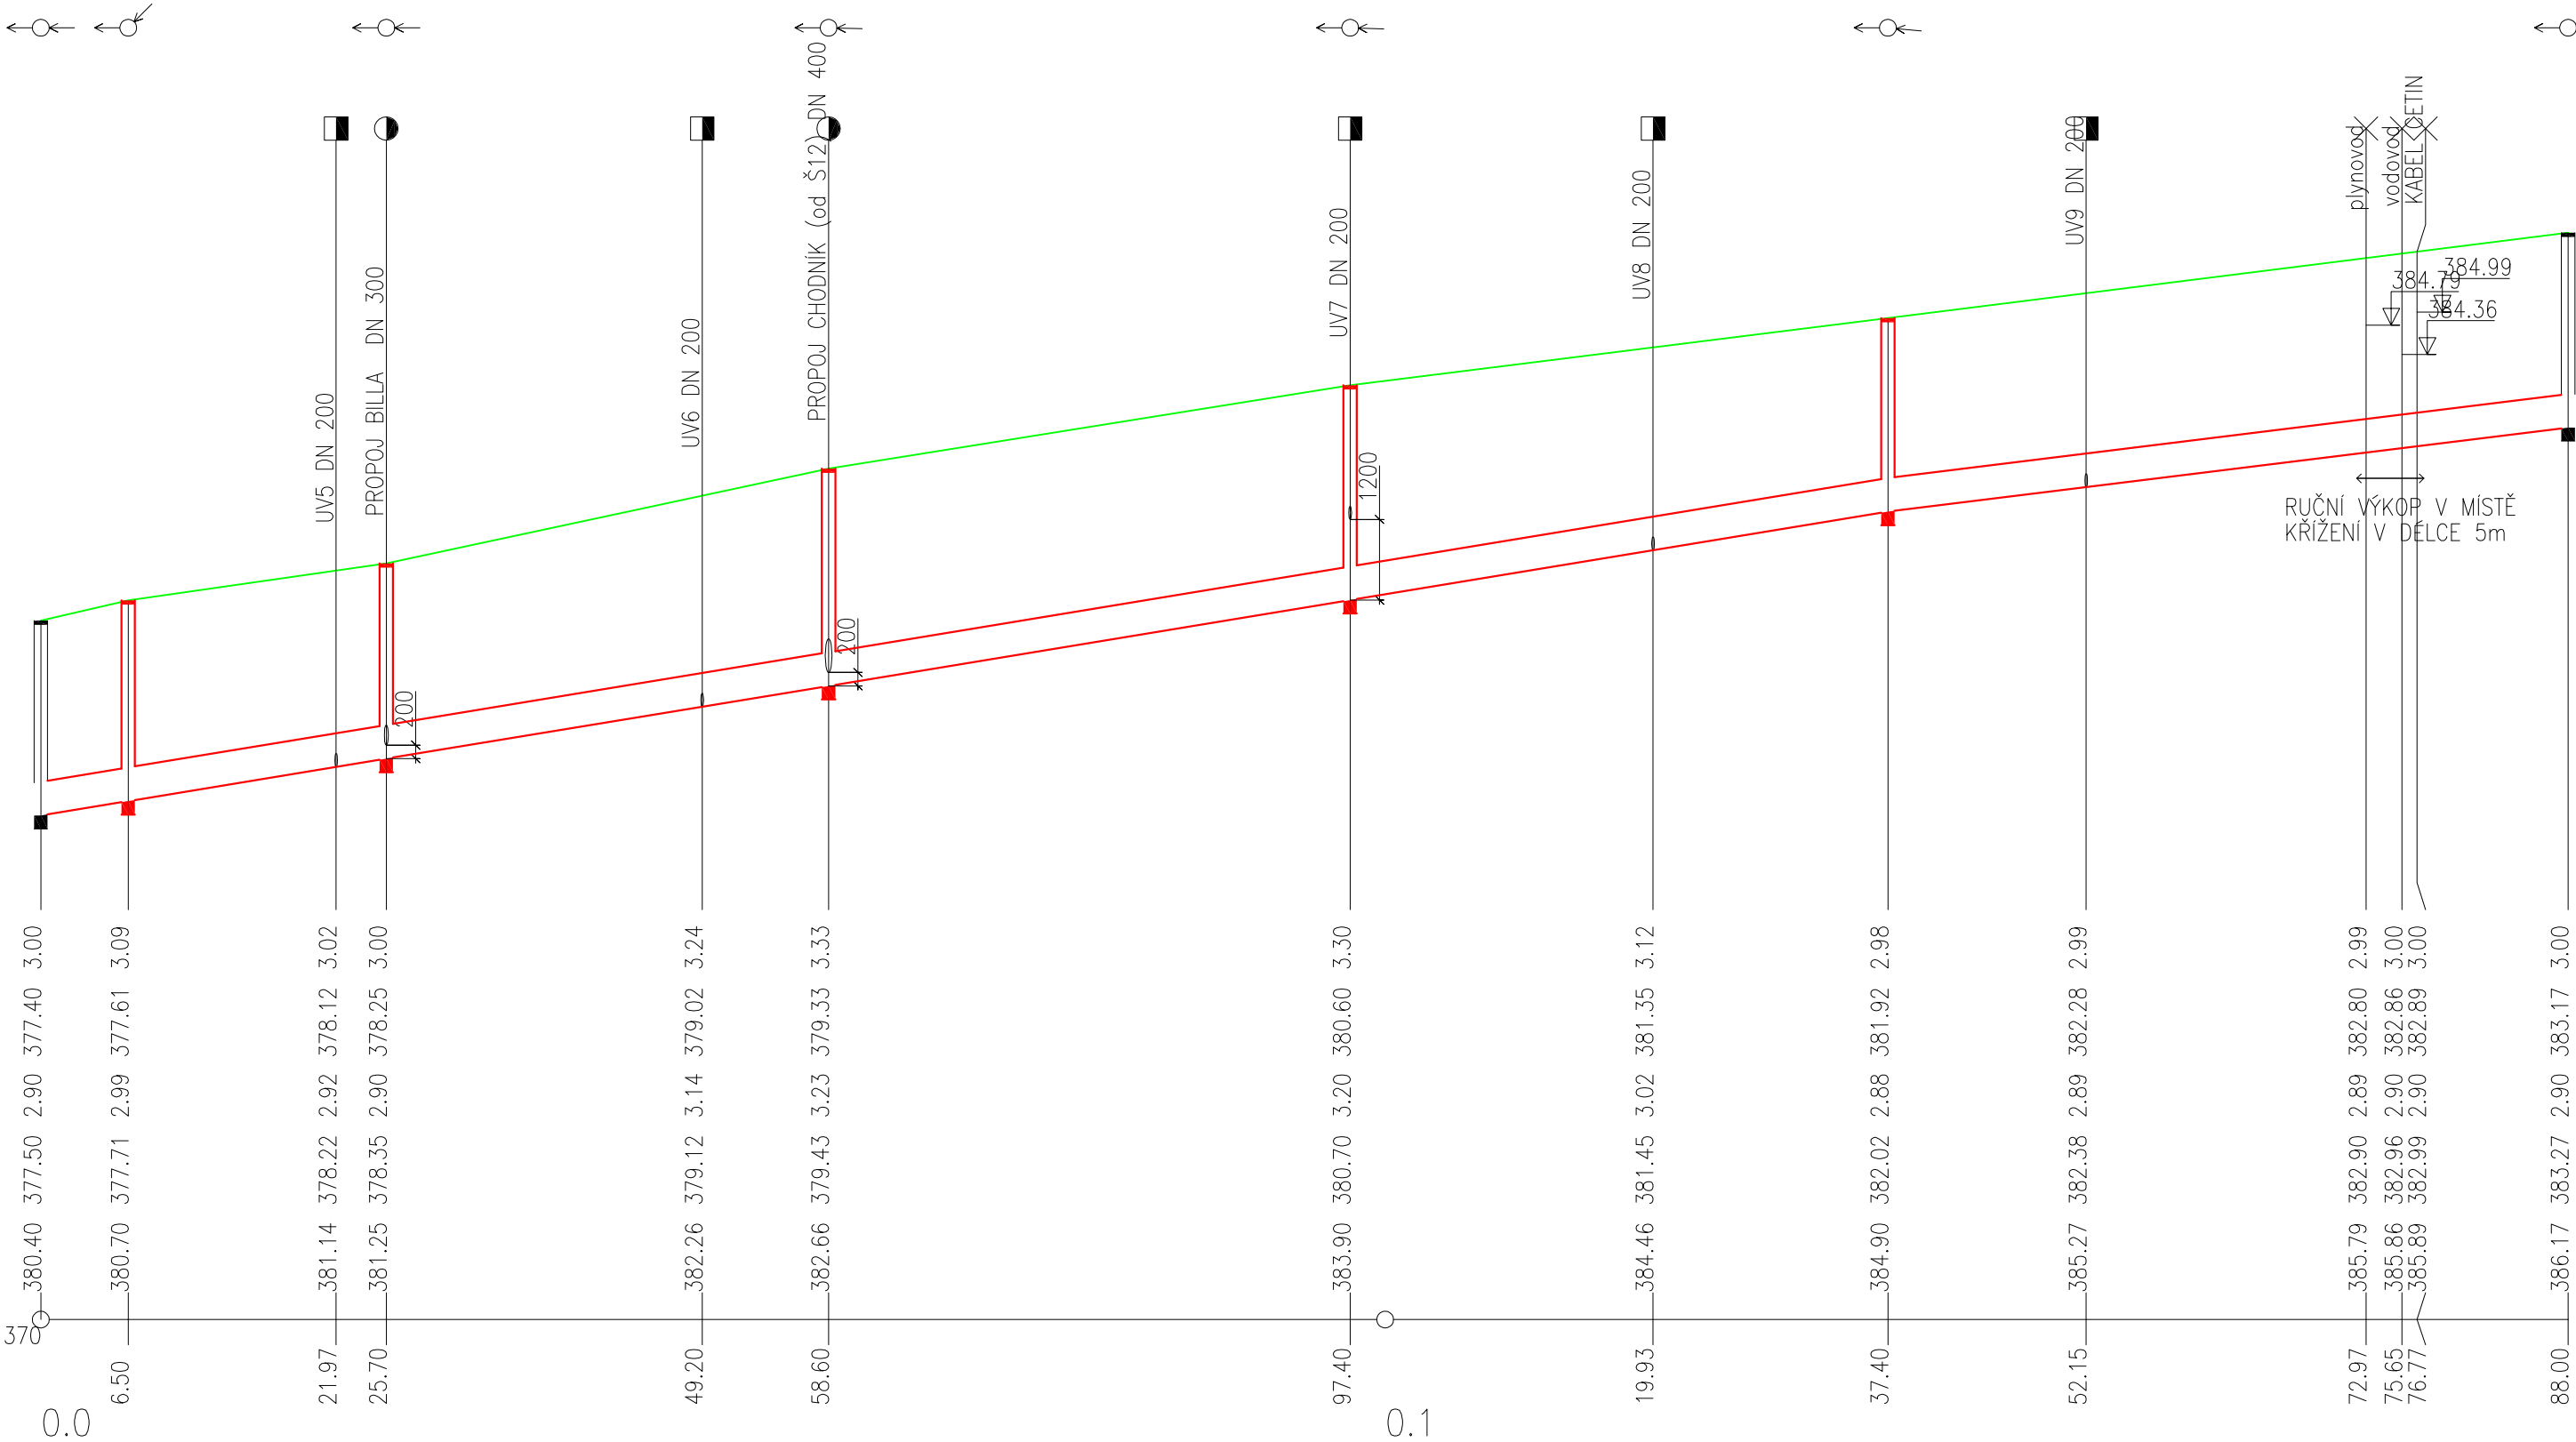

 Vodohospodářské PROJEKTY S.R.O.		VODOHOSPODÁŘSKÉ PROJEKTY s.r.o. Nám.T.G.Masaryka č.p.130, Česká Lipa 470 01 IČ 227 93 186	
vedoucí projektu:	projektoval:		
Ing. J. Tavodová	Ing. J.Tavodová, Ing. R. Ranincová		
kraj:	Liberecký		
investor:	Město Nový Bor, nám. Míru č.p. 1, 473 01 NOVÝ BOR		
název akce:		<div>OPRAVA JEDNOTNÉ STOKY B 500mm</div> <div>ULICE B.EGERMANNA, NOVÝ BOR</div>	
datum:		leden 2016	
měřítko:		1:500/100	
formát:		3 x A4	
název výkresu:		stupeň PD:	změna stavby před dokončením
<div>PODÉLNÝ PROFIL</div>		číslo přílohy:	číslo paré:
		D.2	