


areál budoucího
OBCHODNÍHO CENTRA

oprava jednotné

PŘED ZAHÁJENÍM ZEMNÍCH PRACÍ NUTNO
na STAVEBNÍM VYTÝČIT VEŠKERÁ PODZEMNÍ VEDENÍ II

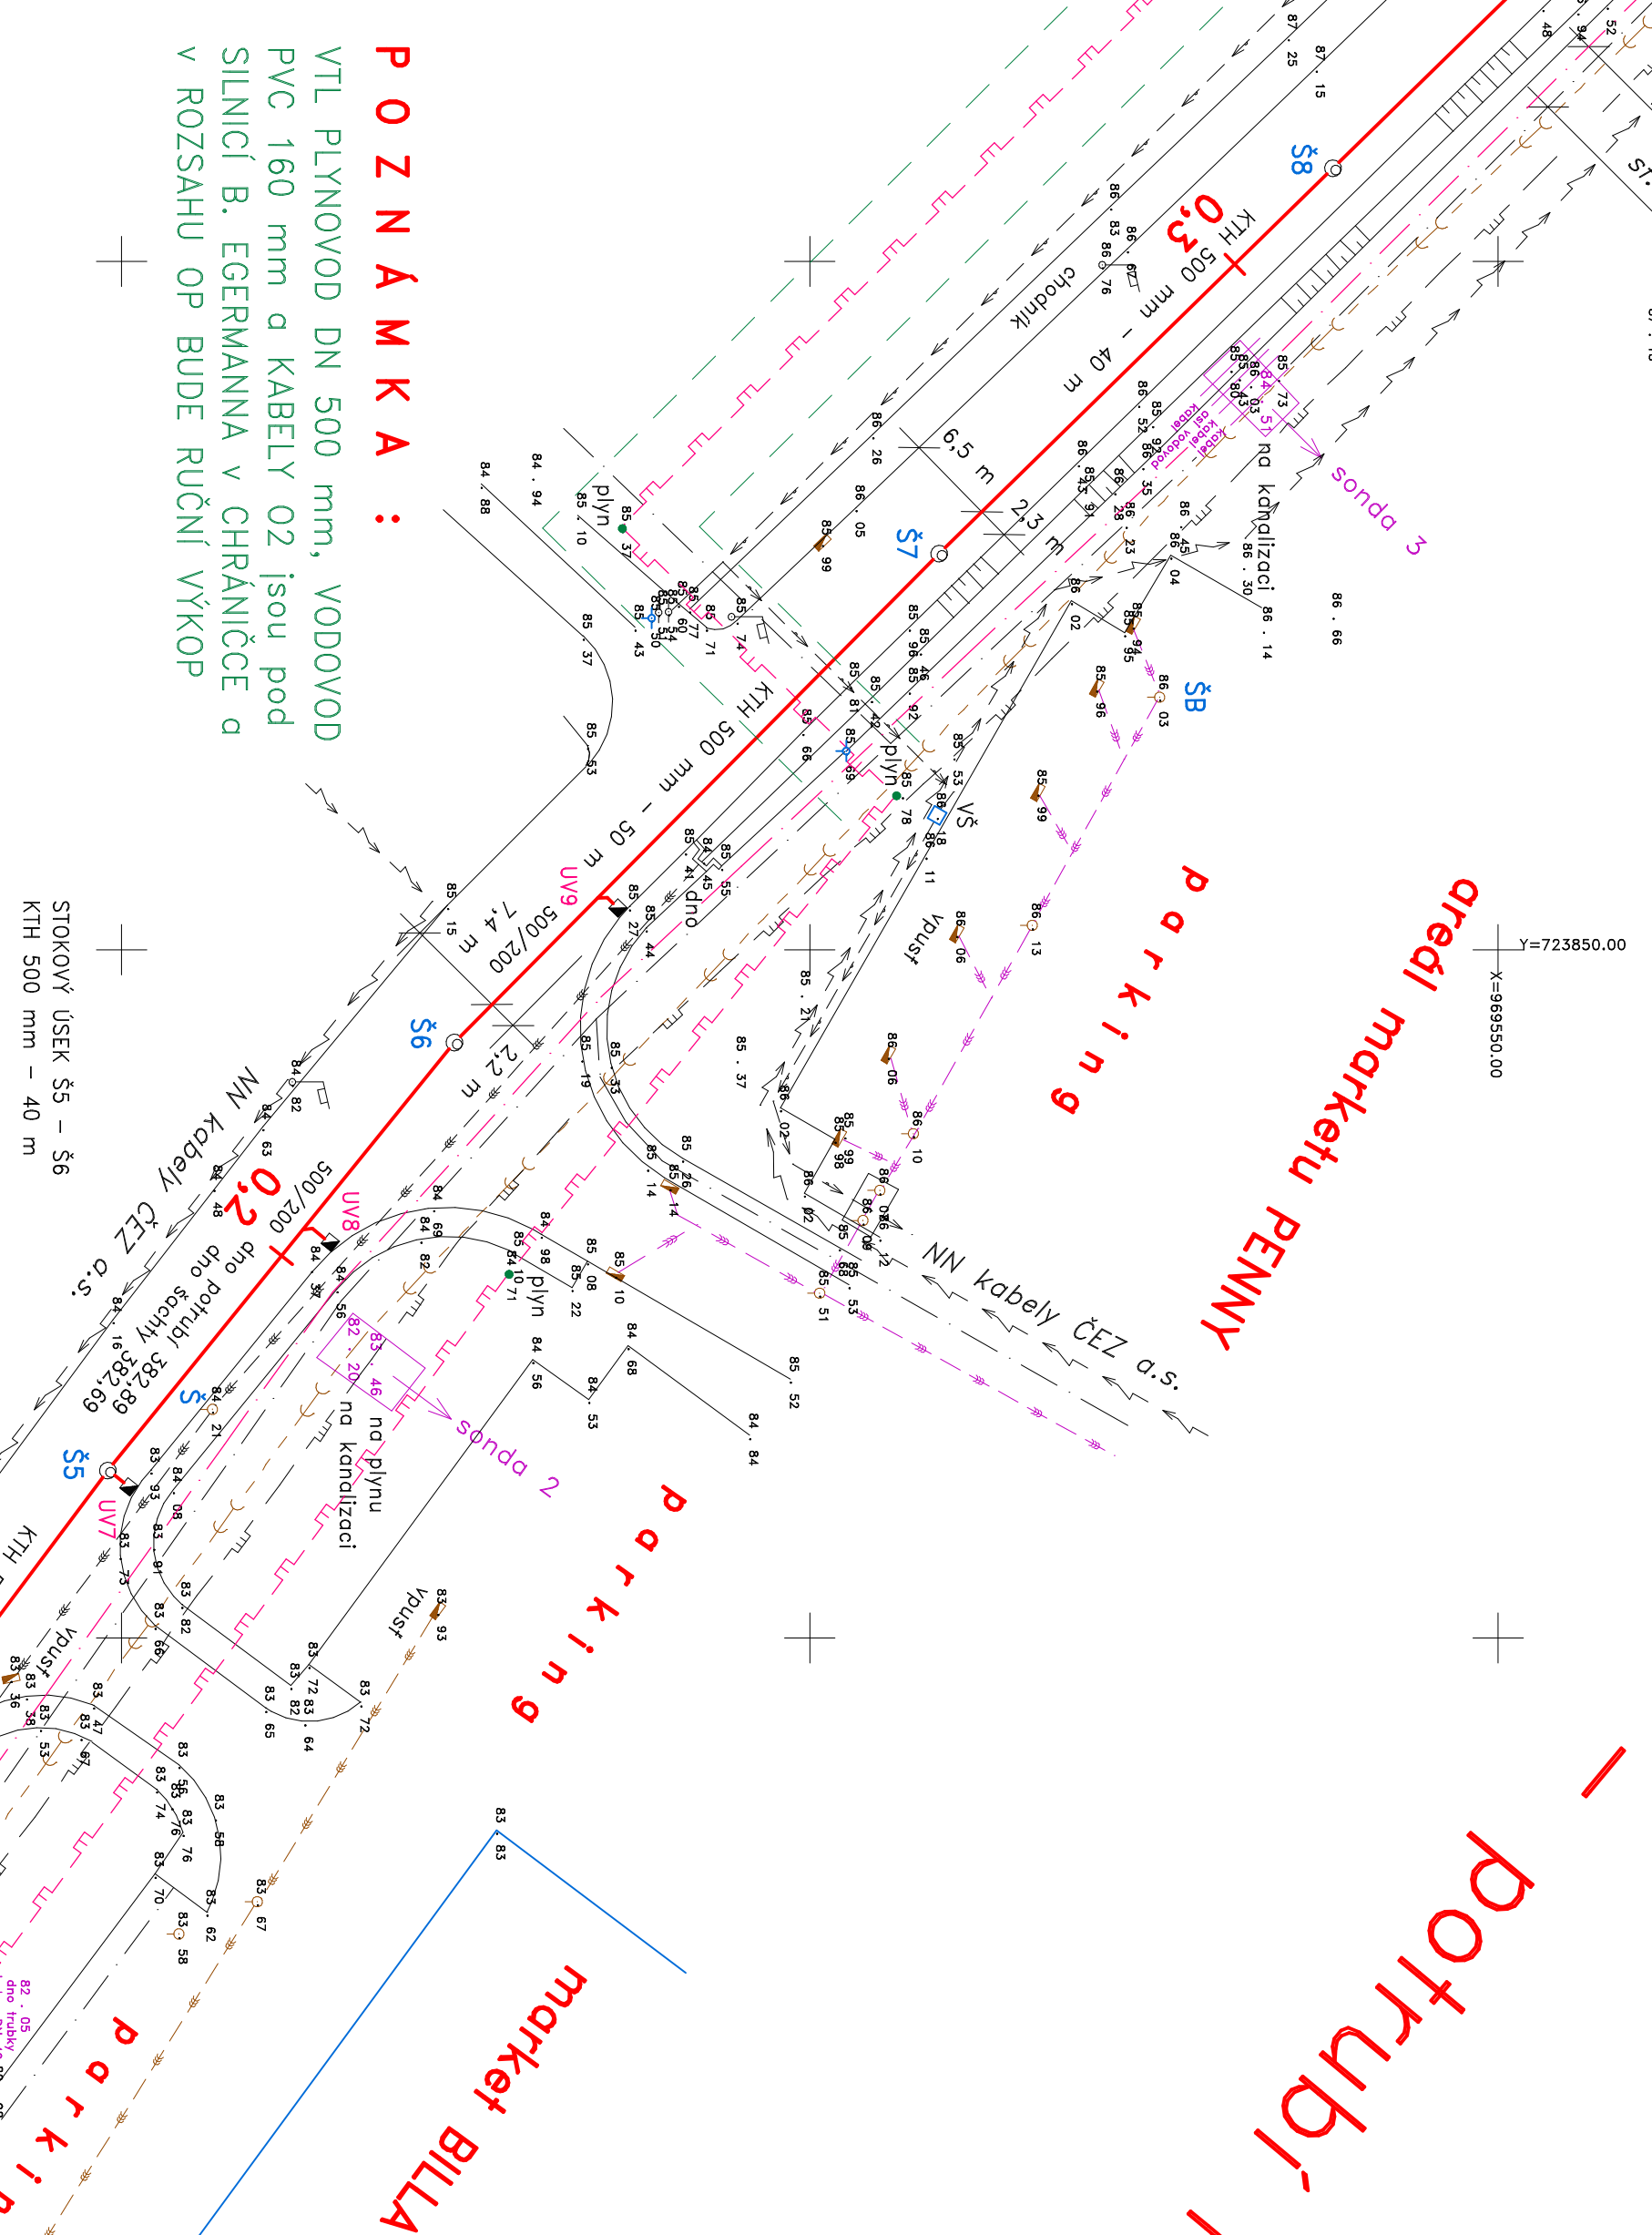

areál Crystalex


TABULKA VÝŠEK MŘÍŽÍ ULIČNÍCH VPUSTŮ UV

<i>uliční vpusť číslo</i>	<i>výška mříže</i>
mříž uliční vpusť UV1	376,40 m n.n.
mříž uliční vpusť UV2	377,75 m n.n.
mříž uliční vpusť UV3	378,95 m n.n.
mříž uliční vpusť UV4	380,15 m n.n.
mříž uliční vpusť UV5	381,15 m n.n.
mříž uliční vpusť UV6	382,35 m n.n.
mříž uliční vpusť UV7	383,85 m n.n.
mříž uliční vpusť UV8	384,40 m n.n.
mříž uliční vpusť UV9	385,25 m n.n.

mříž uliční vpusť bude upřesněna realitou na stavbě

OPRAVA JEDNOTNÉ STOKY B500 mm

- potrubí hrdlové kameňolivu KTH 500 mm, 449 m
- potrubí hrdlové kameňolivu KTH 400 mm, 5 m
- potrubí hrdlové kameňolivu KTH 300 mm, 32 m
- prípojkový hrdlový kameňoliv KTH 200 mm, 15 m
- obšetrovaní potrubí kameňolivového betónom B15, 6,407 m³
- typové betonové kanalizačné zväzky s ihlňovou mŕtvi, 9 ks
- celkové rekonštrukcie sochy Šaští (nová socha), 1 ks
- celkové opravy sochy Šaští včetně hrnky poklopu, 1 ks
- zkušoba tlakovosti všetch silových dielov, 14 ks
- oprava kŕmu ABU 1l, 50 mm v ploše 50x0,5 m = 1,500 m²
- zabetónovanie št. B500 mm tŕkŕm betónom B10, 85,37 m³

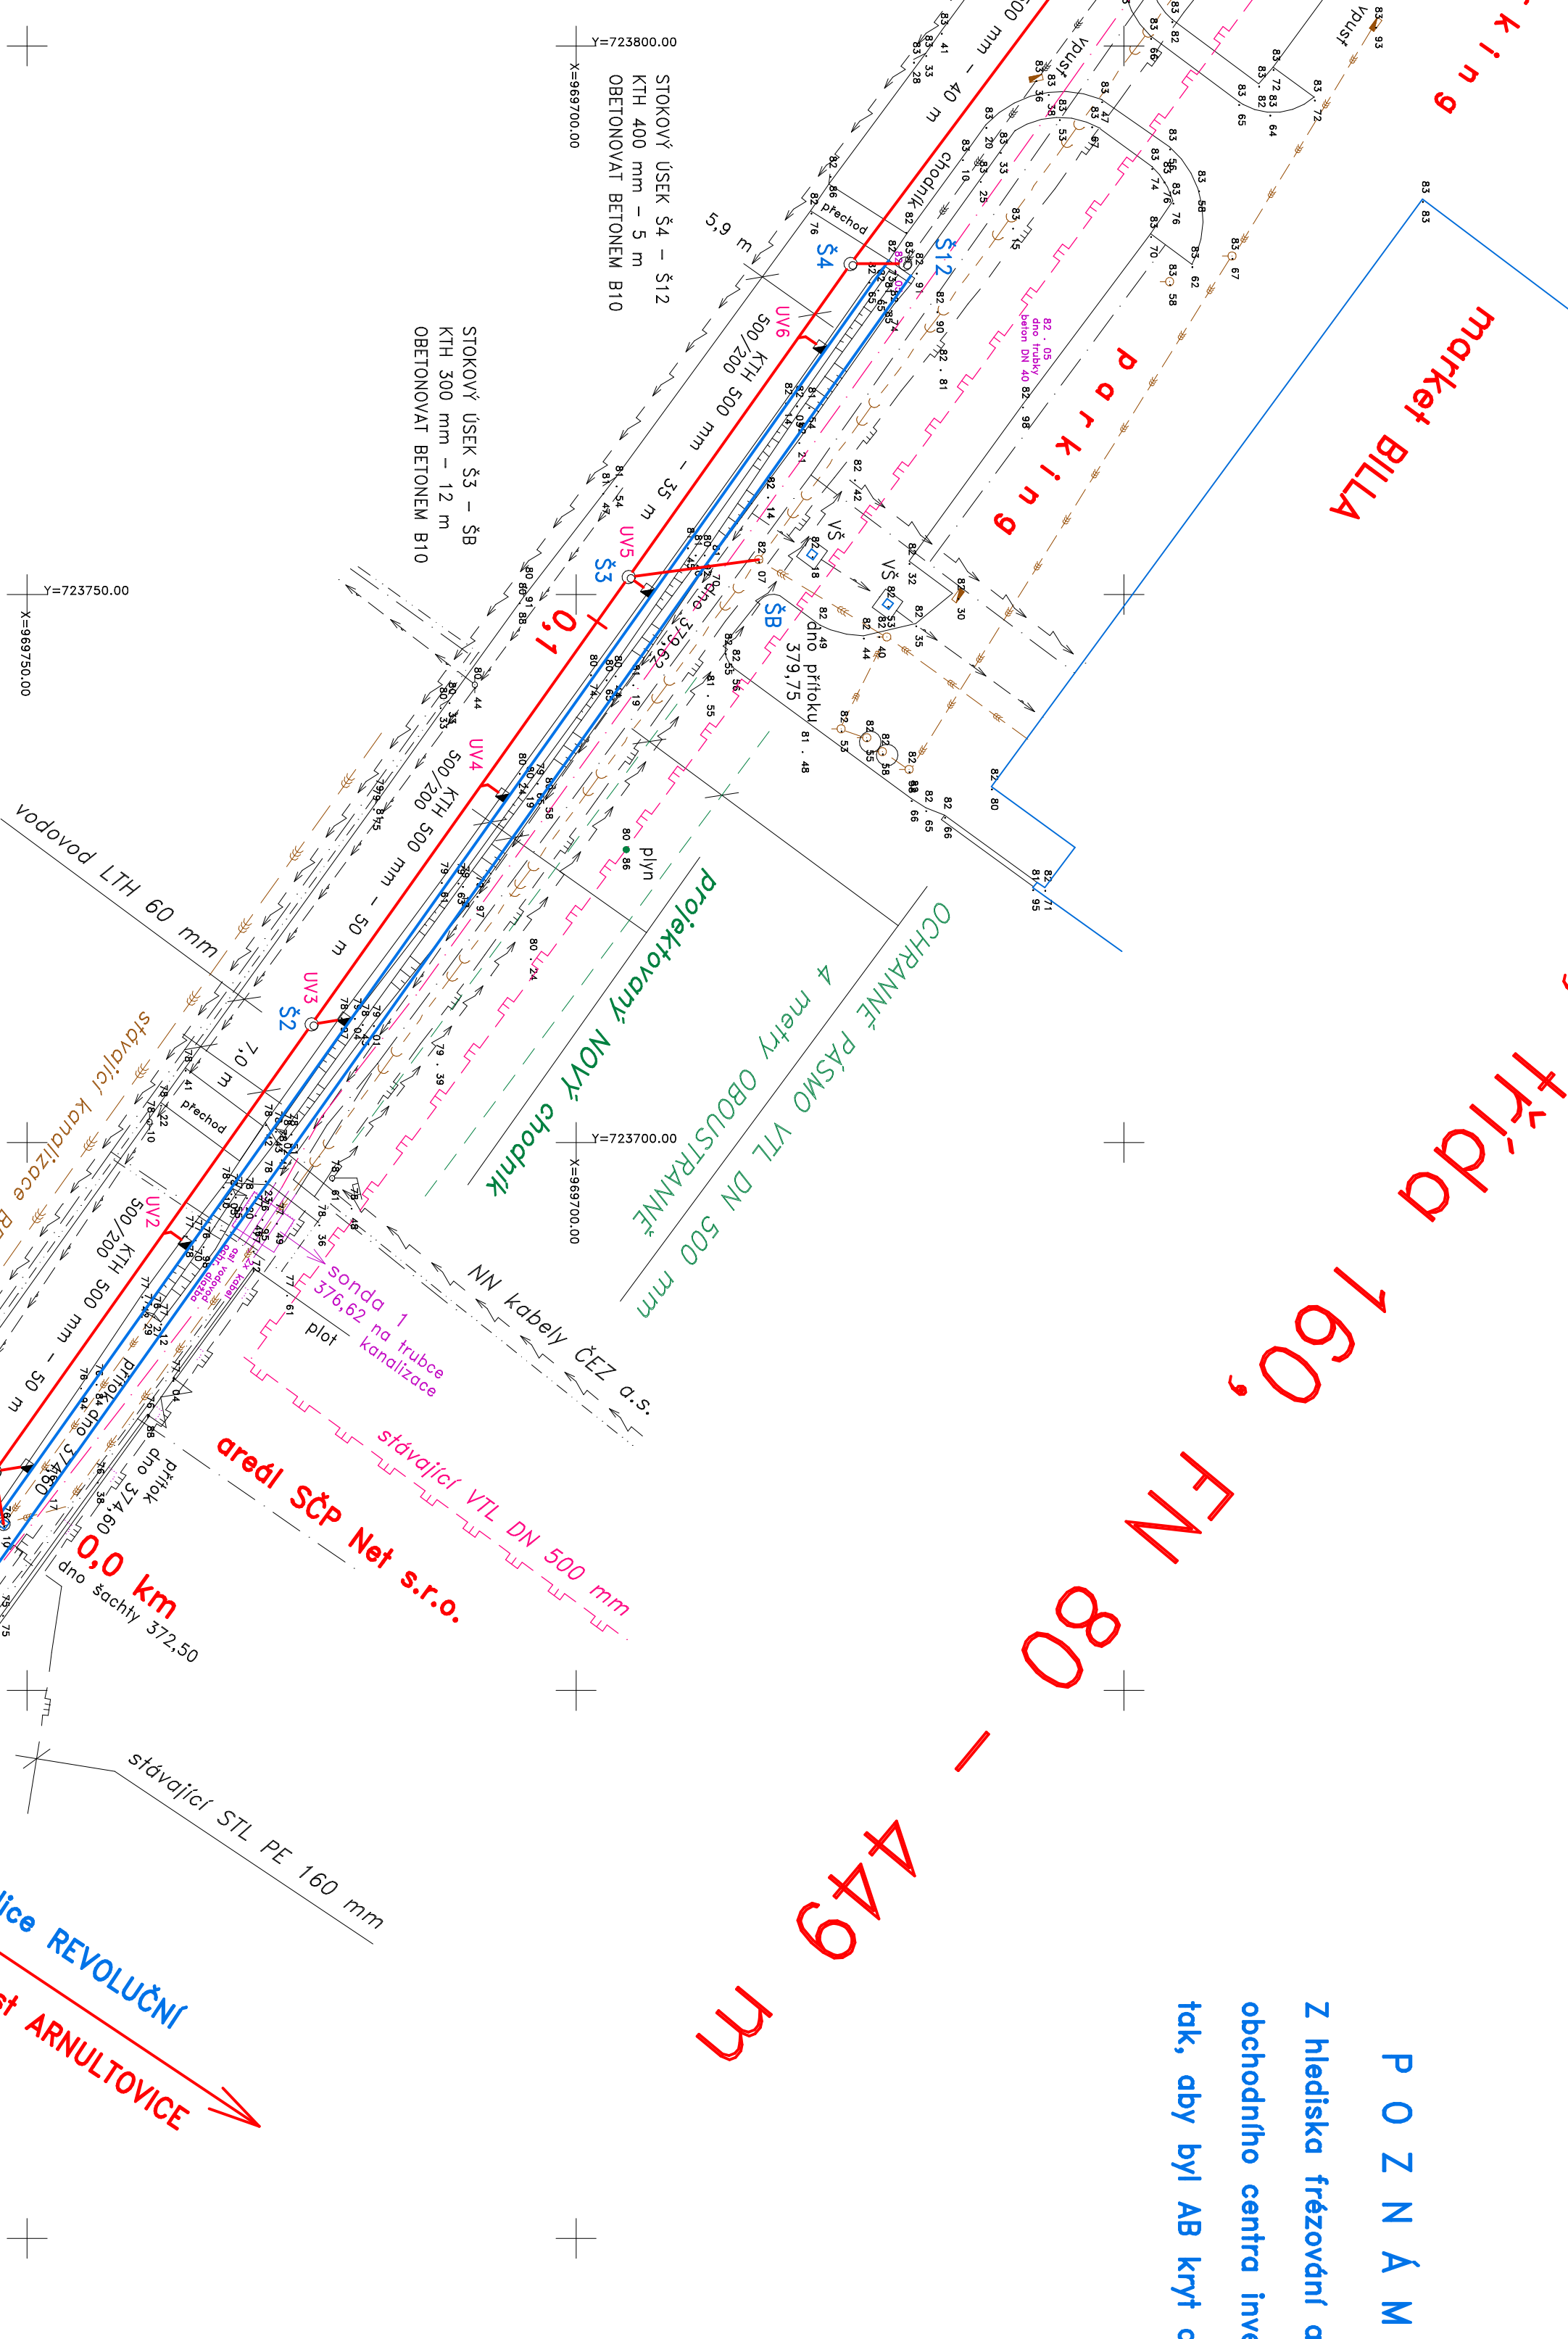


LEGENDA:

- [illegible]

POZNÁMKA:

Z hlediska tržezování a opravy AB krytí v souběru s arediem budoucnio obchodního centra investor bude koordinovat termíny realizace obou staveb, tak, aby byl AB krytí opraven po dokončení všech prací v místě.

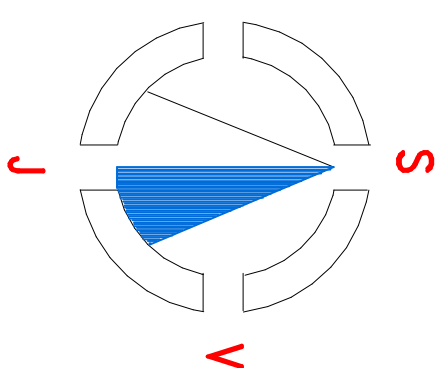

Souřadnicový systém : JTSC
Výškový systém : Balt po vyrovnání

