



Řez A--A

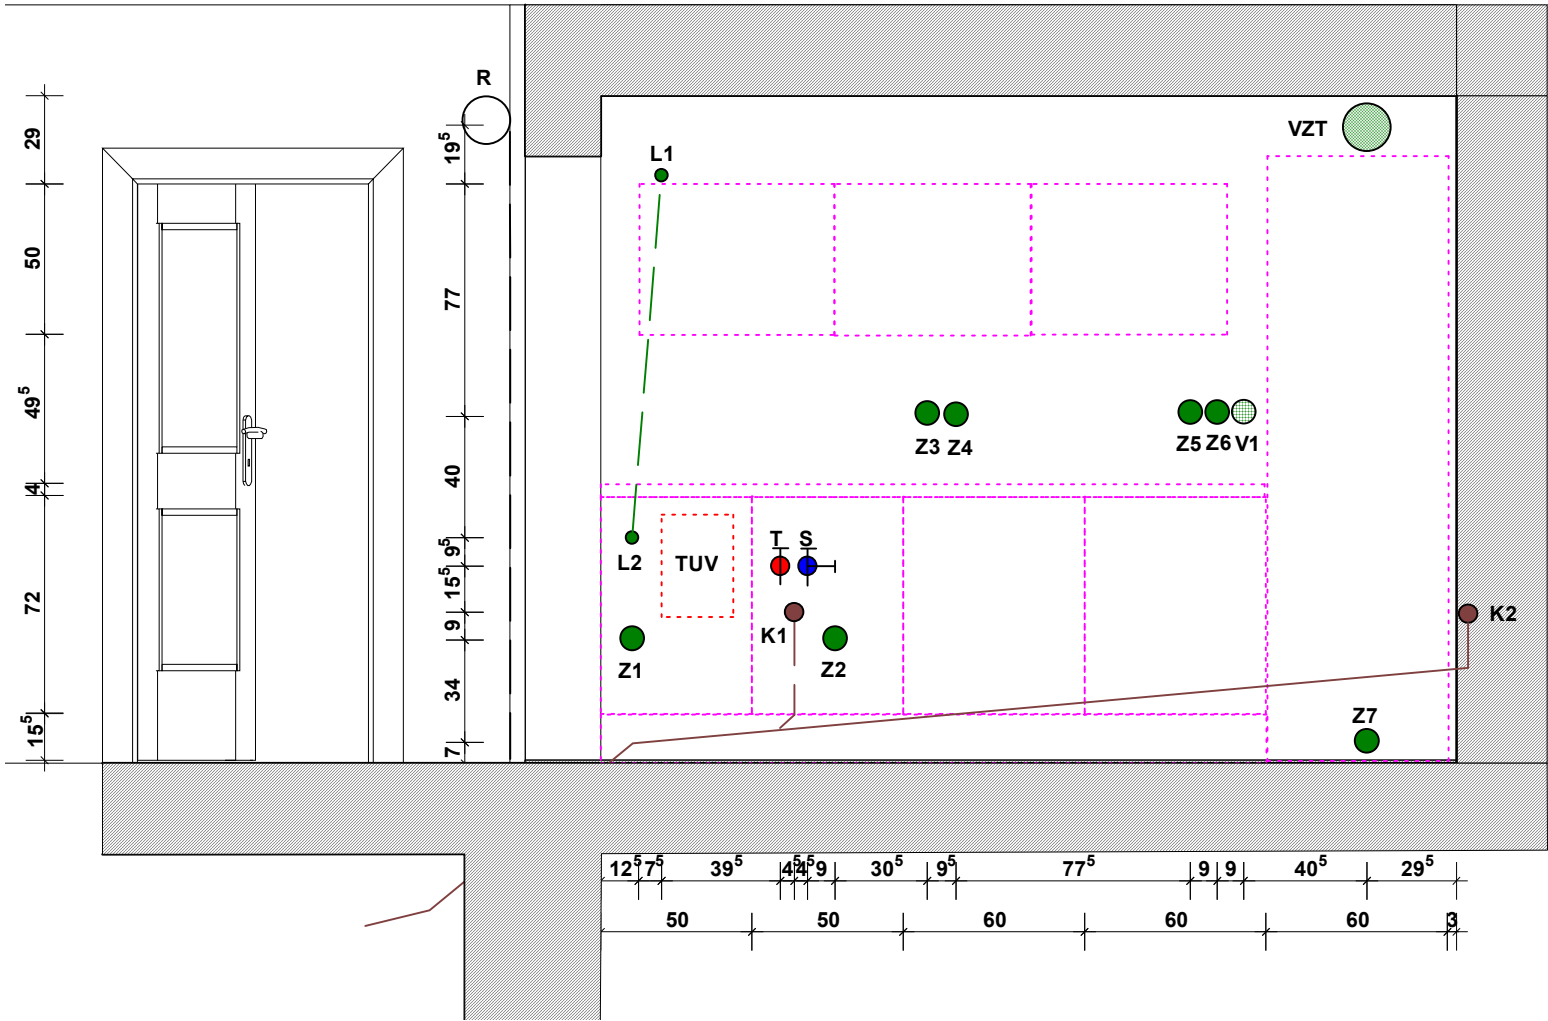

Legenda vývodů:

- VZT - ventilátor pr. 200
- TUV - bojler 10 l pod linku
- R - rolovací bezpečnostní mříž
- T - teplá voda - roháček
- S - studená voda rozbočka pro myčku a bojler
- K1 - vývod kanalizace 50 pro dřez
- K2 - vývod kanalizace pro umývadlo
- Z1 - zásuvka 230 V pro bojler
- Z2 - zásuvka 230 V pro myčku
- Z3-Z6 - zásuvky pro spotřebiče na lince
- V1 - vypínač LED
- Z7 - zásuvka pro lednici
- L1 - vývod pro LED osvětlení - chránička
- L2 - Chránička - Trafo pro LED

Instalace A 04

		DRIS - Nový Bor <small>Tržní náměstí 575 - 473 01 Nový Bor IČO: 60489884, DIČ: CZ00489884 e-mail: dris@kavama.cz</small> Architektura - projekty - stavby - inženýring
Projekt: Zřízení kavárničky v Kině v Novém Boru Kultura s.r.o. Nový Bor		
Projektant: Dokumentace k SP		
Architekt: DRIS Nový Bor, Tržní nám. 575, Nový Bor ing. arch. Boris Rýdl, ČKA 01 232, tel.: 777 223 44		
Jméno souboru: Kino NB kaváma STAV		
Merítko: 1 : 25	Datum: 16.8.2016	Řez A--A