

**Prostup prací je popsán níže:**

**1) Provedou se demontáže části ocelových věšáků, šatnových pultů, obkladů průvlaku se springlery, dále bude sejmuto kobercové obložení stěn, demontáž svítidel v šatně, očištění stěn a stropu**

**2) Proveďte se instalace sádkokartonové konstrukce lehké příčky s otvorem na dveře, zřízení skladu, jednostranné opláštění s izolací, kotvené do podlahy a stropu**

**3) Provedou se hrubé rozvody vody, kanalizace a elektroinstalace podle předložených plánů, upraví se otvor pro ventilátor ze stávajícího otvoru velkého ventilátoru ze šatny**

4)Dokončí se plášť příčky a provede se zatmelení do perlinky, opravy omítek a štukování v celém prostoru

**5) Provedou se obklady kolem umývadla a dřezu**


**6) Prove se výmalba bílá na všech plochách a stěnách a tím bude prostor připraven na instalaci interiéru**

7) Proveďte se úprava části šatního pultu s využitím výklopky vstupu a namontuje se do zbylého prostoru mezi sloupky, namontují se háky šatnové s využitím stávajících demontovaných

**8)Upraví se zamazávkou otvory po šatnových stojanech**

9) Proveďte se montáž ochranné rolovací mříže, dokončí se kompletace zařizovacích předmětů a elektroinсталace

**11) Provedou se funkční zkoušky všech částí a prostor se předá uživateli k montáži interiéru a mobiliáře**

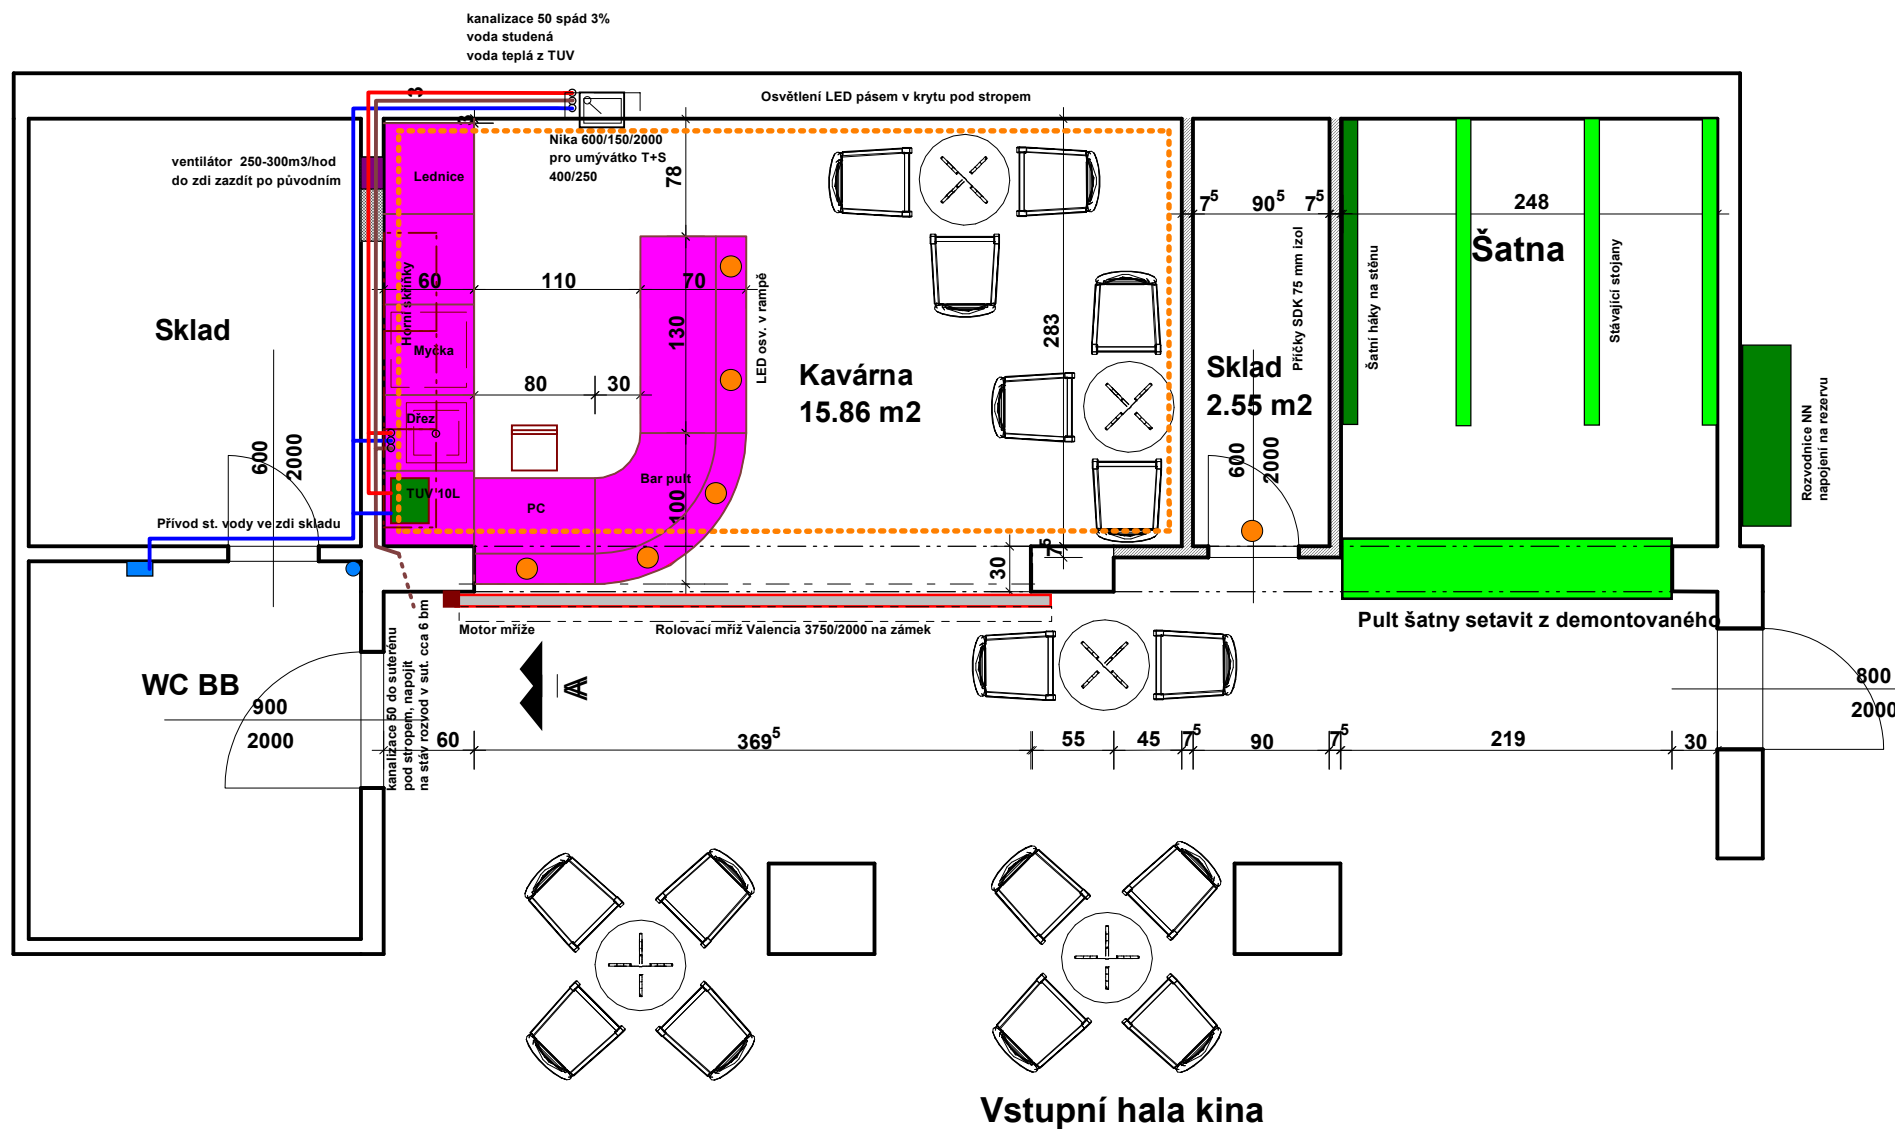

## Stavební řešení A 03

	<h1 style="text-align: center;">DRIS - NOVÝ BOR</h1> <p style="text-align: center;">Tržní náměstí 575 - 473 01 Nový Bor    IČO: 00480884, DIČ: CZ00480884 e-mail: dris@drisarch.cz</p> <p style="text-align: center;"><b>Architektura - projekty - stavby - inženýring</b></p>
<p><b>Projekt:</b>      Zřízení kavárničky v Kině v Novém Boru Kultura s.r.o. Nový Bor</p>	
<p><b>Projektant:</b> Dokumentace k SP</p>	
<p><b>Architekt:</b>   DRIS Nový Bor, Tržní nám. 575, Nový Bor ing. arch. Bořis Rýdl, ČKA 01 232, tel.: 777 223 46</p>	
<p><b>Jméno souboru:</b> Kino NB kavárna STAV</p>	
<p><b>Meritko:</b>      1 : 50</p>	<p><b>Datum:</b> 9.12.2016      <b>Přezíemí</b></p>