



PŘÍČNÝ ŘEZ č. 7

PŘED ŘEZNICTVÍM

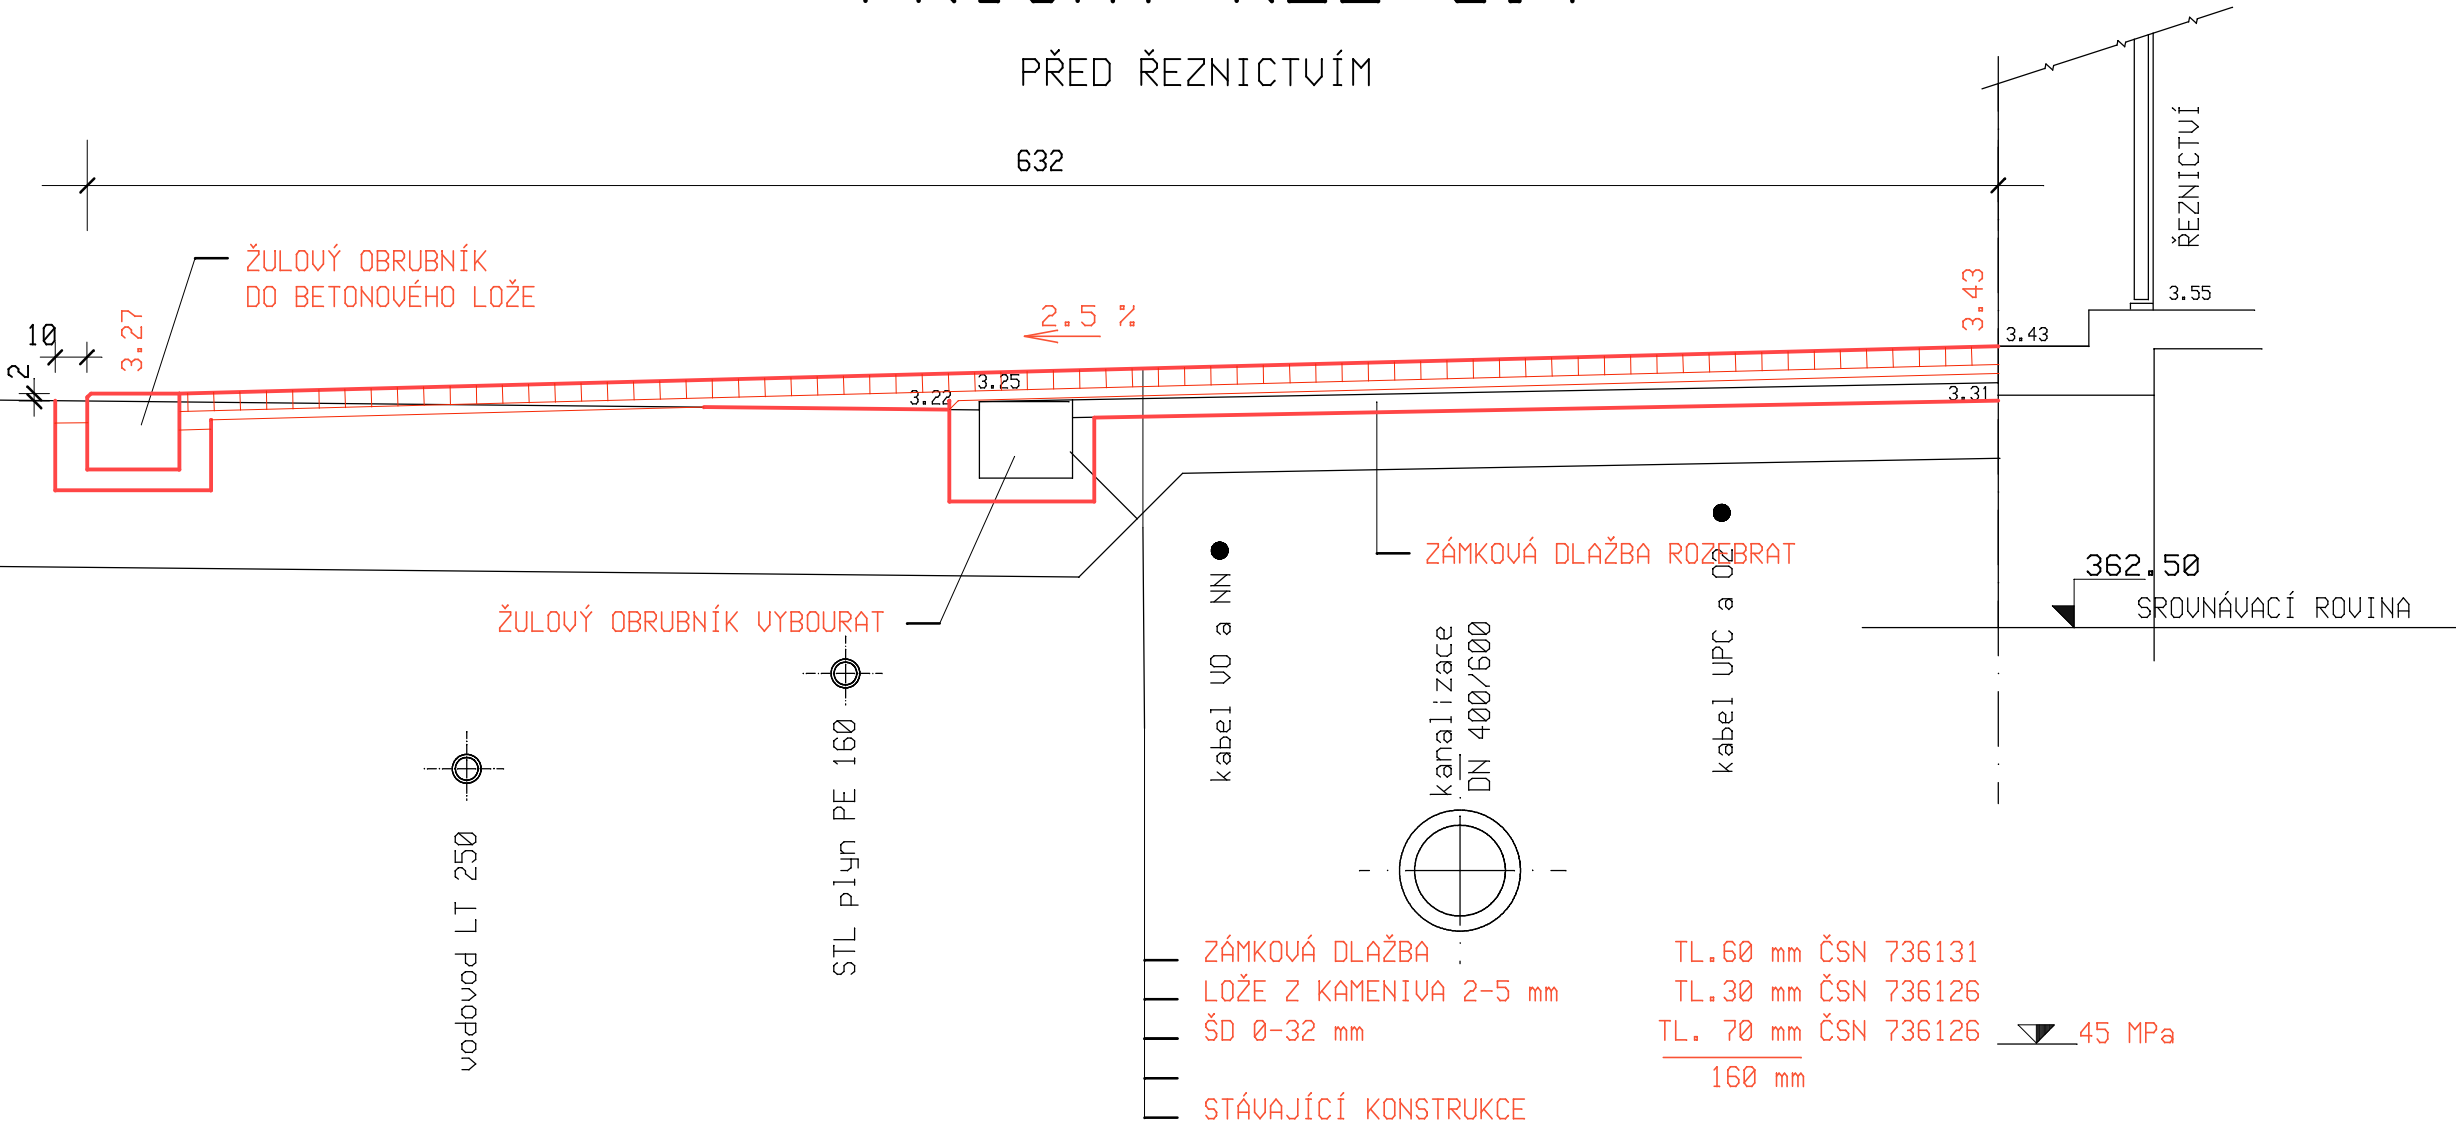

CAAD - SPIRIT

PROJEKTANT: ing. F R A N Č Í K Vladimír		<div></div> <div>ATELIÉR PROJEKTOVÝCH A INŽENÝRSKÝCH SLUŽEB NOVÝ BOR</div>	
INVESTOR: Město Nový Bor			
MÍSTO STAUBY: Nový Bor	KRAJ: LIBERECKÝ		
NÁZEV AKCE: OPRAVA POUVRCHU UL.SKLÁŘSKÁ VČETNĚ ODVODNĚNÍ - NOVÝ BOR		ÚČEL: DSP	DATUM: 06/2012
STAVEBNÍ OBJEKT: SO-100 POZEMNÍ KOMUNIKACE		FORMÁT: 1 x A1	Č.ZAKÁZKY: 2012/12
NÁZEV VÝKRESU: PŘÍČNÝ ŘEZ č.7		MĚŘÍTKO: 1:25	Č.VÝKRESU: 05 - Si