



DIMENZE STÁVAJÍCÍHO ŘEZIVA (cm):

KROV NAD "VLASTNÍM OBJEKTEM" (BEZ SCH. PROSTORU)	KROV NAD SCHODIŠTÝVÝM PROSTOREM		
POZEDNICE	14/12	POZEDNICE	14/12
STŘEDNÍ VAZNICE	16/18	VRCHOLOVÁ VAZNICE	10/14
VRCHOLOVÁ VAZNICE	16/18	ÚZLABNÍ KROKEV	14/16
ÚZLABNÍ KROKEV	14/18	NÁROŽNÍ KROKEV	12/14
NÁROŽNÍ KROKEV	12/16	PÁSKY	10/12
DIAGONÁLA	14/14	KLEŠTINY	8/16 +6/16
PÁSKY	10/12	SLOUPEK	12/12
KLEŠTINY	16/16 +6/16	KROKVE	10/14
SLOUPKY	8/16 +14/14		
KROKVE	10/14		

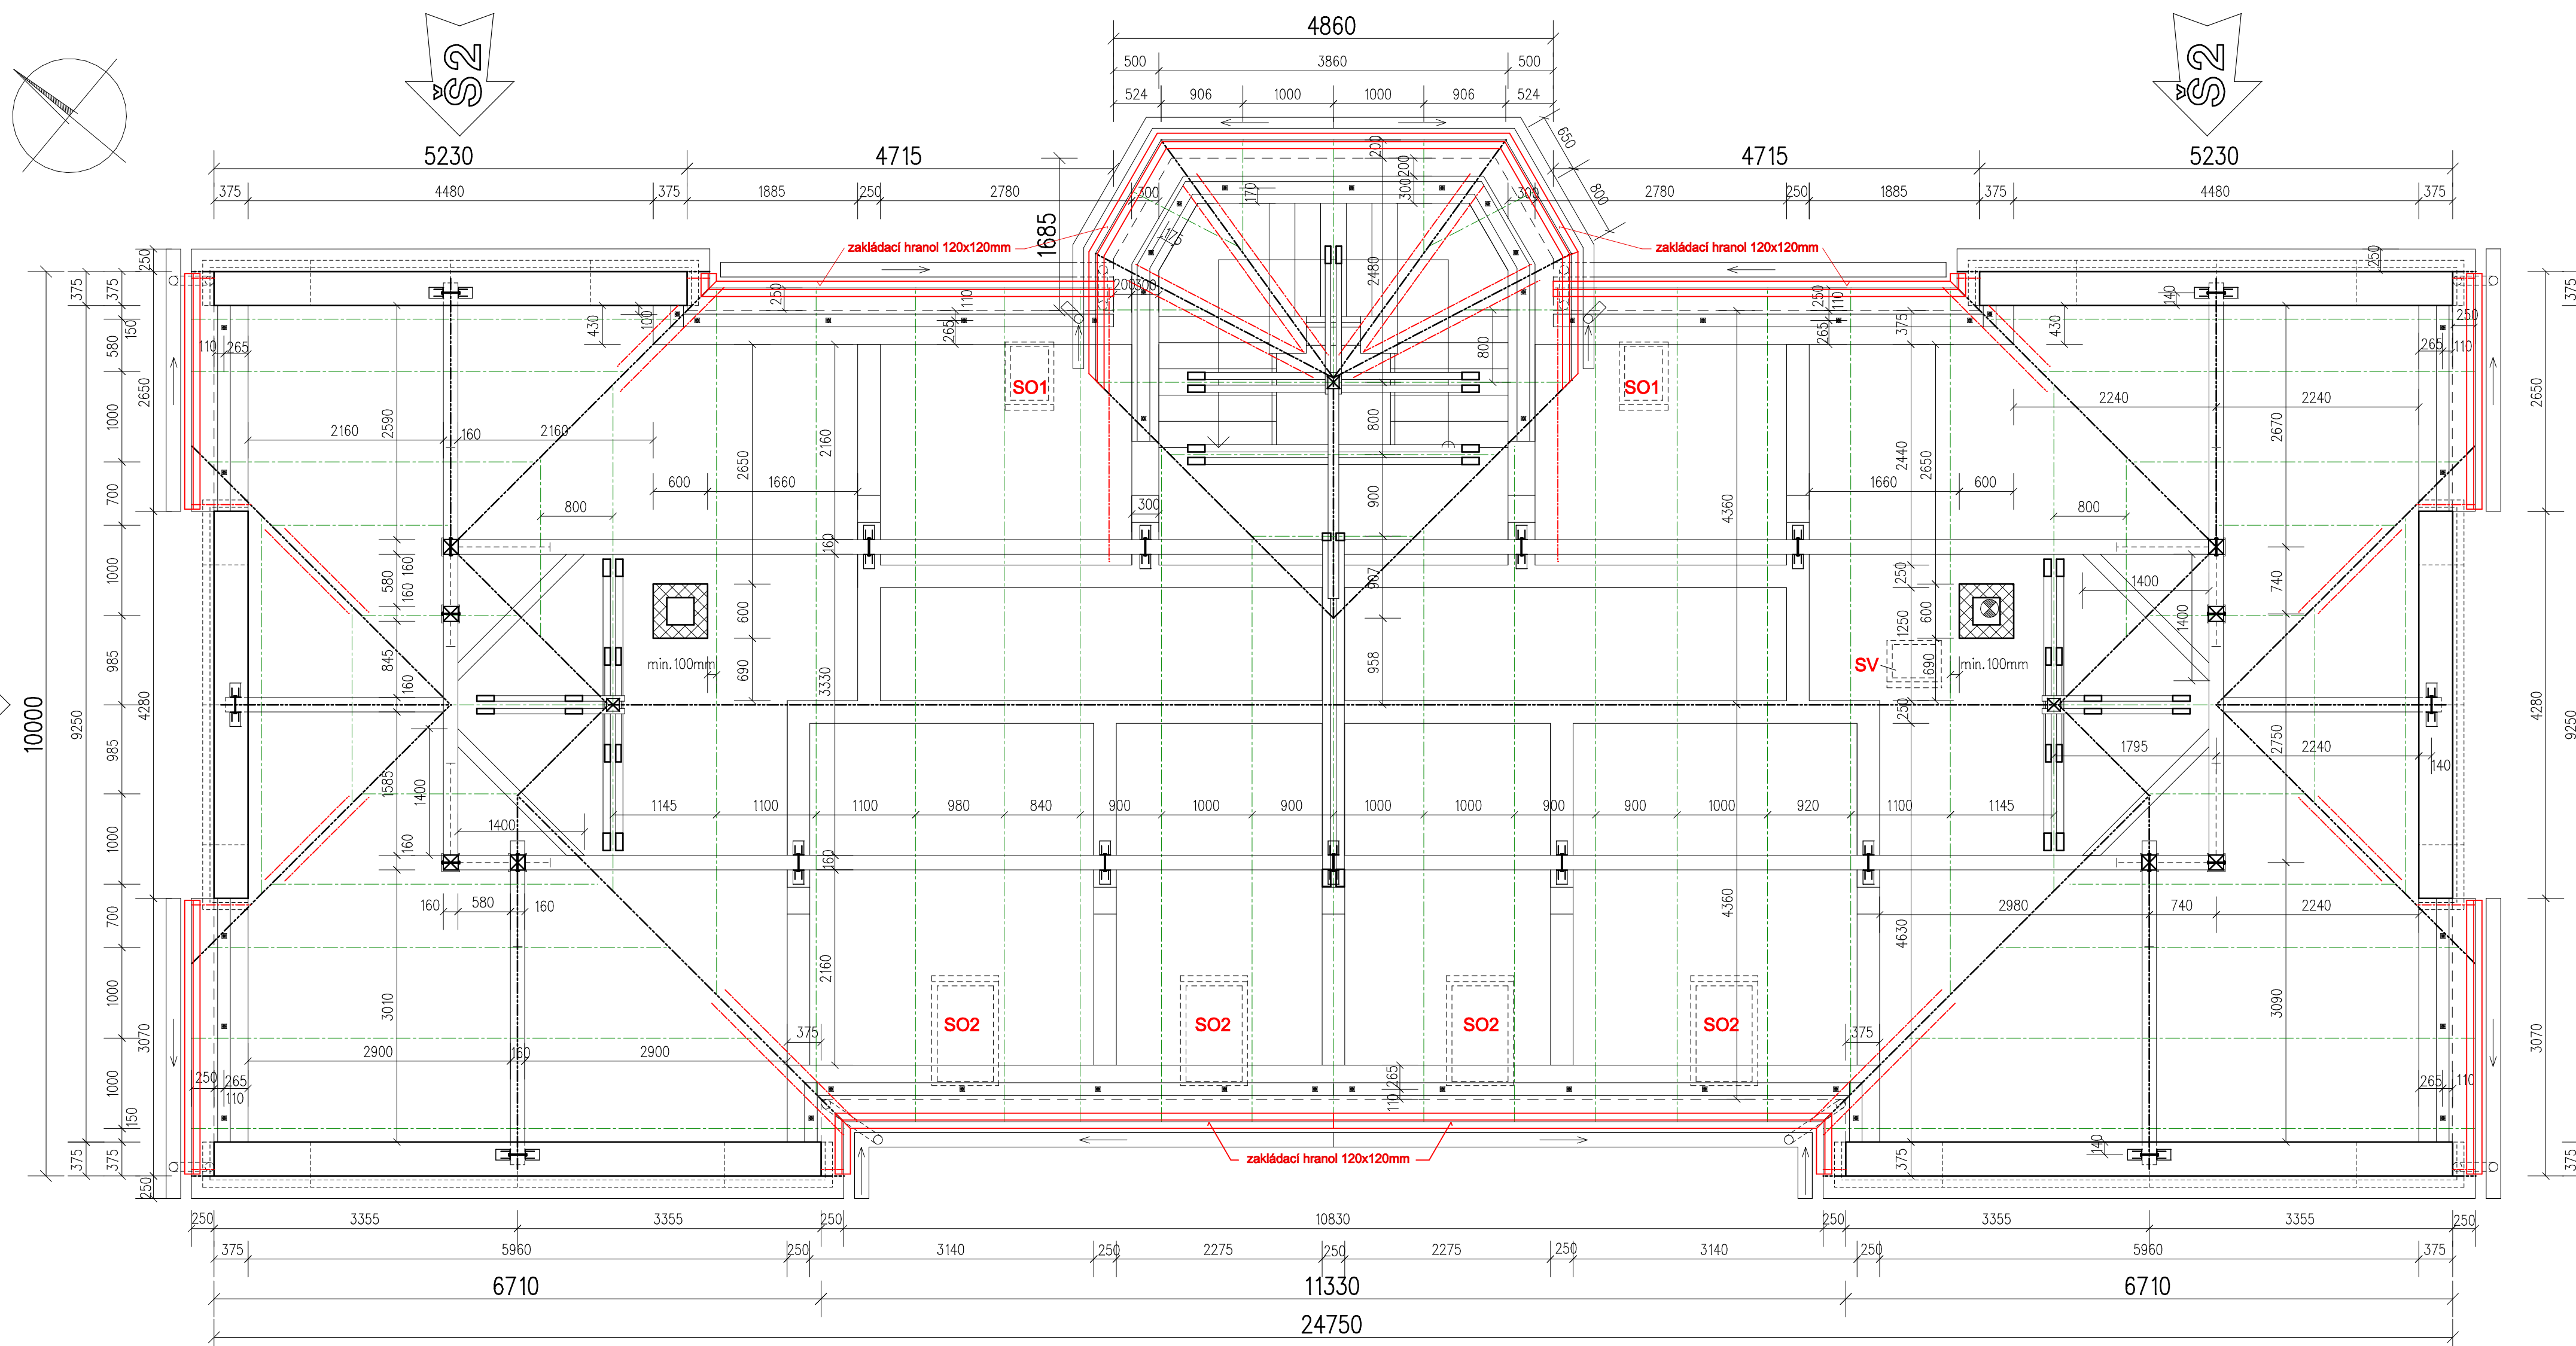

PERSPEKTIVA STÁVAJÍCÍ KONSTRUKCE KROVU

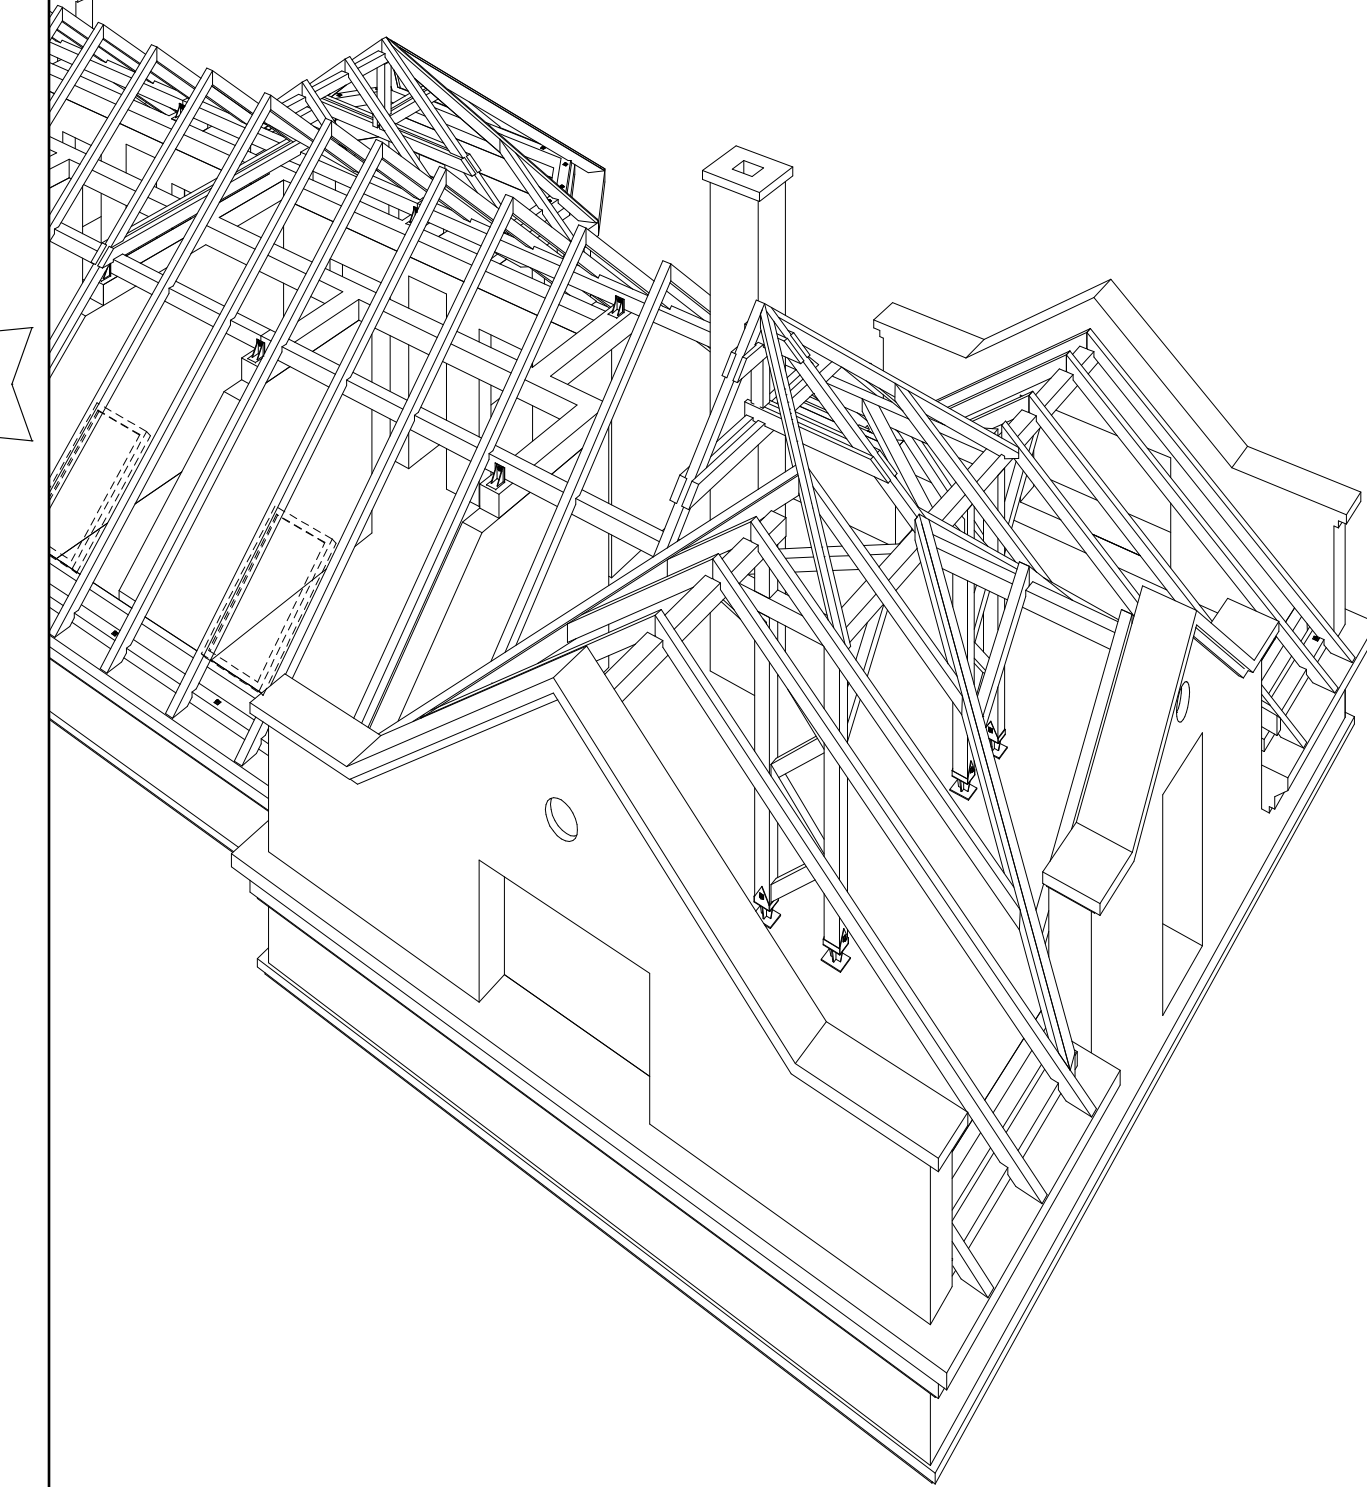

LEGENDA:

- POLOHA STÁVAJÍCÍ KROKVE (ORIENTAČNĚ-PŘEVZATO Z PŮVODNÍ PD A UPRAVENO V OBLASTI STŘEŠNÍCH OKEN)
- DOPLŇKOVÉ KROKVE, ÚZLABNÍ KROKVE A NÁROŽNÍ KROKVE 100x140mm-BUDE UPŘESNĚNO PO ODKRYTÍ STŘEŠY
- ZAKLÁDACÍ HRANOL 120x120mm (PRO NADKROEVNÍ IZOLACI)
- SO1-SO2 STŘEŠNÍ OKNO-SO1 540x780mm (2ks), SO2 740x1400mm(4ks) - VIZ VÝPIS STŘEŠNÍCH OKEN (demontáž+zpětná montáž s novými doplňky)
- SV STŘEŠNÍ VÝLEZ (otvor 600 x 600 mm) VČETNĚ LEMOVÁNÍ

D.1.1 Architektonicko-stavební řešení

Radek Voce U Kartouzky 670 470 01 Česká Lípa IČ: 48690202 tel.: 732 272 140 radek.voce@gmail.com	ZODP.PROJEKTANT	VYPRACOVAL	MĚŘÍTKO
	ING.ARCH.LEOŠ BOGAR	RADEK VOCE	1:50
	STAVEBNÍK:	MĚSTO NOVÝ BOR, nám. Miru 1, 473 01 Nový Bor	ZAK.Č.
	AKCE :	OPRAVA STŘEŠY BYTOVÉHO OBJEKTU HUSOVA 540, NOVÝ BOR	04/16
		DATUM	4/2016
		STUPEŇ:	DPS
		OBSAH :	PŮDORYS KROVU
			02.
		Č.VÝKR.	PARÉ