# ŘEZ A-A

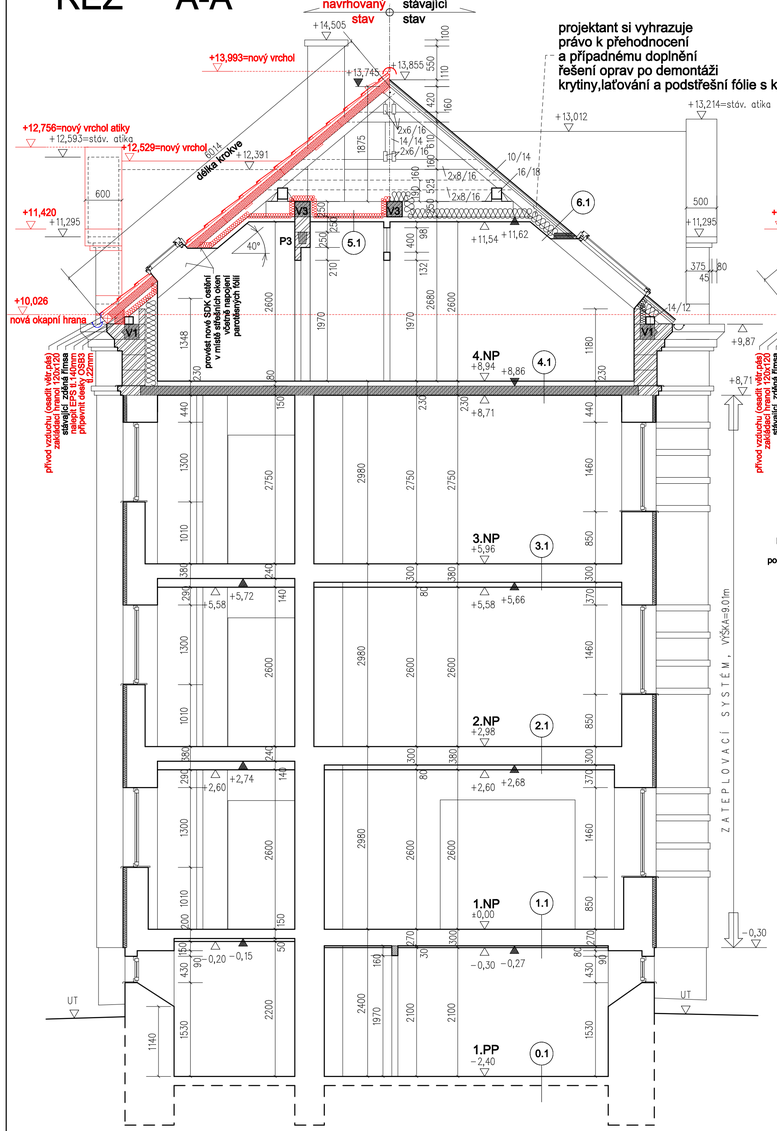


# ŘEZ B-B

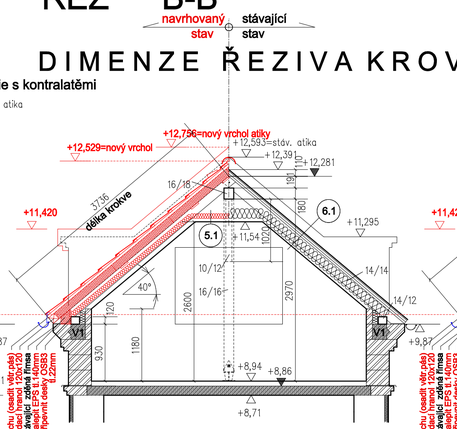


# ŘEZ C-C

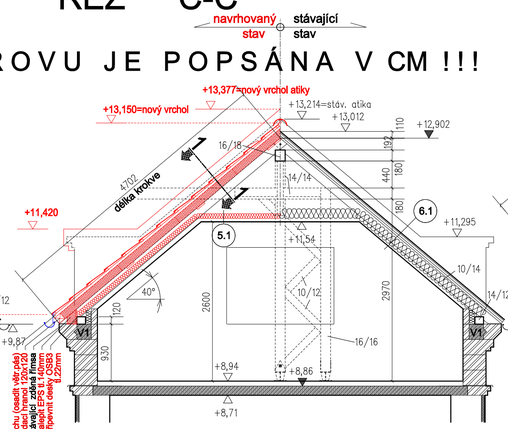


# ŘEZ D-D

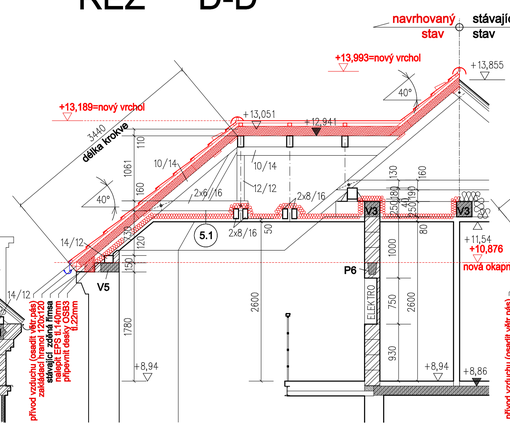


# ŘEZ D*-D*

SCHEMATICKÝ ŘEZ PRO VYTYČENÍ

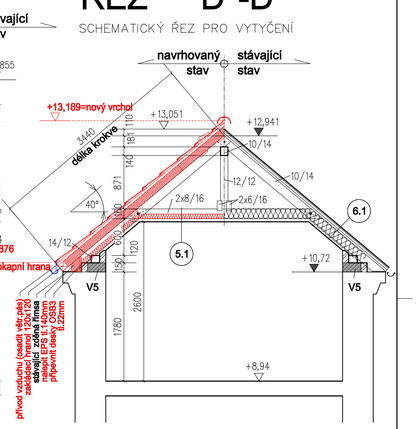


## DIMENZE ŘEZIVA KROVU JE POPSÁNA V CM !!!

## DETAIL ŠTÍTU STŘECHY M 1:10

## ŘEZ 1-1

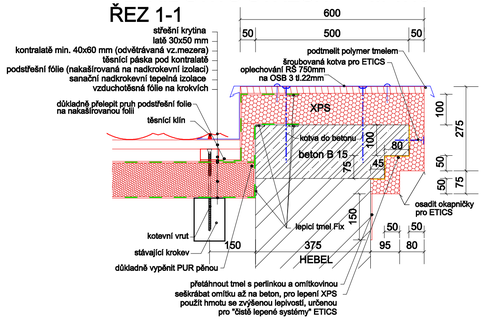

## SCHÉMA STÁVAJÍCÍHO KROVU

## SCHÉMA STÁVAJÍCÍHO KROVU

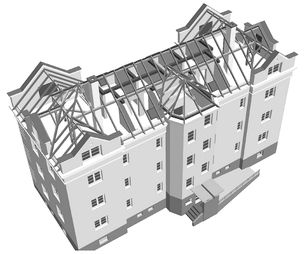

## UMÍSTĚNÍ ŘEZŮ V PŮDORYSU

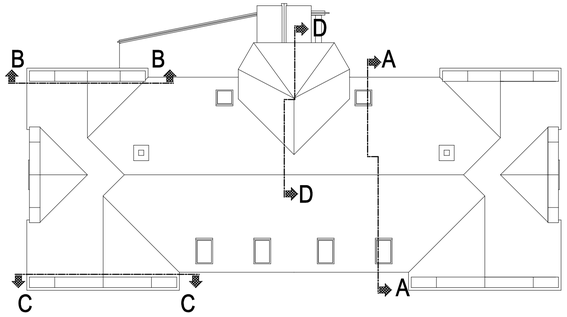


## SKLADBY KONSTRUKCÍ:

navrhovaný stav / stávající stav

**5.1**

- nová miner. izolace tl. 60mm-viz specifikace v TZ
- parotěsnou fólii odstranit ???
- SÁDROKART. PODHLED tl.12,5mm - K 311

**5.1**

- MINERÁLNÍ ROHOŽE - 180mm
- PAROTĚSNÁ ZÁBRANA
- SÁDROKART. PODHLED tl.12,5mm - K 311

**6.1**

- plechová taška-max.5kg/m2-viz specifikace v TZ
- latě 30x50 na kontralatě 40x60
- odvětrávaná vzduch. mezera
- podstřešní fólie (nakašírovaná na nadkrokevní izolaci)
- sanační nadkrokevní izolace 120mm -viz specifikace v TZ
- vzduchotěsná fólie na krokvích-viz specifikace v TZ
- uzavřená vzduch. mezera
- nová miner. izolace tl. 60mm-viz specifikace v TZ
- parotěsnou fólii odstranit ???
- SÁDROKART. PODHLED tl.12,5mm - K 311

**6.1**

- DOMINANT-ČESKÁ ŠABLONA 400x400mm
- LAŤOVÁNÍ 30x50mm
- KONTRALATĚ 30x50mm
- ODVĚTRÁVANÁ VZDUCHOVÁ MEZERA - 30mm
- NEPRODYŠNÁ PODSTŘEŠNÍ FOLIE NA KROKVÍCH
- MINERÁLNÍ ROHOŽE - 180mm
- PAROTĚSNÁ ZÁBRANA
- SÁDROKART. PODHLED tl.12,5mm - K 311

D.1.1 Architektonicko-stavební řešení


Radek Voce
U Kartouzky 670
470 01 Česká Lípa
IČ: 88608026
tel.: 732 272 140
radek.voce@gmail.com


| | | | |
|---|---|---|---|
| ZODP.PROJEKTANT | VYPRACOVAL | MĚŘÍTKO | 1:50 |
| ING.ARCH.LEOŠ BOGAR | RADEK VOCE | ZAK.Č. | 04/16 |
| STAVEBNÍK: MĚSTO NOVÝ BOR, nám. Míru 1, 473 01 Nový Bor | | DATUM | 4/2016 |
| AKCE : OPRAVA STŘECHY BYTOVÉHO OBJEKTU HUSOVA 540, NOVÝ BOR | | STUPEŇ: | DPS |
| OBSAH : ŘEZ A-A, B-B, C-C, D-D | | Č.VÝKR. 04. | PARÉ |