


Podélný profil: **PODÉLNÝ PROFIL M 1:1000/100**
Rozsah: km 0,00000 - km 0,09315

KRAJ:	LIBERECKÝ
KATASTRÁLNÍ ÚZEMÍ:	NOVÝ BOR

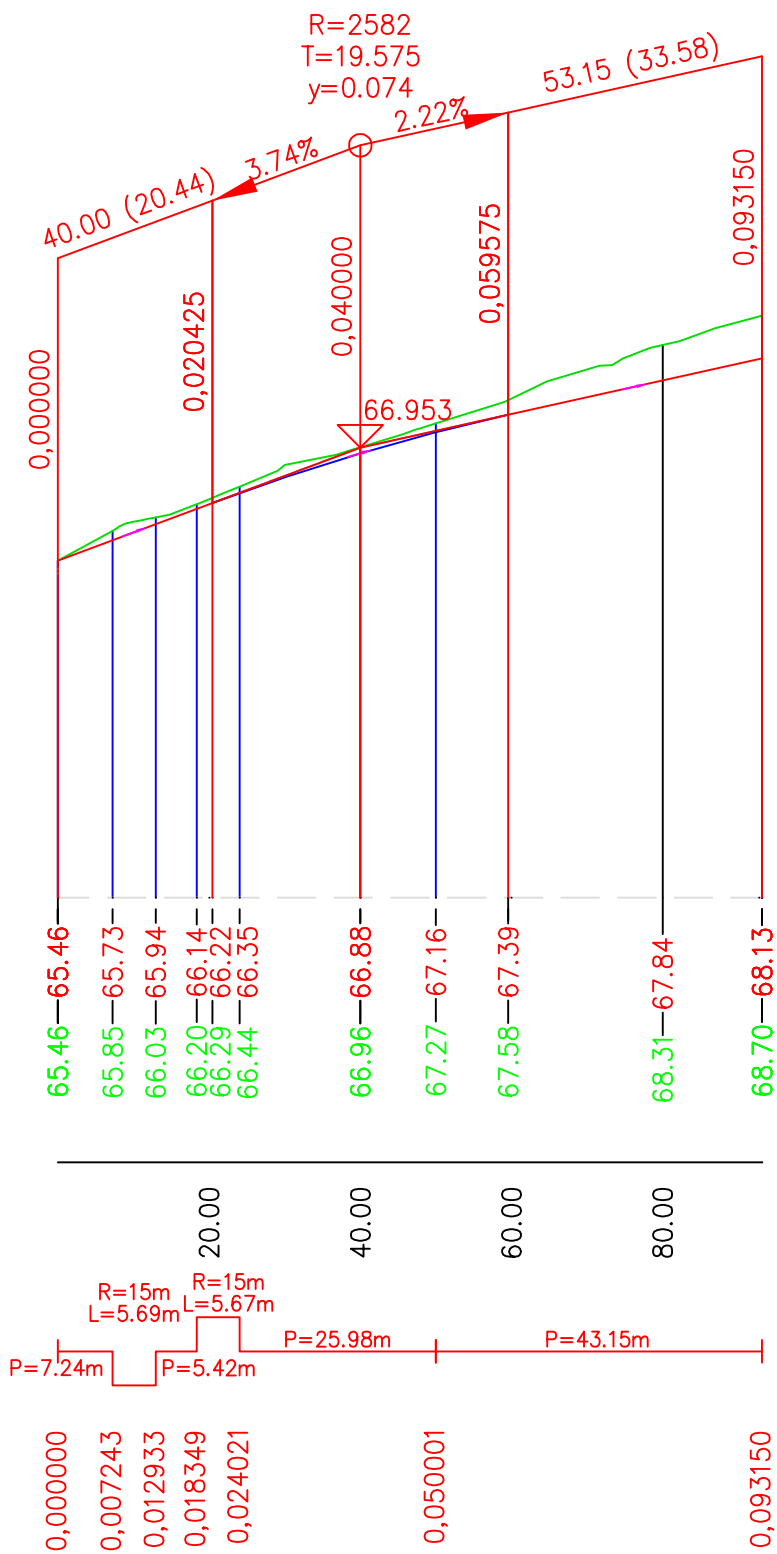

SROVNÁVACÍ ROVINA=361m

KÓTY NIVELETY:

KÓTY TERÉNU:

STANIČENÍ:

SMĚROVÉ POMĚRY:

VZDÁLENOST PŘ. ŘEZŮ(M):

10	10	10	10	10	10	10	10	10	10	10
----	----	----	----	----	----	----	----	----	----	----

VÝŠKOVÝ SYSTÉM: Bpv
Redukce výšek 300m n.m.

zodpovědný projektant:	Ing. Ladislav Štěpánek	PROMOS PROMOS SOSNOVÁ spol s.r.o. Sosnová 12, 470 01 Česká Lípa
------------------------	------------------------	--

vypracoval:	Ing.M.Hřebřinová	<i>M.Hřebřinová</i>
kontroloval:	Bc.J.Čapek	<i>Čapek</i>
objednatel:	Město Nový Bor, nám. Míru 1, 473 01 Nový Bor, IČO 00260771	
akce:	PARKOVÁNÍ T. G. M. - WOLKEROVA - - NOVÝ BOR	čísł.zak.: 116529
		stupeň: PDPS
		datum: 10/2016
		měřítko: 1:1000/100
příloha:	PODÉLNÝ PROFIL	čísł.výkr. čísł.soupr.
		C. - 3.