


PROJEKT REGENERACE SÍDLIŠTĚ
HUSOVA-JIRÁSKOVA, NOVÝ BOR

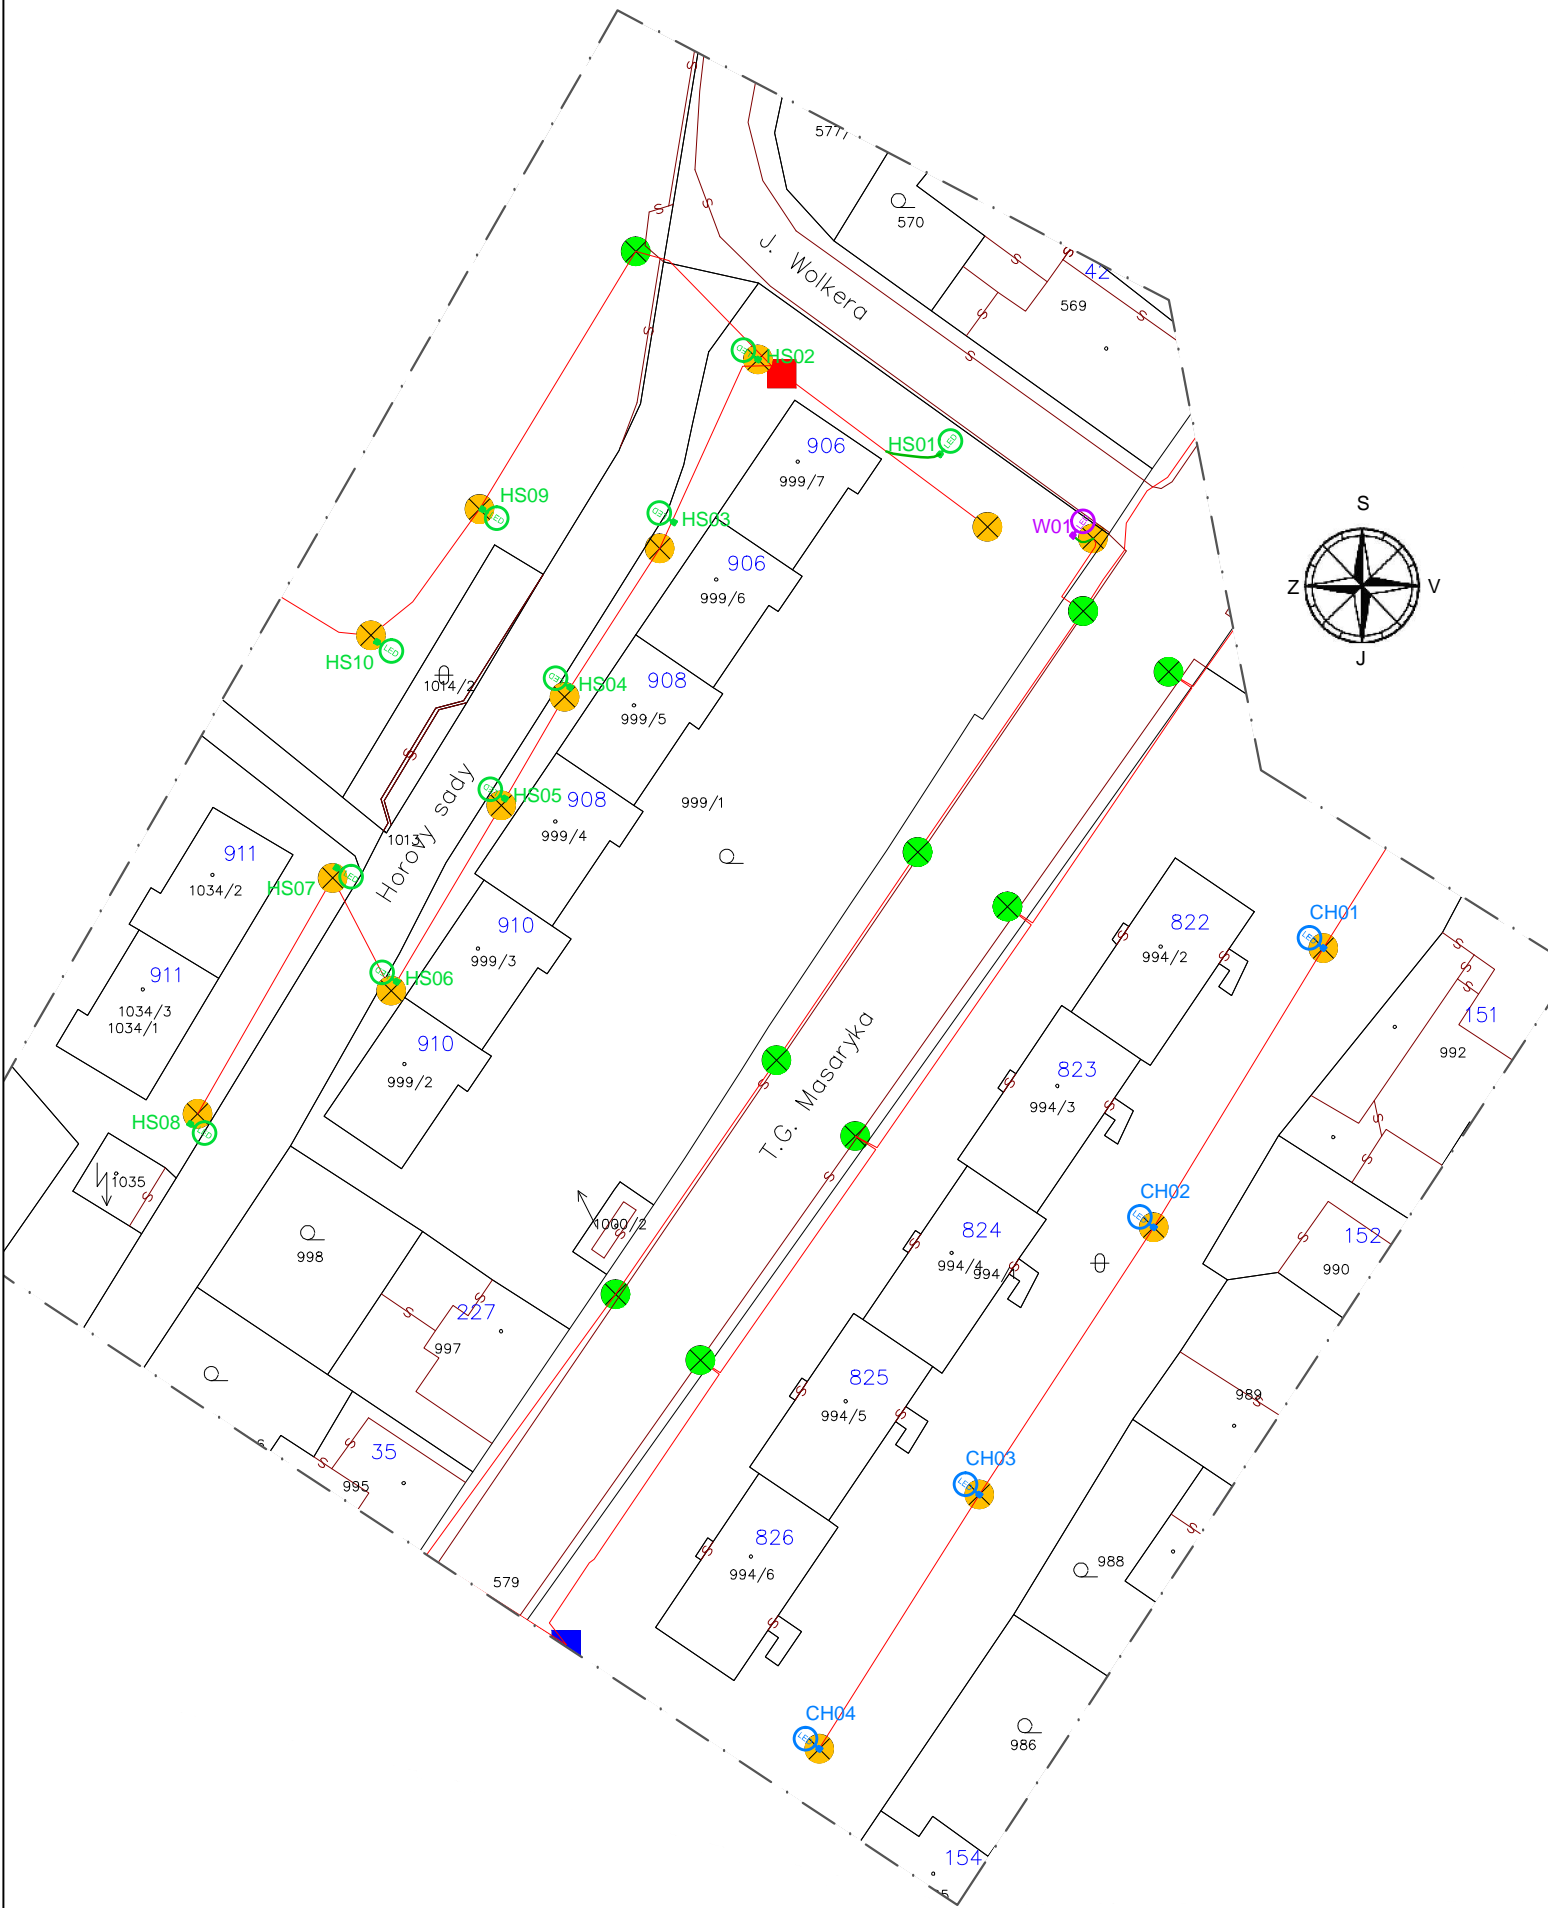

POZOR !
PRÁCE V OCHRAN.PÁSMU
VODOVODU, PLYNOVODU, KANALIZACE A EL.SÍTÍ NN

LEGENDA

- Stávající světelná místa - kompletní demontáž
- Stávající světelná místa beze změn
- Stávající kabelová trasa
- Sv.místo - kompletní výměna, svítidlo LED typ A - 1700lm; 13W; sloup FeZn, sadový 5,0m
- Sv.místo - kompletní výměna, svítidlo LED typ B - 3000lm; 22W; sloup FeZn, sadový 5,0m
- Sv.místo - kompletní výměna, svítidlo LED typ C - 5000lm; 38W; sloup FeZn, sadový 5,0m
- Nové části kabelové trasy - opravy, dodělávky, kabel CYKY-J 4x16

Při souběhu nebo křížení podzemních vedení dodržet minimální vzdálenosti dle ČSN 73 6005 a dále ČSN 33 2160 a ČSN 33 2000-5-54 ed.2.
Pokládka výstražných fólií k identifikaci podzemních vedení technického vybavení dle ČSN 73 6006(8/2003).

ČÍSLO ZMĚNY	TEXT ZMĚNY	DATUM	PODPIS

VEDOUcí PROJEKTU	ING. MILAN PLÍHAL	<div>ZPRACOVATEL DOKUMENTACE: Děčínská 509 /31 470 01 Česká Lípa tel.: +420 725 065 737 e-mail: efos@efos.cz www.efos.cz</div> <div></div> <div>Efektivní OSvětlování s.r.o.</div>		
VYPRACOVAL	ING. JAN MASAŘÍK			
AUTORIZOVANÝ PROJEKTANT	JIRÍ ŠUK			
KONTROLOVAL	ING. JAROSLAV ZATLOUKAL			
MÍSTO STAVBY	Nový Bor, prostor sídliště mezi ulicemi Husova, Wolkeova, B. Čapků,k.ú. 707155	ÚČEL: PROJEKT PRO DSP, DPS	PARÉ ČÍSLO:	
INVESTOR	MĚSTO NOVÝ BOR			
NÁZEV AKCE	PROJEKT REGENERACE SÍDLIŠTĚ HUSOVA-JIRÁSKOVA, NOVÝ BOR			
ČÁST:	C- SITUAČNÍ VÝKRESY	FORMÁT	A3	
STAVEBNÍ OBJEK:	VEŘEJNÉ OSVĚTLENÍ	DATUM	BŘEZEN 2017	
		ČÍSLO ZAKÁZKY		
NÁZEV VÝKRESU:	SITUAČNÍ SCHÉMA		MĚŘÍTKO: 1:750	ČÍSLO VÝKRESU: VO 103