

KATASTRÁLNÍ ÚZEMÍ
DRUH POUŘCHU UZEMÍ
KRAJ : LIBERECKÝ
OKRES : ČESKÁ LÍPA

NOVÝ BOR
MÍSTNÍ KOMUNIKACE

PODÉLNÝ PROFIL

MĚŘÍTKO 1 : 500/50

SKLONOVÉ POMĚRY

-7.21% DL 35.86m (45.24)

R=204.94m

t = 5.39 m
y = 0.07 m

R=245.45m

t = 4.86 m
y = 0.05 m

R=212.25m

t = 4.16 m
y = 0.04 m

R=296.77m

t = 3.22 m
y = 0.02 m

R=98.18m

t = 1.89 m
y = -0.02m

PŘÍČNÝ SKLON

2.5%
4.16%
2.5%
3.35%


KÓTY NIVELETY

KÓTY TERÉNU

SROUNÁVACÍ ROVINA

0.0
STANIČENÍ v km
ČÍSLA PŘÍČNÝCH ŘEZŮ
VZDÁLENOST ŘEZŮ

SMĚROVÉ POMĚRY

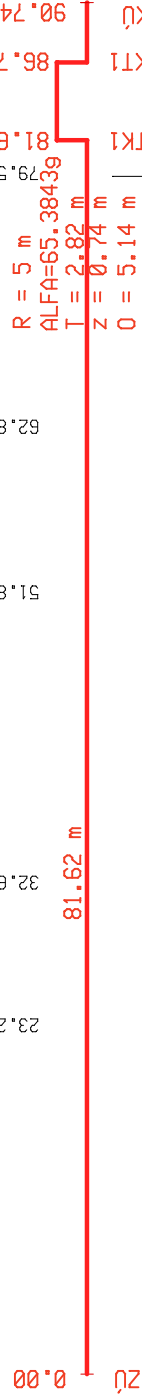

POZNÁMKA:

PODÉLNÝ PROFIL VYTVOŘEN NA ROZHRANÍ CHODNÍKU A JÍZNÍHO PRUHU (ÚŽLABÍ)
HLBOUBKY STÁVAJÍCÍCH PODZEMNÍCH SÍTÍ JSOU UVEDENY POUZE ORIENTAČNĚ. NUTNO PŘED ZAHÁJENÍM PRACÍ V RÁMCI PŘEDÁNÍ STAVENÍSTĚ NECHAT VYTÝČIT SPRÁUCEM.

SO 100 - KOMUNIKACE A ZPEVNĚNÉ PLOCHY

| | | | |
|---------------|---|-------------|------------------|
| PROJEKTANT: | Ing.FRANČÍK Vladimír | VYPRACOVAL: | Ing.FRANČÍK Petr |
| OBJEDNATEL: | DRIS Nový Bor, Tržní náměstí 575, Nový Bor | | |
| MÍSTO STAUBY: | Nový Bor | OKRES: | Česká Lípa |
| NÁZEV AKCE: | REKONSTRUKCE STŘEDU MĚSTA NOVÝ BOR II. ETAPA - PROSTOR PŘED LUŽICKÝMI DOMY | | |
| NÁZEV ÚKRESU: | PODÉLNÝ PROFIL | | |
| ÚČEL: | DPS | DATUM: | 02/2015 |
| FORMÁT: | 2 x A4 | Č. ZAKÁZKY: | 2014/16 |
| MĚŘÍTKO: | 1 : 250 | Č. ÚTKRESU: | 09 - Si |



Handwritten signature