



Řez A-A 1:100

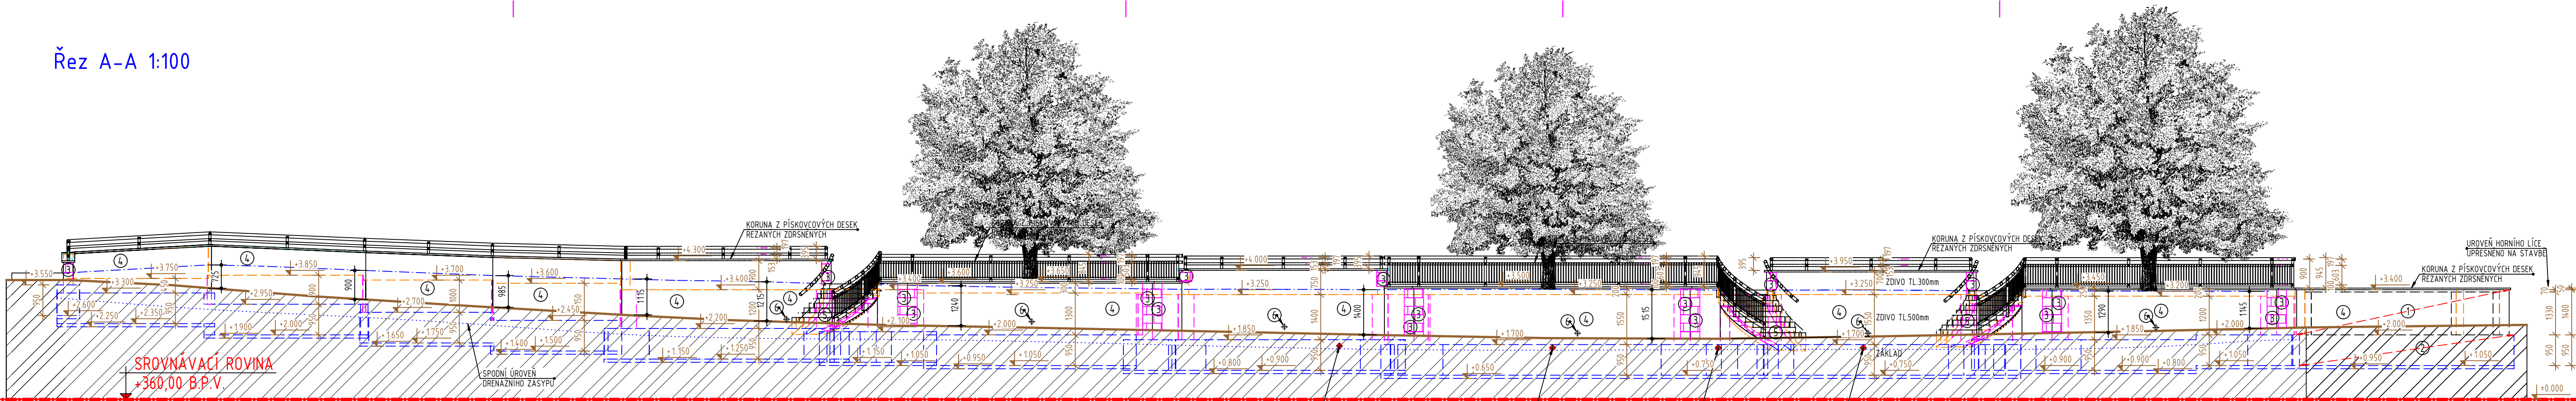


Řez B-B 1:50

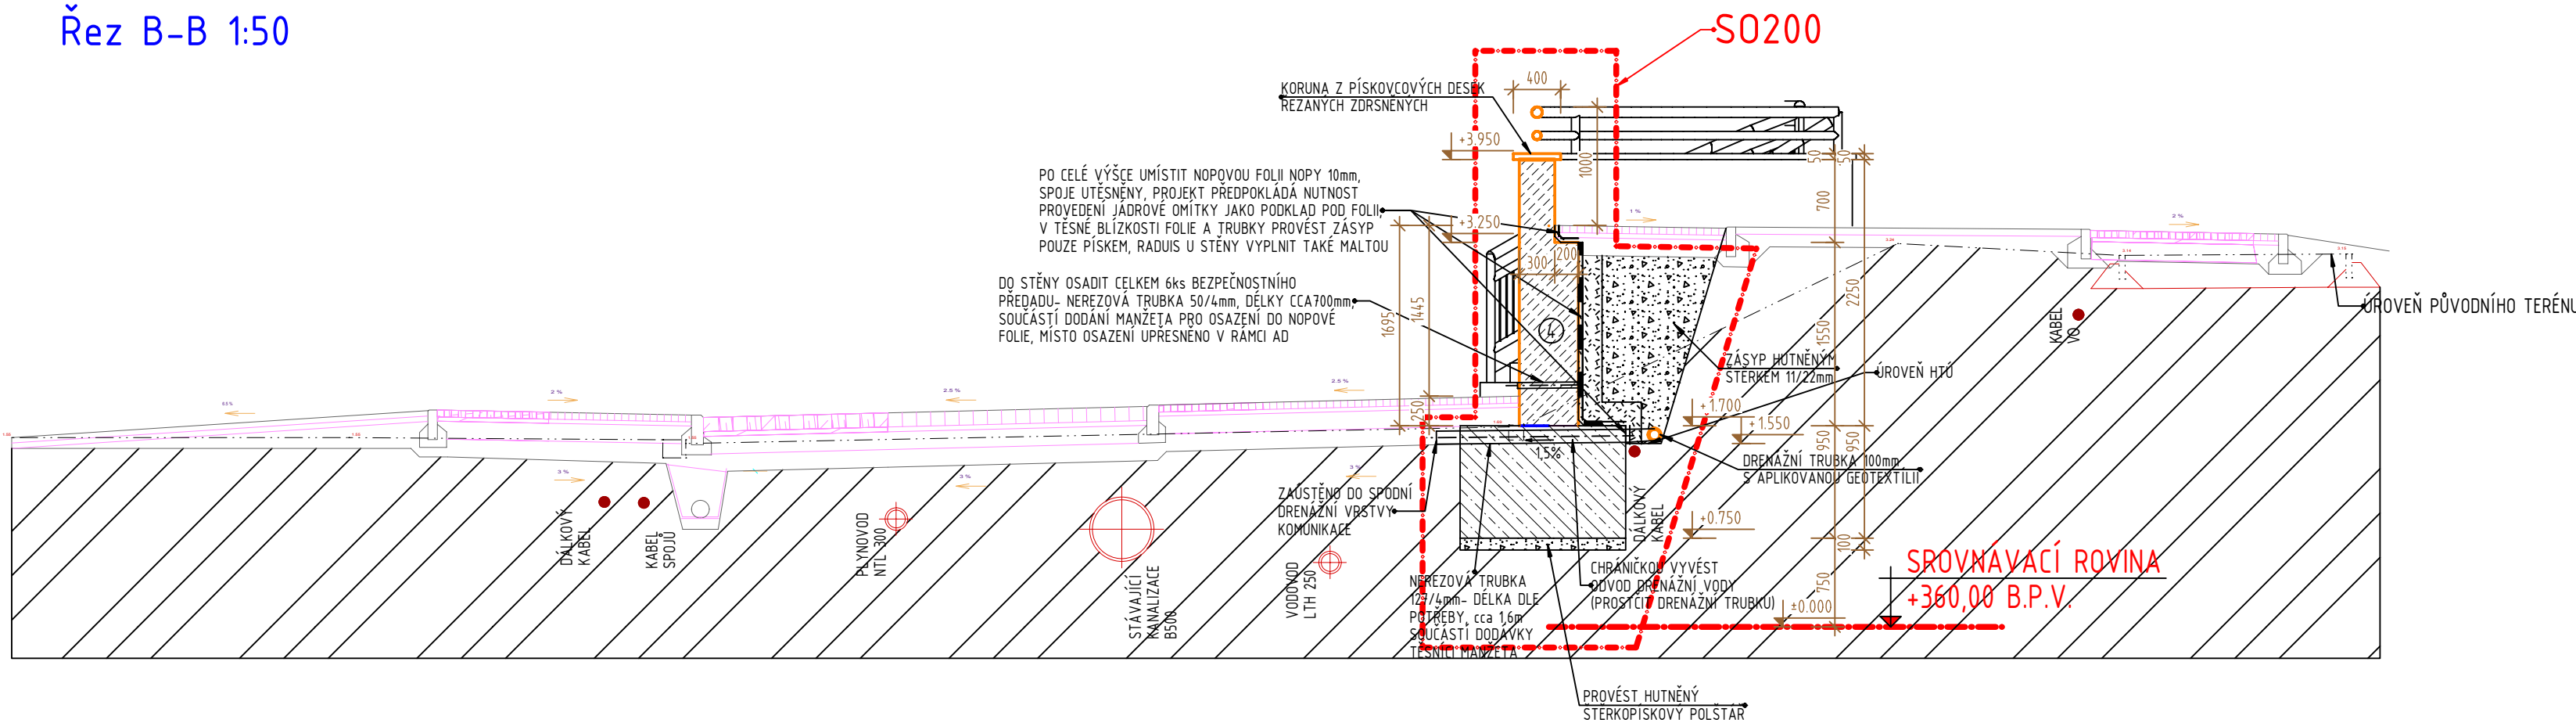

- STÁVAJÍCÍ BETONOVÝ ZED OBEZDÍT Z LÍCOVÉ KAMENNÉHO ZDIVA. STEJNÉ PROVEDENÍ A MATERIÁL JAKO ZBYVAJÍCÍ KAMENNÁ OPĚRNÁ ZED. PROJEKTANT NEMÁ K DISPOZICI PROJEKTOVOU DOKUMENTACI. BETONOVÉ OPĚRNÉ STĚNY, VÝŠKA A DETAILNÍ PROVEDENÍ OBEZDĚNÍ STĚNY BUDE UPŘESNĚNO V RÁMCI AD, PROJEKT PŘEDPOKLÁDÁ NUTNOST PRODLOUŽENÍ ODVODNĚNÍ STĚNY A DALŠÍ KOTVENÍ NOVÉ STĚNY DO BETONOVÉ STĚNY NEREZOVÝMI KOTVAMI 6x5/m2. PROJEKT PŘEDPOKLÁDÁ NUTNOST PŘEKRYTÍ PÍSKOVCOVOU KRYCÍ DESKOU VČETNĚ PŮVODNÍ Z.B. STĚNY - UPŘESNĚNO NA STAVBĚ
- PROJEKTANT NEMÁ K DISPOZICI PROJEKT ANI JINÉ PODKLADY K JÍŽ PROVEDENÉ OPĚRNÉ STĚNĚ. Z TOHOTO DŮVODU PROJEKTANT PŘEDPOKLÁDÁ NUTNOST PROVEDENÍ NOVOHO ZÁKLADU PRO NOVÉ LÍCOVÉ ZDIVO. VŠE BUDE UPŘESNĚNO NA STAVBĚ. PO OKRYTÍ PATY STÁVAJÍCÍ OPĚRNÉ STĚNY!! PŘED ZAČÁTKEM VŠECH PRACÍ JE NUTNÉ PROVĚST OVEŘOVACÍ VÝKOPOVÉ SONDY - PROJEKTANT PŘEDPOKLÁDÁ CELKEM 3 MÍSTA !!
- KRAJE ZDIVA ZAKONČENÝ VYZDĚNÍM Z PÍSKOVČŮ NA VAZBU ROH LÍCOVÁN, DO ZDIVA UKONČENO ZAZUBENÍM, VELIKOST KVÁDRŮ (Cca 1000x500x300/500) - TYP, VELIKOST A ZUBENÍ PÍSKOVČŮ UPŘESNĚNO NA STAVBĚ
- LÍCOVÉ ČEDÍCOVÉ ZDIVO TL 500mm (RESP. 300mm-OBDOUBRANÉ LÍCOVÉ), DIVOKÉ, FRAKCE KAMENE DO 150mm, SPÁROVÁNÉ
- VŠECHNY STUPNĚ SCHODIŠTĚ PROVEDENY Z PÍSKOVCOVÝCH DESEK NA CELOU VÝŠKU STUPNĚ, PŘESAZENY O Cca 50mm PŘES SEBE, POVICH ZDRSNĚNÝ
- DO STĚNY OSADIT CELKEM 6x5 BEZPEČNOSTNÍHO PŘEDADU- NEREZOVÁ TRUBKA 50/4mm, DÉLKY Cca 700mm, SOUČÁSTI DODÁNÍ MANŽETA PRO OSAZENÍ DO NOPOVÉ FOLIE, MÍSTO OSAZENÍ UPŘESNĚNO V RÁMCI AD

Řez C-C 1:50

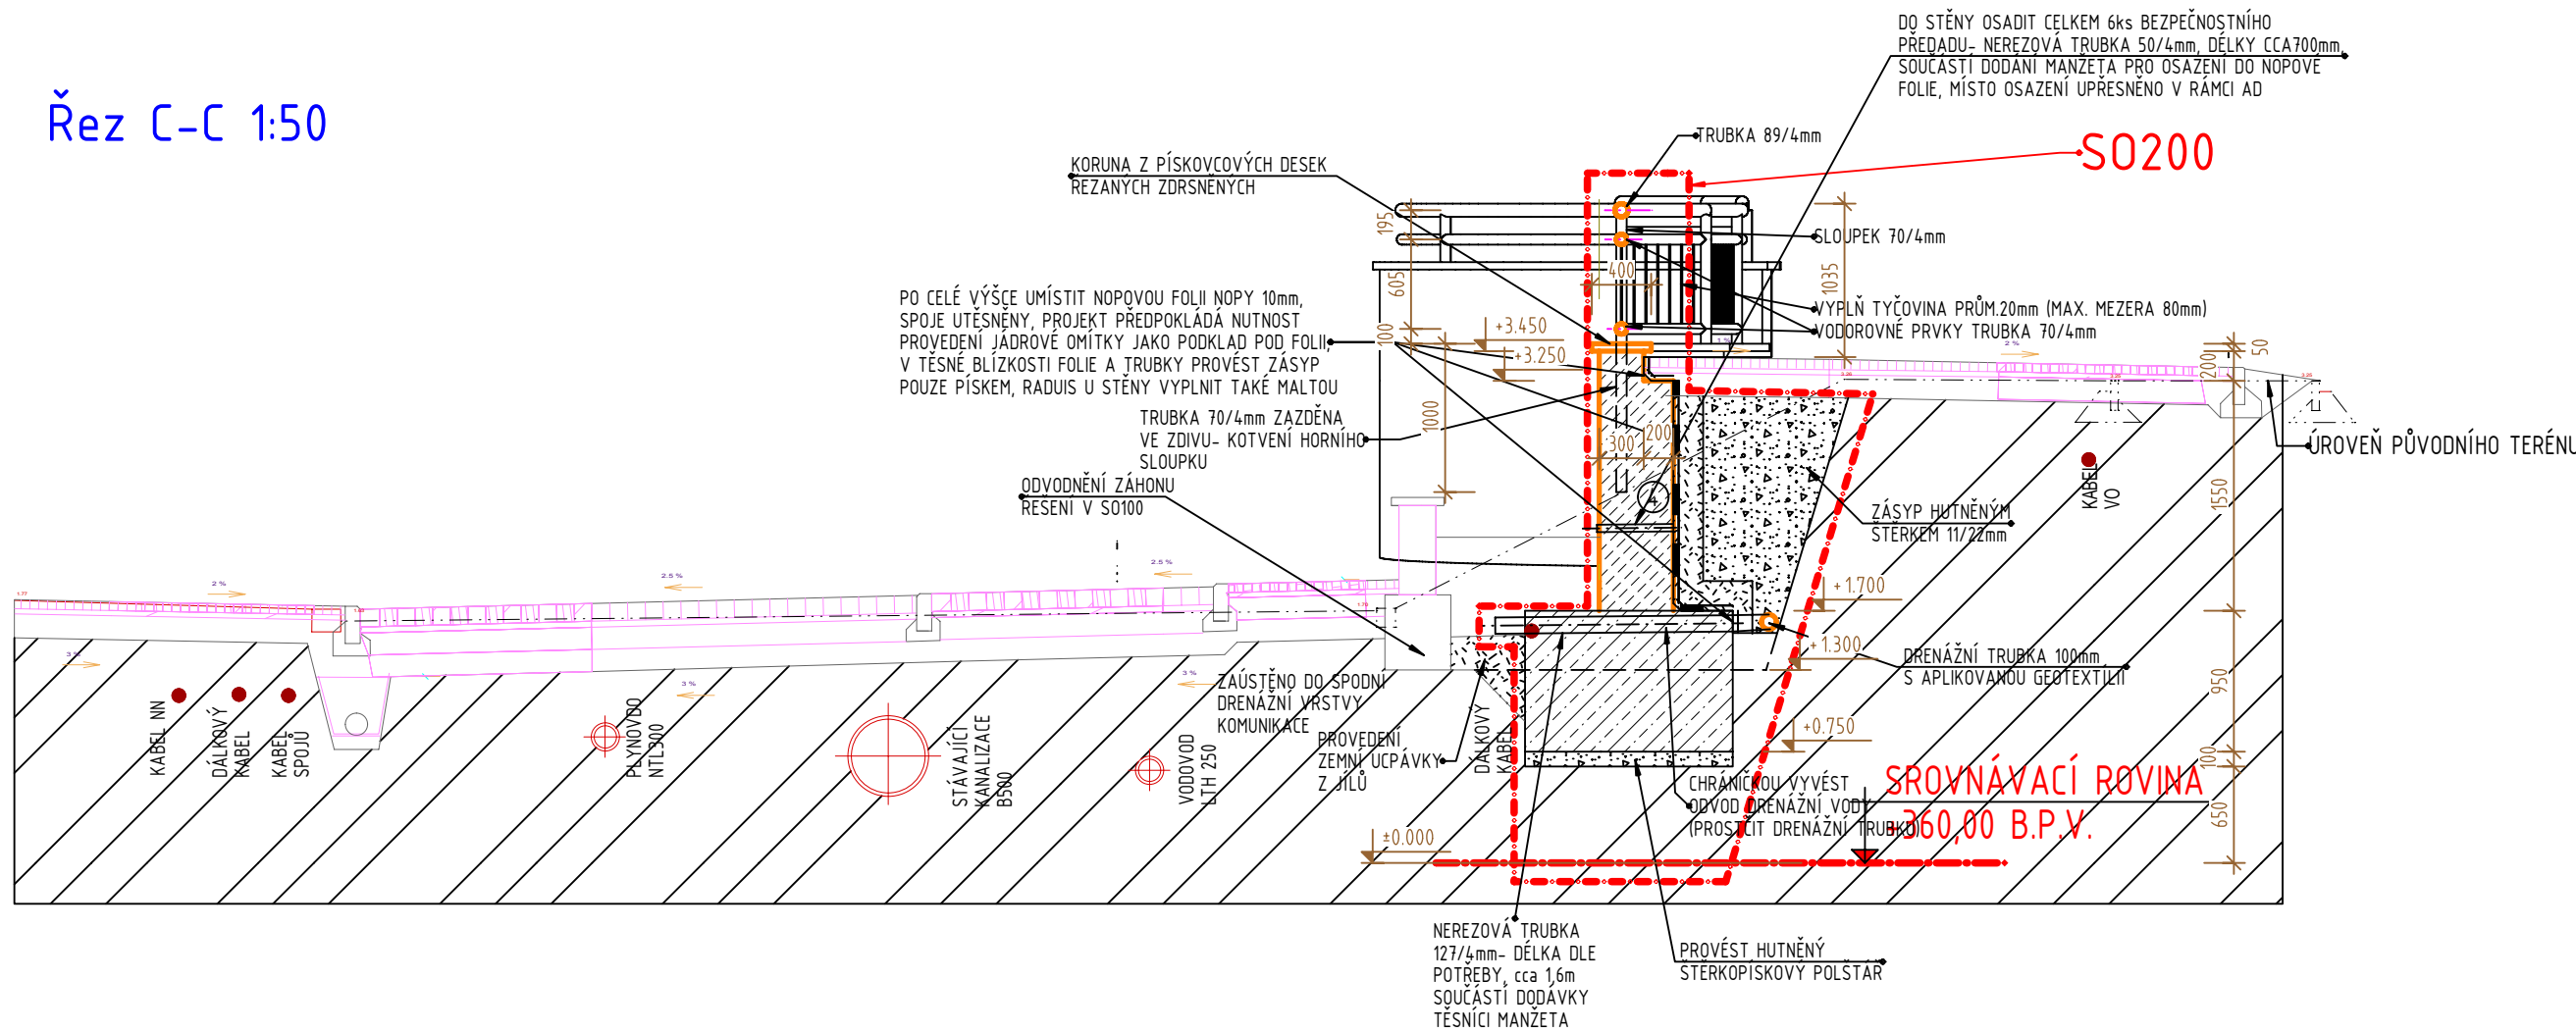

HIP: Ing. Arch. B. Rydl		ČAST: D.1.1 ARCHITEKTONICKO-STAVEBNÍ ŘEŠENÍ	
±0,000= 360,00 B.P.V		INVESTOR	MĚSTSKÝ ÚŘAD NOVÝ BOR, IČ 00260771
 Projekty pozemních staveb +420 777821078 www.stavprojektmb.cz		MÍSTO STAVBY	NAM. MÍRU 1, 473 01 NOVÝ BOR
			NOVÝ BOR
		REKONSTRUKCE STŘEDU MĚSTA NOVÝ BOR II. ETAPA- PROSTOR PŘED LUŽICKÝMI DOMKY SO200 OPĚRNÁ ZED SE SCHODIŠTÍ A TERÉNNÍ ÚPRAVY	
ZPR.DÍLČÍ ČÁSTI		ŘEZY	
VED.DÍLČÁSTI		MEŘITKO	
Ing.Libor Kubát		1: 100, 1:50	
Ing.Libor Kubát		DATUM	
Ing.Libor Kubát		1/2015	
		ÚČEL	
		DOKUMENTACE PRO PROVEDENÍ STAVBY	
		REVIZE:	
		1-2015/01	
		ČÍSLO VÝKRESU:	
		D.1.1.4	