


PŘECHOD PRO CHODCE – BEZBARIÉROVÉ ÚPRAVY

POHLED NA VÝŠKOVÝ PRŮBĚH OBRUBY:

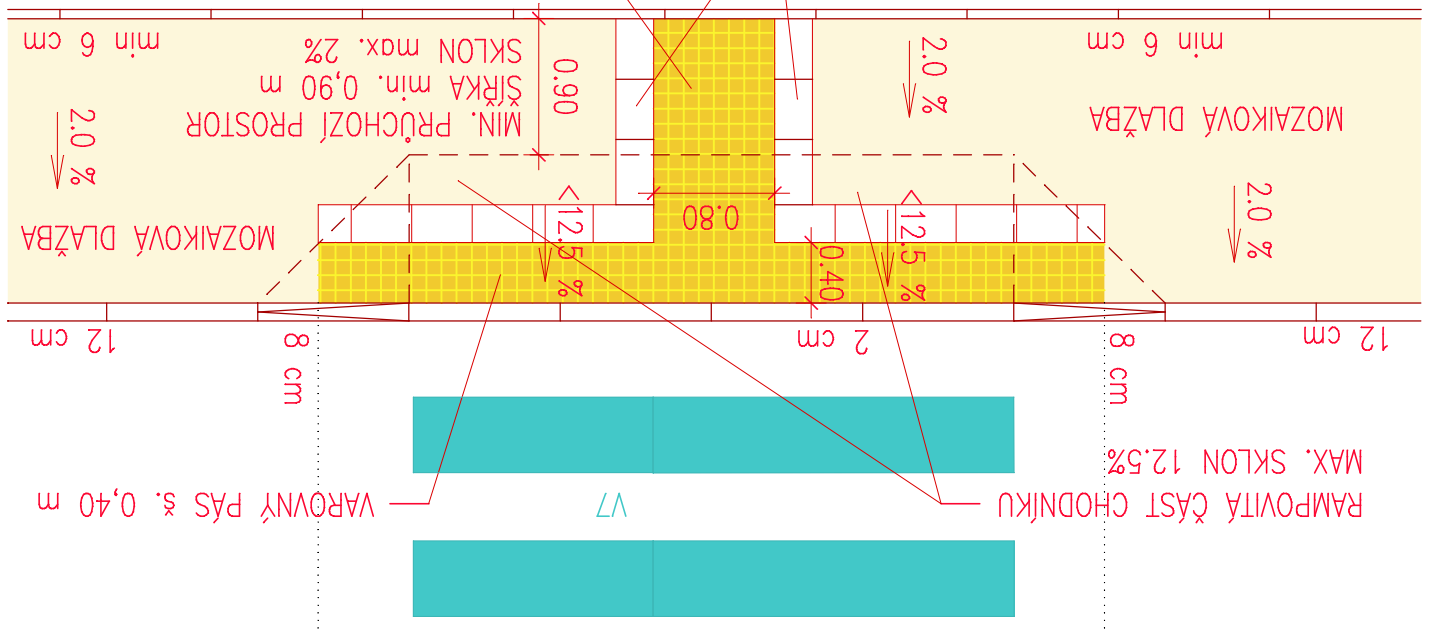

HMATOVÁ SLEPECKÁ DLAŽBA MUSÍ MÍT VNÍMATELNÝ HMATOVÝ KONTRAST VŮČI OKOLÍ, NA SIGNÁLNÍCH A VAROVNÝCH PÁSECH MUSÍ BÝT BAREVNĚ ODLIŠENA OD OKOLÍ, MATERIÁLY PRO HMATOVÉ ÚPRAVY PRO NEVIDOMÉ NESMĚJÍ BÝT NA VEŘEJNĚ PŘÍSTUPNÝCH KOMUNIKACÍCH A PLOCHÁCH POUŽITY K JINÝM ÚČELŮM

DLE VYHLÁŠKY 398/2009 Sb. o obecných technických požadavcích zabezpečující bezbariérové užívání staveb

GAAD - JSPIT

PROJEKTANT: Ing. FRANČÍK Vladimír		MÍSTO STAVBY: Nový Bor		NÁZEV AKCE: REKONSTRUKCE STŘEDU MĚSTA NOVÝ BOR	
INVESTOR: DRIS Nový Bor, Tržní nám. 575		OKRES: Česká Lípa		II. ETAPA - PROSTOR PŘED LUŽICKÝMI DOMY	
PRŮJED: Ing. FRANČÍK Petr		FORMÁT: A4		NÁZEV VÝKRESU: BEZBARIÉROVÉ ŘEŠENÍ	
ÚČEL: DPS		Č. ZAKÁZKY: 2014/16		MĚŘÍTKO: 1 : 50	
DATUM: 03/2015		Č. VÝKRESU: 12 - S1			

