

Plocha řešeného území - 5,73 ha

STÁVAJÍCÍ STAV

- HRANICE ŘEŠENÉHO ÚZEMÍ
- HRANICE JEDNOTLIVÝCH ETAP
- OBYTNÉ DOMY
- OBJEKTY OBČANSKÉ VYBAVENOSTI
- OBJEKTY TECHNICKÉ VYBAVENOSTI
- SOUKROMÉ POZEMKY
- AUTOMOBILOVÉ KOMUNIKACE
- PĚŠÍ KOMUNIKACE
- DĚTSKÉ HŘIŠTĚ
- VEŘEJNÁ ZELENĚ
- VEŘEJNÉ OSVĚTLENÍ

ÚPRAVY Z PROSTŘEDKŮ MĚSTA


- NOVÉ PARKOVACÍ STÁNÍ
- NOVÝ CHODNÍK

NAVRŽENÉ PLOCHY K REGENERACI

- AUTOMOBILOVÁ KOMUNIKACE- nové
- AUTOMOBILOVÁ KOMUNIKACE-rekonstrukce
- PARKOVACÍ STÁNÍ - nové
- PARKOVACÍ STÁNÍ - rekonstrukce
- PĚŠÍ KOMUNIKACE - nová
- PĚŠÍ KOMUNIKACE - rekonstrukce
- DĚTSKÉ HŘIŠTĚ
- HŘIŠTĚ MA MÍČOVÉ HRY
- VEŘEJNÁ ZELENĚ - nová
- VÝSADBA STROMŮ
- VÝSADBA KEŘŮ
- VENKOVNÍ SVÍTIDLA
- VENKOVNÍ LAVIČKY
- KONTEJNERY NA DOM.ODPAD

Projekt regenerace sídliště
Husova-Jiráskova, Nový Bor

INVESTOR	Město Nový Bor	Zak.číslo	1616
VÝKRES	Urbanistický návrh	Datum	11/2016
MÍSTO	Sídlíště Husova-Jiráskova, Nový Bor	Měřítko	1 : 1000
AUTOR	Ing. arch. Radmila Vraníková, Ph.D.	Číslo výkr.	3

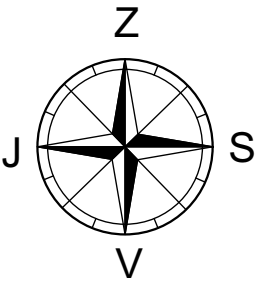


STÁVAJÍCÍ STAV

- HRANICE ŘEŠENÉHO ÚZEMÍ
- HRANICE JEDNOTLIVÝCH ETAP
- OBYTNÉ DOMY
- OBJEKTY OBČANSKÉ VYBAVENOSTI
- OBJEKTY TECHNICKÉ VYBAVENOSTI
- SOUKROMÉ POZEMKY
- AUTOMOBILOVÉ KOMUNIKACE
- PĚŠÍ KOMUNIKACE
- DĚTSKÉ HŘIŠTĚ
- VEŘEJNÁ ZELEŇ
- VEŘEJNÉ OSVĚTLENÍ

NAVRŽENÉ PLOCHY K REGENERACI

- AUTOMOBILOVÁ KOMUNIKACE- nové
- AUTOMOBILOVÁ KOMUNIKACE-rekonstrukce
- PARKOVACÍ STÁNÍ - nové
- PARKOVACÍ STÁNÍ - rekonstrukce
- PĚŠÍ KOMUNIKACE - nová
- PĚŠÍ KOMUNIKACE - rekonstrukce
- DĚTSKÉ HŘIŠTĚ
- HŘIŠTĚ MA MÍČOVÉ HRY
- VEŘEJNÁ ZELEŇ - nová
- VÝSADBA STROMŮ
- VÝSADBA KEŘŮ
- VENKOVNÍ SVÍTIDLA
- VENKOVNÍ LAVIČKY
- KONTEJNERY NA DOM.ODPAD

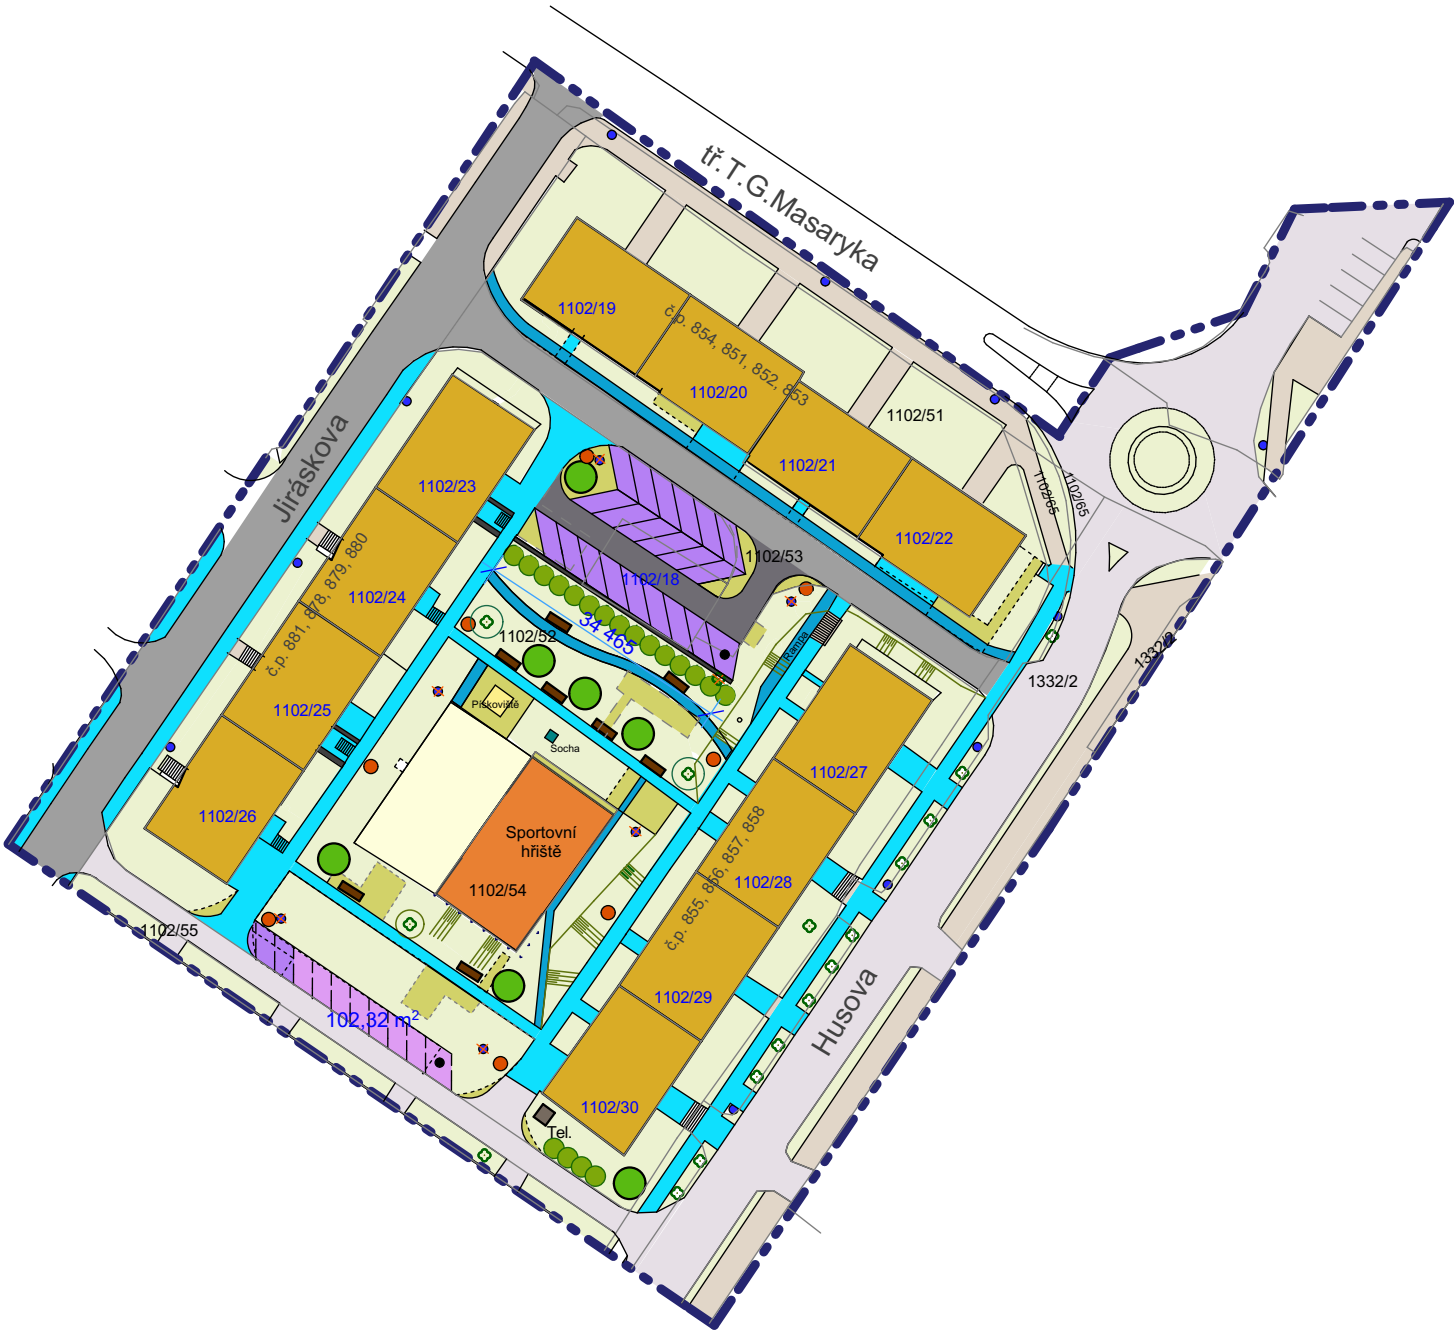


2.ETAPA - r.2018

Plocha řešeného území - 5,73 ha


Projekt regenerace sídliště
Husova-Jiráskova, Nový Bor



INVESTOR	Město Nový Bor	Zak.číslo	1616
VÝKRES	2.etapa	Datum	11/2016
MÍSTO	Sídliště Husova-Jiráskova, Nový Bor	Měřítko	1 : 1000
AUTOR	Ing. arch. Radmila Vraníková, Ph.D.	Číslo výkr.	6

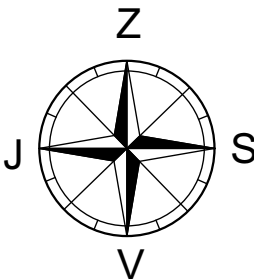


STÁVAJÍCÍ STAV

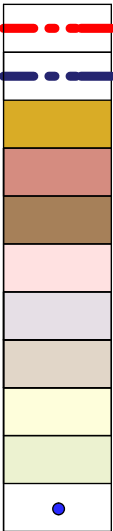


- HRANICE ŘEŠENÉHO ÚZEMÍ
- HRANICE JEDNOTLIVÝCH ETAP
- OBYTNÉ DOMY
- OBJEKTY OBČANSKÉ VYBAVENOSTI
- OBJEKTY TECHNICKÉ VYBAVENOSTI
- SOUKROMÉ POZEMKY
- AUTOMOBILOVÉ KOMUNIKACE
- PĚŠÍ KOMUNIKACE
- DĚTSKÉ HŘIŠTĚ
- VEŘEJNÁ ZELEŇ
- VEŘEJNÉ OSVĚTLENÍ

NAVRŽENÉ PLOCHY K REGENERACI

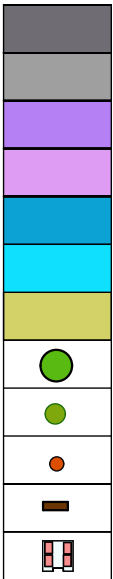

- AUTOMOBILOVÁ KOMUNIKACE- nové
- AUTOMOBILOVÁ KOMUNIKACE-rekonstrukce
- PARKOVACÍ STÁNÍ - nové
- PARKOVACÍ STÁNÍ - rekonstrukce
- PĚŠÍ KOMUNIKACE - nová
- PĚŠÍ KOMUNIKACE - rekonstrukce
- VEŘEJNÁ ZELEŇ - nová
- VÝSADBA STROMŮ
- VÝSADBA KEŘŮ
- VENKOVNÍ SVÍTIDLA
- VENKOVNÍ LAVIČKY
- KONTEJNERY NA DOM.ODPAD

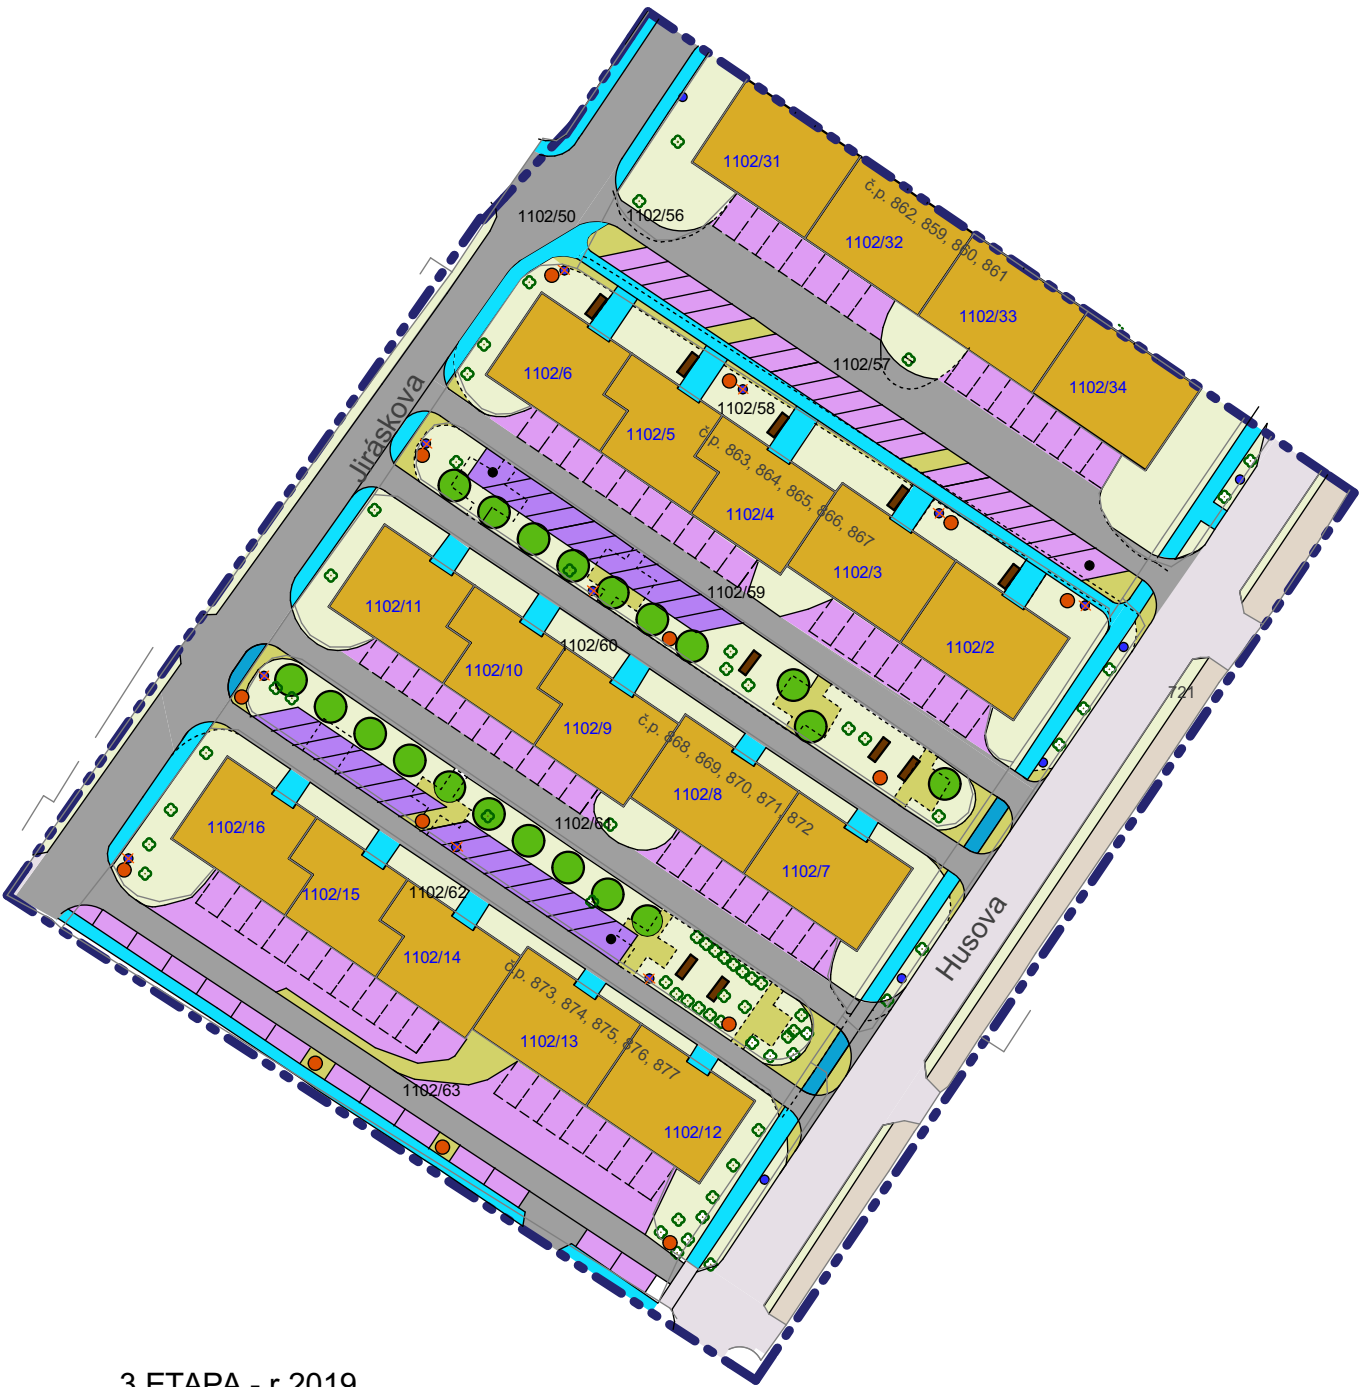

3.ETAPA - r.2019


Plocha řešeného území - 1,66 ha

Projekt regenerace sídliště
Husova-Jiráskova, Nový Bor



INVESTOR	Město Nový Bor
VÝKRES	3.etapa
MÍSTO	Sídliště Husova-Jiráskova, Nový Bor
AUTOR	Ing. arch. Radmila Vraníková, Ph.D.


Zak.číslo	1616
Datum	11/2016
Měřítko	1 : 1000
Číslo výkr.	7

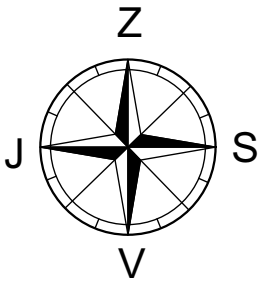

STÁVAJÍCÍ STAV



NAVRŽENÉ PLOCHY K REGENERACI

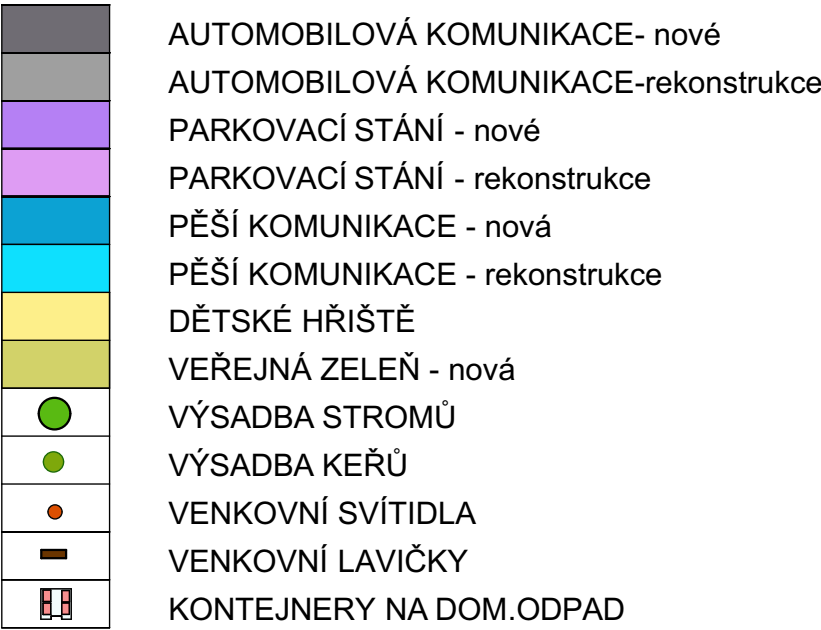

4.ETAPA - r.2020
Plocha řešeného území - 0,94 ha

Projekt regenerace sídliště
Husova-Jiráskova, Nový Bor



INVESTOR	Město Nový Bor	Zak.číslo	1616
VÝKRES	4.etapa	Datum	11/2016
MÍSTO	Sídliště Husova-Jiráskova, Nový Bor	Měřítko	1 : 1000
AUTOR	Ing. arch. Radmila Vraníková, Ph.D.	Číslo výkr.	8